

Projekt Centrum Nova s.r.o.
Palackého 48
393 01 Pelhřimov
IČ:28094026, DIČ: CZ28094026

VÁŠ DOPIS:

NAŠE ZNAČKA:

VYŘIZUJE:

V HAVLÍČKOVĚ BRODĚ DNE:

Jiří Bukač, 731 518 589

6.10.2022

jbukac@tshb.cz

Věc: vyjádření k akci „Nemocnice Havlíčkův Brod – rekonstrukce a přístavba budovy infekčního oddělení“

K předložené dokumentaci nemají T.S. H. Brod námitek při dodržení těchto podmínek:

- 1) Dotkne-li se výše uvedená stavba městských veřejných komunikací, chodníků, zhotovitel před realizací zajistí: "Rozhodnutí o povolení zvláštního užívání komunikace" u MěÚ. H. Brod – dopravní úřad a bude postupovat dle uvedených pokynů tohoto rozhodnutí. Při nové stavbě chodníků a cyklostezek požadujeme minimální únosnost pro 6 tunové vozidlo zimní údržby a komunikace pro minimální únosnost 40 tunového vozidla svozu TKO. Dále požadujeme, aby povrchová úprava byla z asfaltového betonu. Při osazování svislého dopravního značení požadujeme instalaci z materiálu Al. Požadujeme, aby upevňovací šrouby DZ byly s povrchovou úpravou. Vodorovné dopravní značení požadujeme provést z plastu.
- 2) Před započítím zemních prací požádá zhotovitel TS H. Brod o vytyčení veřejného osvětlení. Při obnažení kabelu VO vyzve T.S. ke kontrole před zakrytím kabelu.
- 3) Při zásahu do vjezdů k obytným domům bude zajištěna jejich obslužnost, zvláště pak při svozu TKO. Tyto vjezdy budou uvedeny do původního stavu a předány TS H. Brod.
- 4) Zabezpečit dopravní obslužnost – IZS.
- 5) Vyžádat si Technické podmínky pro realizaci překopů vydané MÚHB odborem rozvoje města. Upozorňujeme především na finální úpravu povrchu dle stanovených podmínek.
- 6) Upozorňujeme, že v podmínkách zvláštního užívání ploch bude požadavek na odvoz výkopků a vyplnění rýhy štěrkodrtí fr. 0-32, se zhutněním.
- 7) T.S. provedou zkoušku hutnění - požadujeme hodnotu Mvd - 30 v chodnících, 40 ve vozovkách
- 8) Přečhody přes městské komunikace požadujeme podvrty.
- 9) Podélné zásahy v zadlážděných chodnících požadujeme celoplošné předláždění v celé šíři chodníku.
- 10) Při zásahu ve vozovce, chodníku s povrchem asfaltobetonové směsi požadujeme vzniklé pracovní spáry ošetřit komůrkovou záplivkou.
- 11) Uvedené podmínky platí při narušení krajnice u komunikace i chodníků.
- 12) U zelených ploch požadujeme zhutnění výkopku a vrácení zeleně (osazení rostlin a dřevin, zasetí travou atd.)
- 13) V případě zásahu do dešťové kanalizace požadujeme opravu konzultovanou se zástupcem TS H. Brod. Před zasypáním vyzve TS ke kontrole kanalizace. Vsakovací objekt musí být odsouhlasený před realizací.



Jiří Bukač

středisko komunikací

Technické služby Havlíčkův Brod

Reynkova 2886, Havl. Brod

tel. 731 518 589, e-mail: jbukac@tshb.cz


vyjádření TS Havl. Brod
v zájmovém prostoru se
NACHÁZÍ
kabely veřejného osvětlení
informativně zakresleno.
Před započítím výkopových prací
prosíme požádejte TS o přesný
výběr kabelů



**Technické služby
Havlíčkův Brod**
veřejné osvětlení
Reynkova 2886
580 01 Havlíčkův Brod
IČO: 701 88 041 DIČ: CZ70188041

6. 10. 2022

Michal Bolech

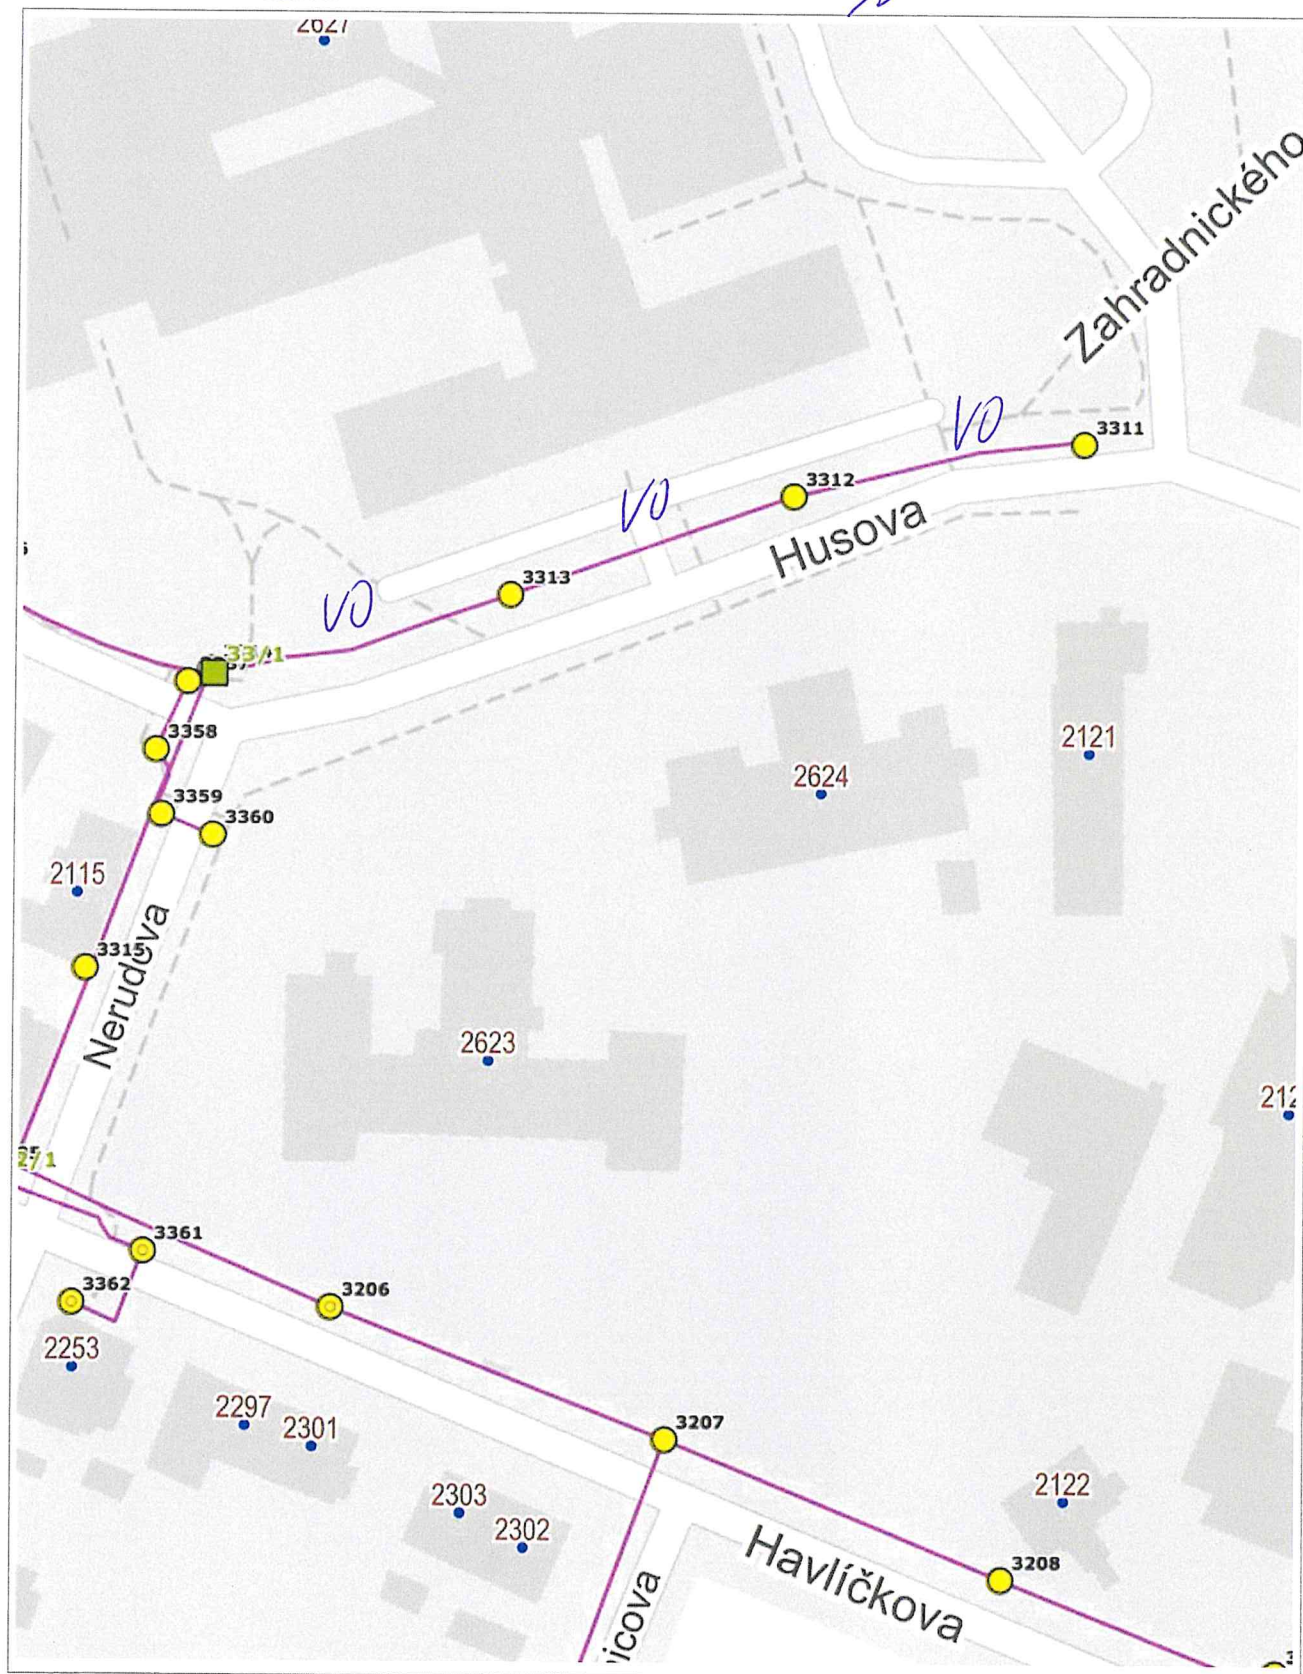

1 : 944