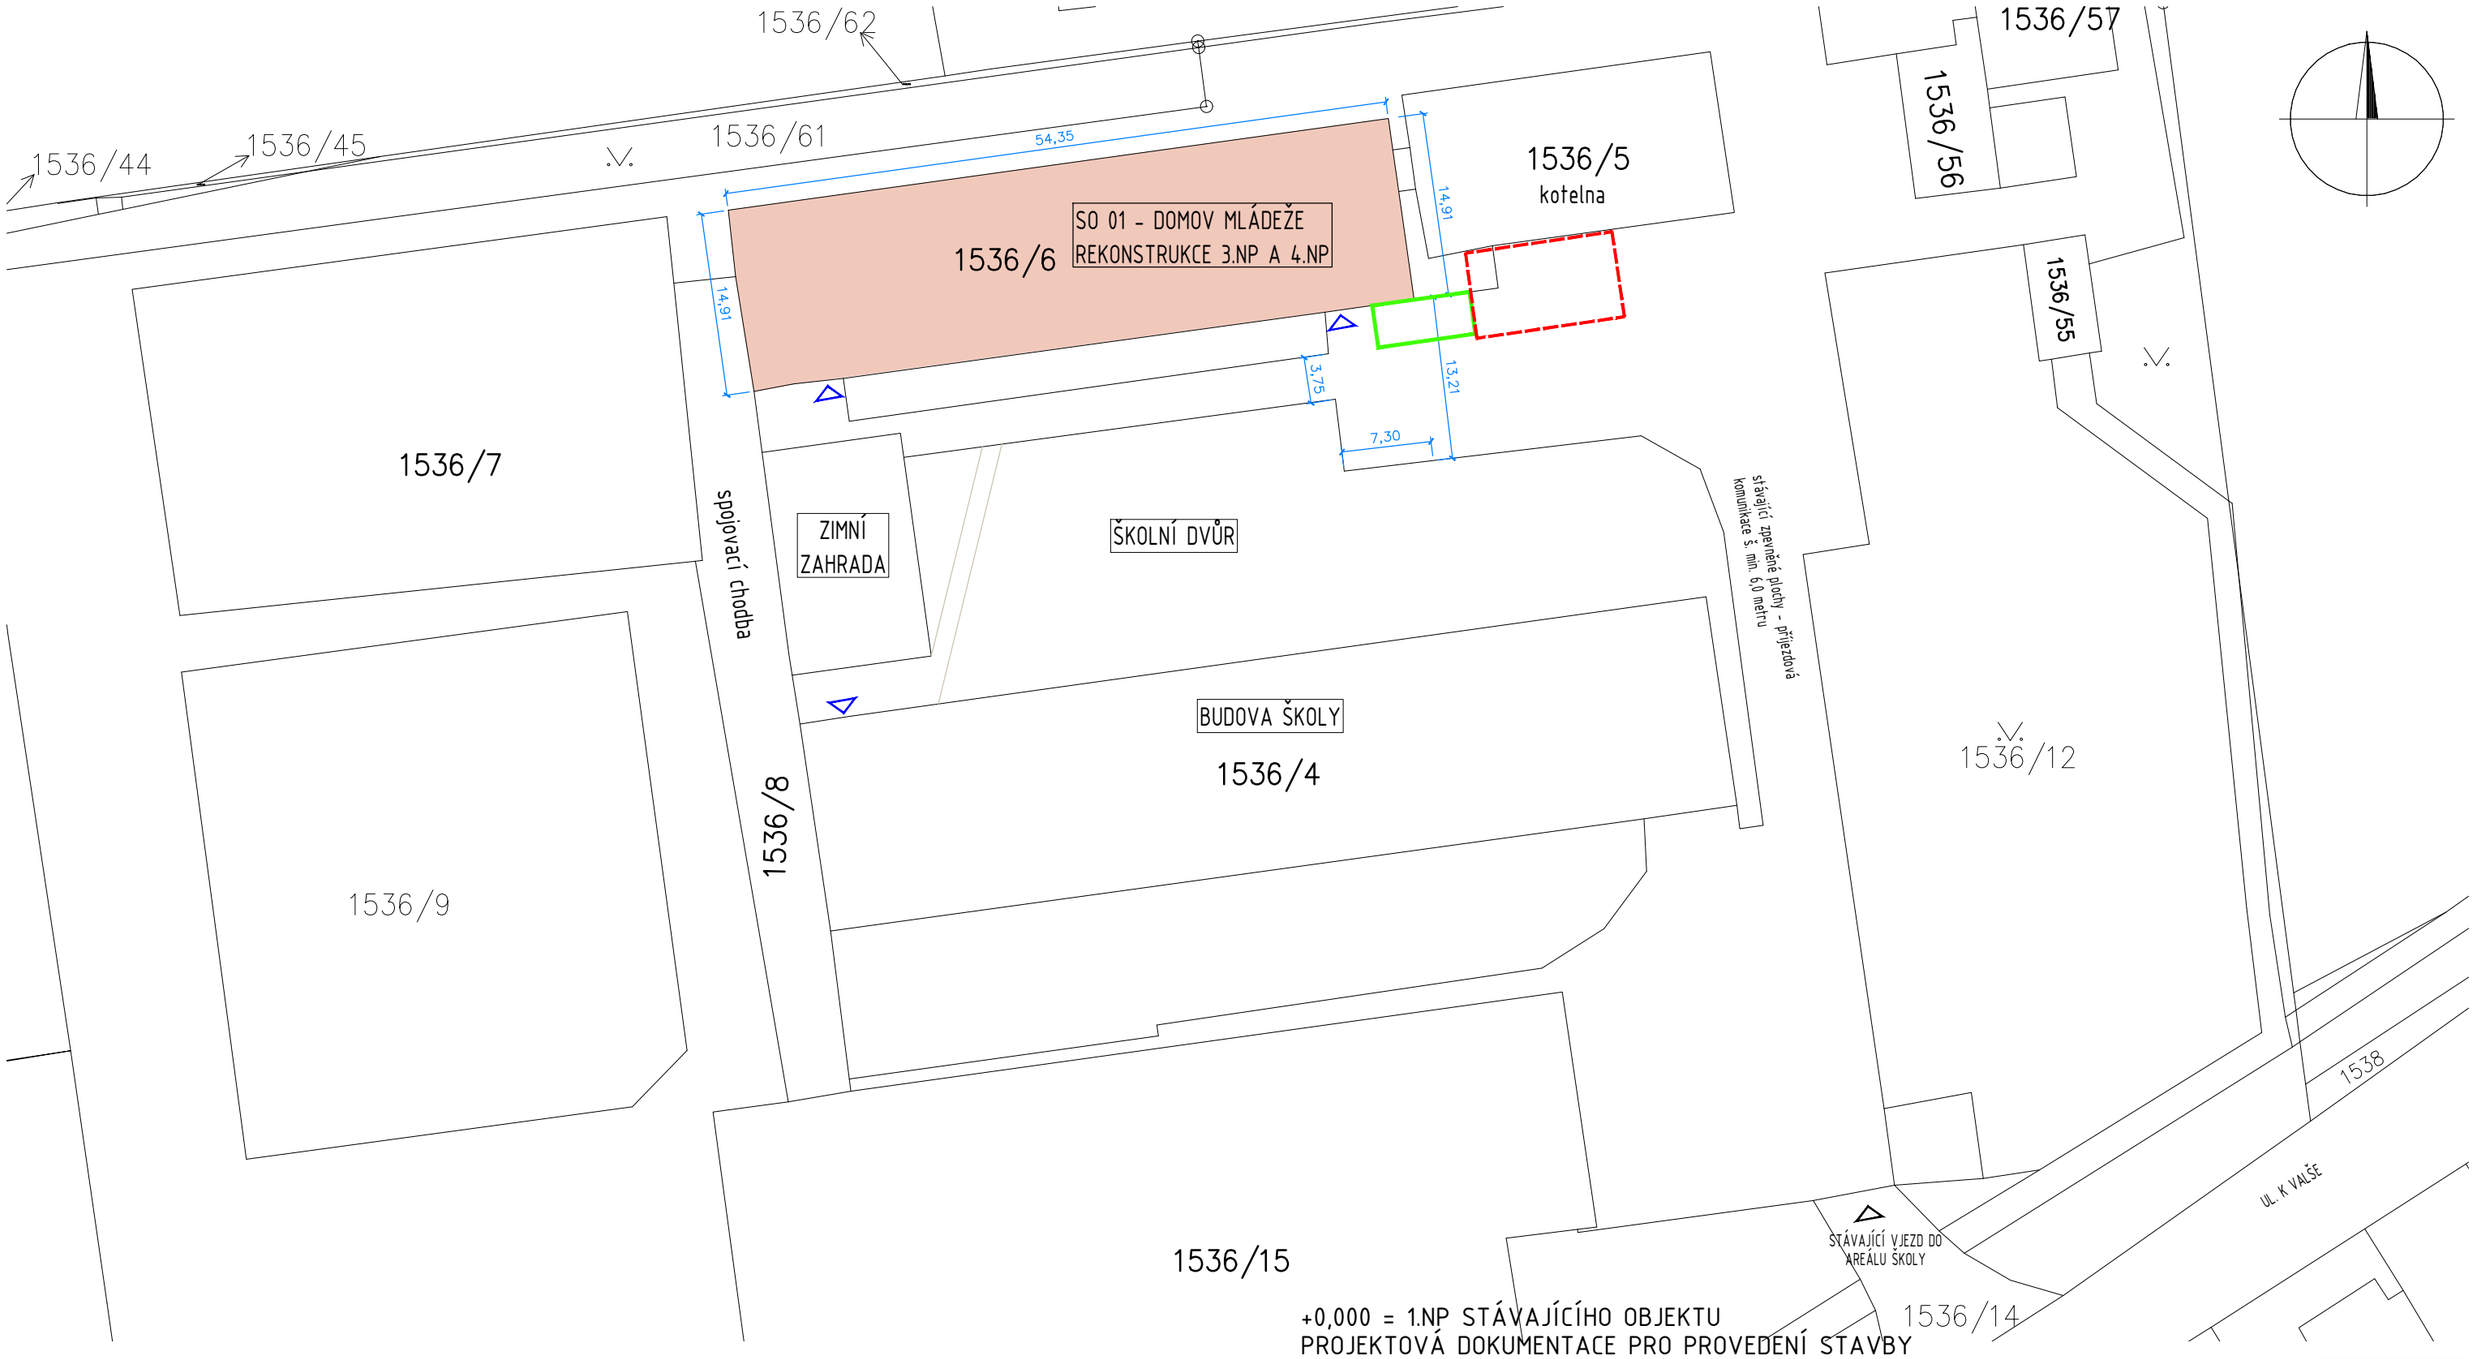

+0,000 = 1.NP STÁVAJÍCÍHO OBJEKTU

PROJEKTOVÁ DOKUMENTACE PRO PROVEDENÍ STAVBY

LEGENDA PLOCH A ZNAČEK

- BUDOVA DOMOVA MLÁDEŽE TŘEŠŤ
- PLOCHY ZAŘÍZENÍ STAVENIŠTĚ - KONTEJNER NA SUŤ
- PLOCHY ZAŘÍZENÍ STAVENIŠTĚ - OPLOCENÉ PLOCHY SKLADOVÁNÍ A ZÁZEMÍ STAVENIŠTĚ

POZNÁMKA:

ZAKRESLENO NA PODKLADU DIGITÁLNÍ KATASTRÁLNÍ MAPY.
ZDROJ: https://geoportal.cuzk.cz/

Zpracovatel PD: atelier
Ing. Miroslav Korecký - ATELIER MK
Třeštice 67, 588 56 Telč IČ: 706 72 156 AO ČKAIT: 0101986
M | +420 605 518 563 E | korecky@atelier-mk.cz W | www.atelier-mk.cz

Investor/objednatel:
Kraj Vysočina
Žižkova 57/1882, 587 33 Jihlava
IČO: 70890749 DIČ: CZ70890749

Zodpovědný projektant:	Ing. Miroslav Korecký | ČKAIT 0101986	Vypracoval:	Ing. Miroslav Korecký
Akce:	SOŠ, SOU a ZŠ Třešť - Rekonstrukce 3.NP a 4.NP DM Třešť		
Místo:	SOŠ, SOU a ZŠ Třešť, K Valše 1251/38 Třešť, budova Domova mládeže, p.č. 1536/6		
Část PD:	C. SITUAČNÍ VÝKRESY		
Výkres:	CELKOVÁ SITUACE		

Stupeň:	DPS
Číslo zakázky:	07-2023
Datum:	05/2023
Formát:	2x A4
Měřítko:	1 : 500
Číslo:	C.1
Číslo paré:	