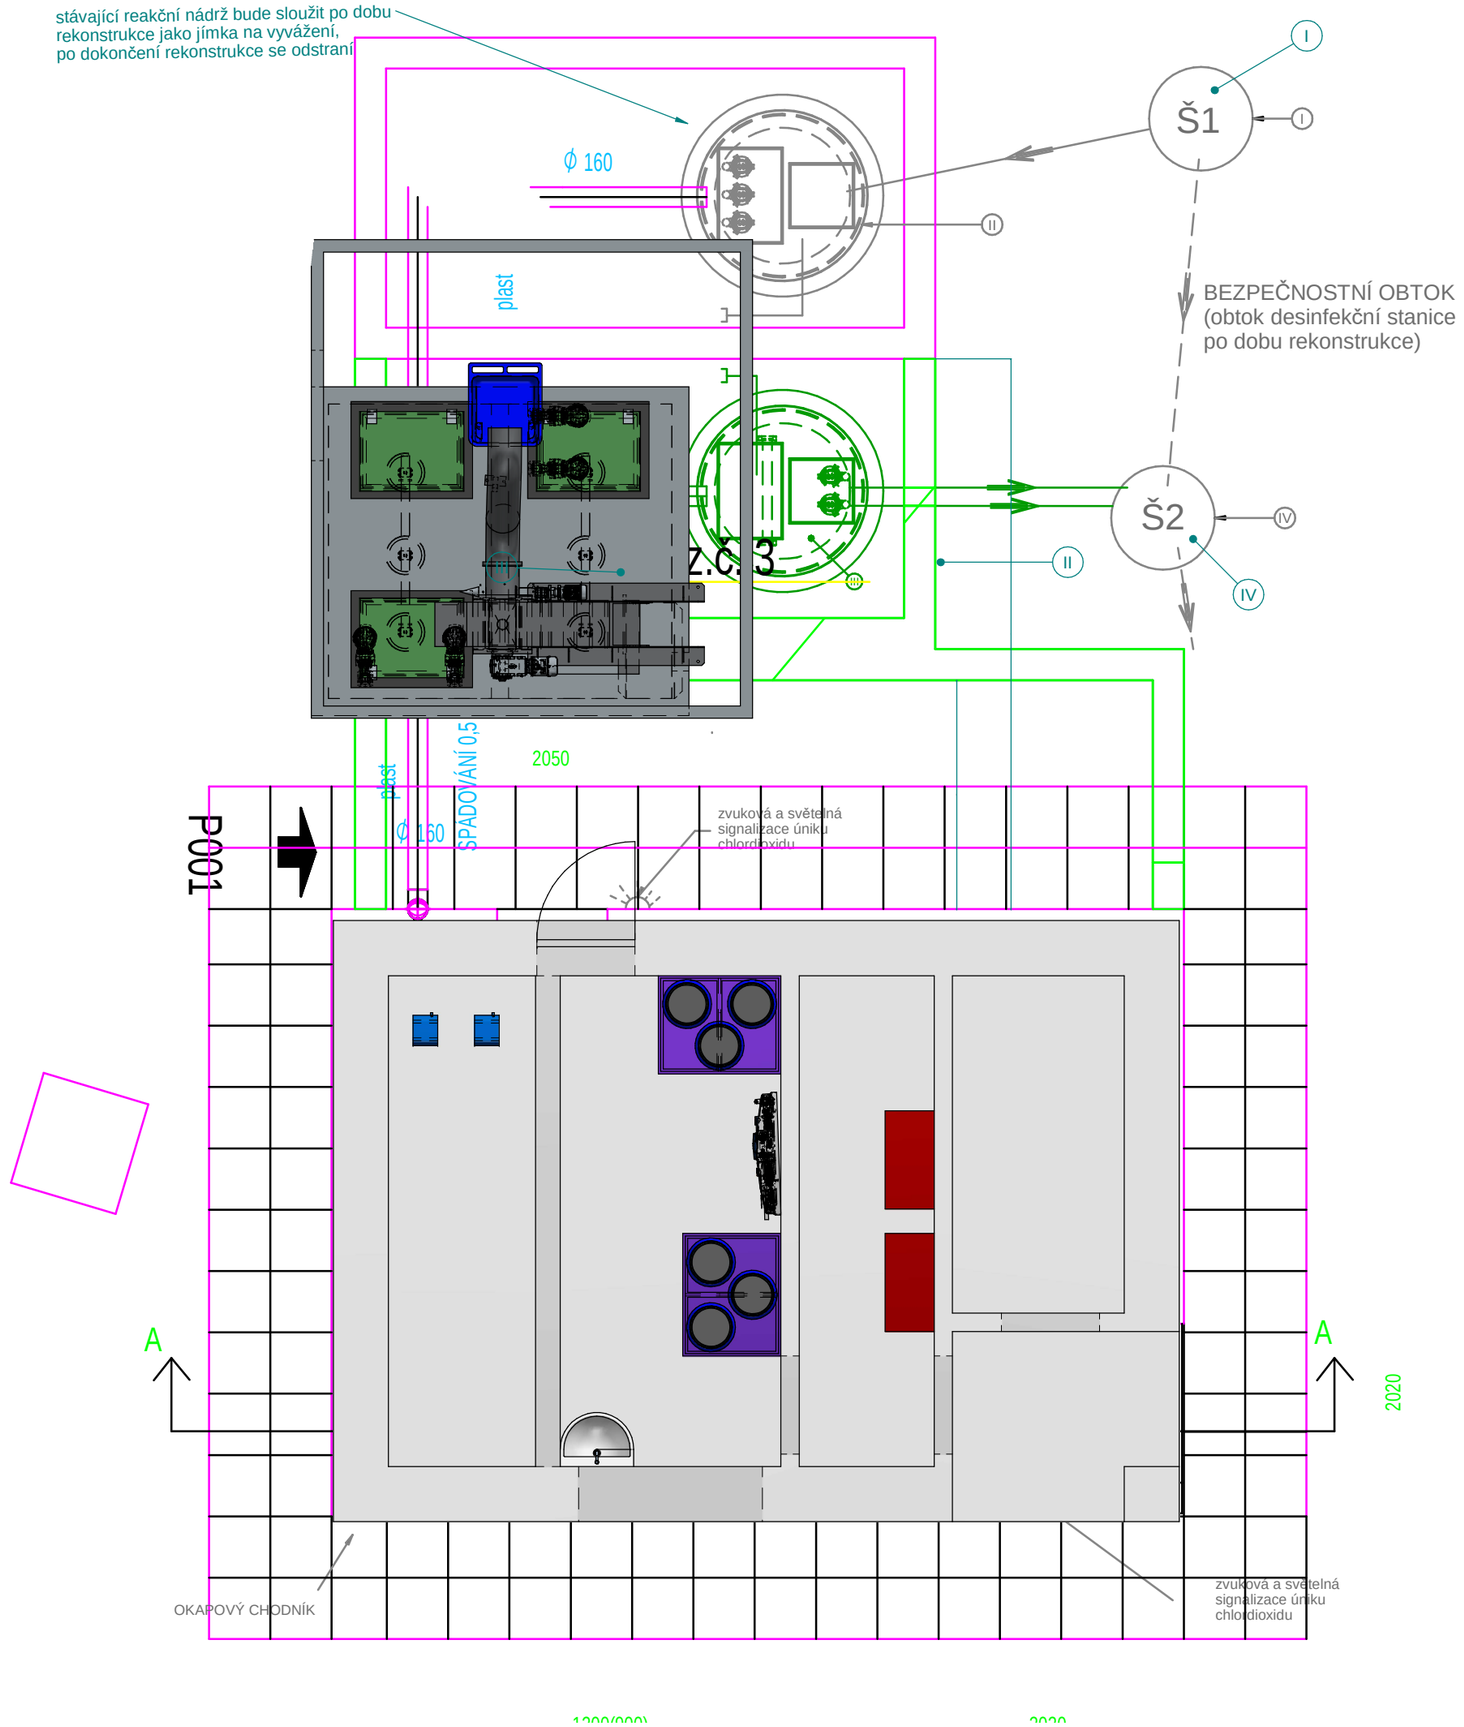

Požadavky na stavební připravenost (místnost desinfekce):

1. Odvětrání provozní místnosti 6x za hodinu, v havarijních stavech 15 x za hodinu
2. Vytápení místnosti na 12º C
3. Napojení odvětracích komínků z nádrží nad střechu budovy
4. Prostor pro osazení rozvaděče - dle PD bude využita stávající rozvodna
5. Do místa rozvaděče technologického elektra přivést přívodní kabel
6. Přivést nátokové potrubí odpadní vody do místa dle PD
7. Propojení odtokového potrubí doareálové kanalizace (dp šachty Š2)
8. Zajistit veškeréstavební práce spojené s osazením nádrží (výkopy, zásypy)
9. Základová deska pod nádrže - tl. dle stat.posouzení
10. Provedení zemnící soustavy kolem nádrží, vyvedení kulatiny v rozích pro možnost provedení hlavního pospojování kovových částí a technologických zařízení – zpracované v elektrotechnologické části a dodávkou technologického elektra, nutno koordinovat se stavbou
11. Vybudovat přístřešek pro mechanické předčištění (půdorys 4,2x3,6 m, světlá výška 2,7 m)
12. Přívod provozní vody do prov.místnosti mech.předčištění + osazení bojleru

LEGENDA NÁDRŽÍ:

I. Nátoková šachta (stávající Š1)
II. Akumulační nádrž
III. Reakční desinfekčnínádrž
IV. Odtoková šachta (stávající Š2)

REVIZE Č.	DATUM	PODPIS	REVIZE Č.	DATUM	PODPIS

ASIO TECH, spol. s r.o.
Kšírova 552/45
619 00 Brno
Tel.: +420 548 428 111
email: asio@asio.cz

VYPRACOVAL	Ing. Michaela Benešová
TECHNOLOG	Ing. Martin Matějík
ZODPOV. PROJEKTANT	
INVESTOR: Nemocnice Havlíčkův Brod	
DATUM	11/2022
MÍSTO: Havlíčkův Brod — KRAJ: Vysočina	
STUPEŇ	DPS
STAVBA: Nemocnice Havlíčkův Brod - rekonstrukce a přístavba budovy infekčního oddělení	
FORMÁT	A3
ZAK.Č.	
PS/SO: SO-23: Dekontaminační stanice odpadních vod	
STRANA	
NÁZEV: Celková situace	
MĚŘÍTKO	1:100
VÝKRES Č.	4