



M 1:50

S 7,5/50

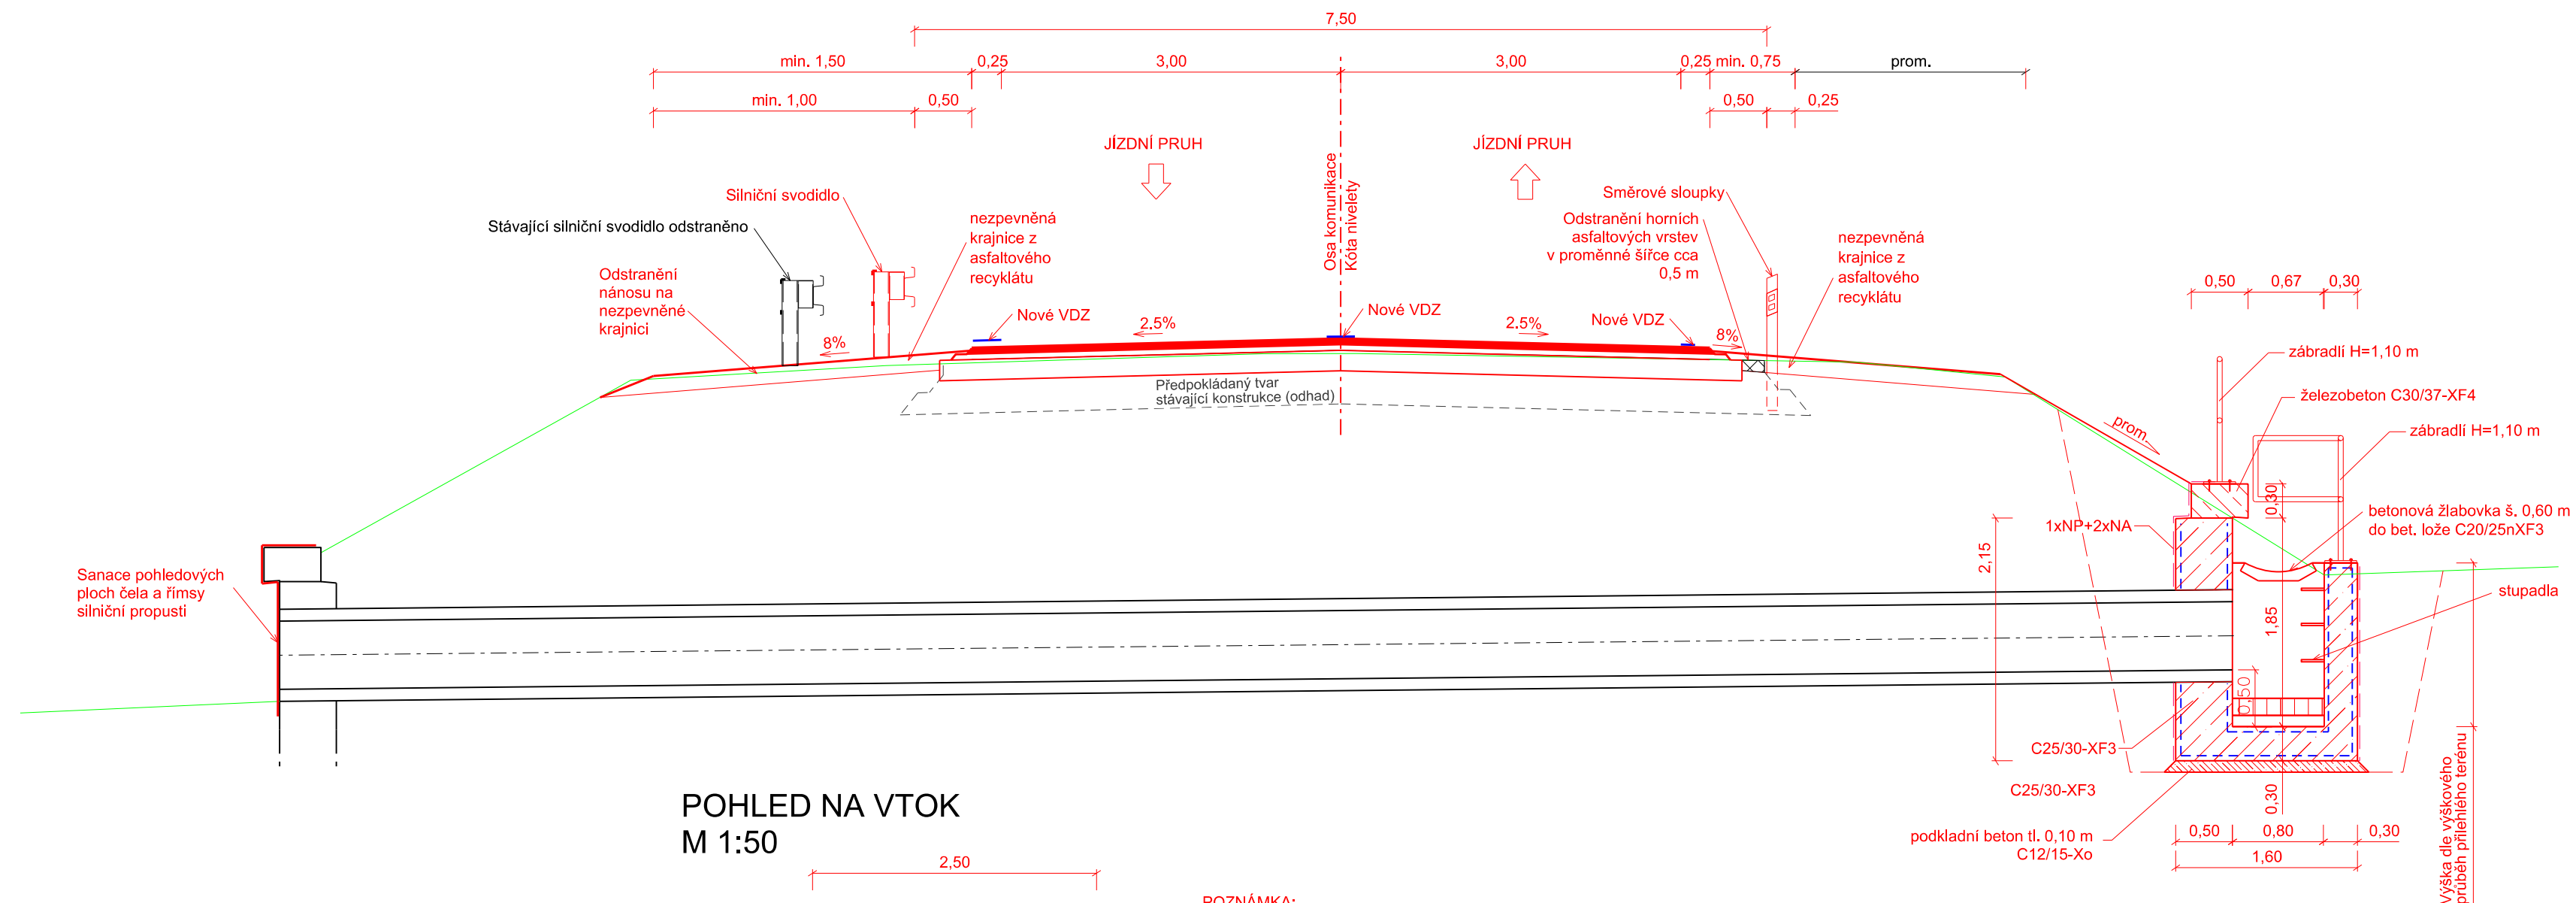

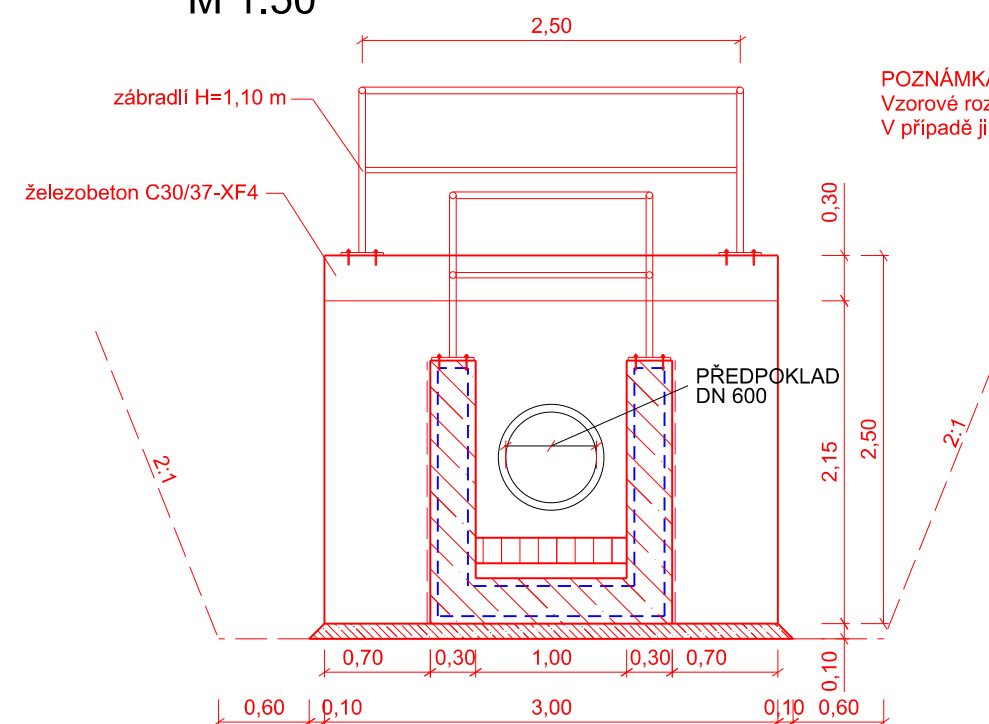





POHLED NA VTOK M 1:50



POZNÁMKA:
Vzorové rozměry jímky jsou platí pro dimenzi trub propusti DN600.
V případě jiných dimenzí trub nutno rozměry vtokové jímky upravit dle skutečnosti.

Výškový systém : Bpv

OBJEDNATEL	KRAJ VYSOČINA	AKCE:						
OBEČ	BABICE	II/150 BABICE - OKROUHLICE						
KRAJ	KRAJ VYSOČINA	OBJEKT:						
DATUM	03.2014	SO 101 - SILNICE II/150 SO 102 - SILNICE II/150 STUDENÁ RECYKLACE						
FORM. A4	4 x A4	PŘÍLOHA:						
STUPEŇ	PDPS	VZOROVÝ ŘEZ PROPUSTKEM						
GENERÁLNÍ PROJEKTANT:		TECHNICKÝ ŘEDITEL:		Ing. J. LANDA		KOPIE Č.:	ČÁST:	PŘÍLOHA Č.:
 AF-CityPlan AF-CITYPLAN s.r.o. JINDŘIŠSKÁ 17, 110 00 PRAHA 1 tel.: +420 277 005 531 fax.: +420 224 922 072 www.af-cityplan.cz ČSN EN ISO 9001, ČSN EN ISO 14001		VEDOUcí STŘEDISKA:		Ing. J. LÁVIC			C	3.6
		VEDOUcí PROJEKTU:		Ing. J. LÁVIC				
		VYPRACOVAL:		Ing. J. LAHODA				
		KONTROLA:		Ing. V. BARTOŠ				
ČSN EN ISO 9001, ČSN EN ISO 14001		MĚŘÍTKO:		1 : 50		Č. ZAKÁZKY: 13 - 5 - 117		
DOKUMENTACI LZE UŽÍVAT POUZE VE SMYSLU PŘÍSLUŠNÉ SMLUVY O DÍLO. KOPIJOVÁNÍ A ROZMOŽNOVÁNÍ POUZE PO PŘEDCHOZÍM SOUHLASU AF-CITYPLAN s.r.o.								