




PODÉLNÝ ŘEZ 1:50
ŘEZ V OSE MOSTU

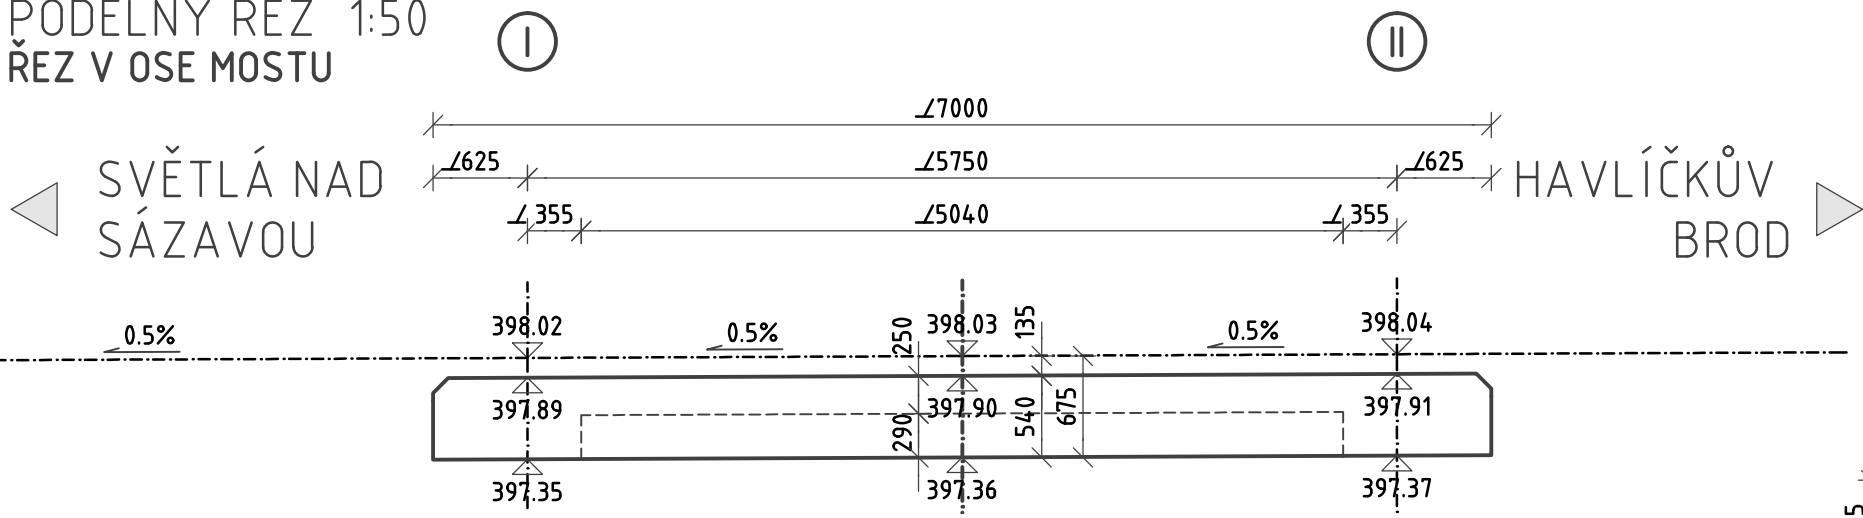


PŮDORYS 1:50

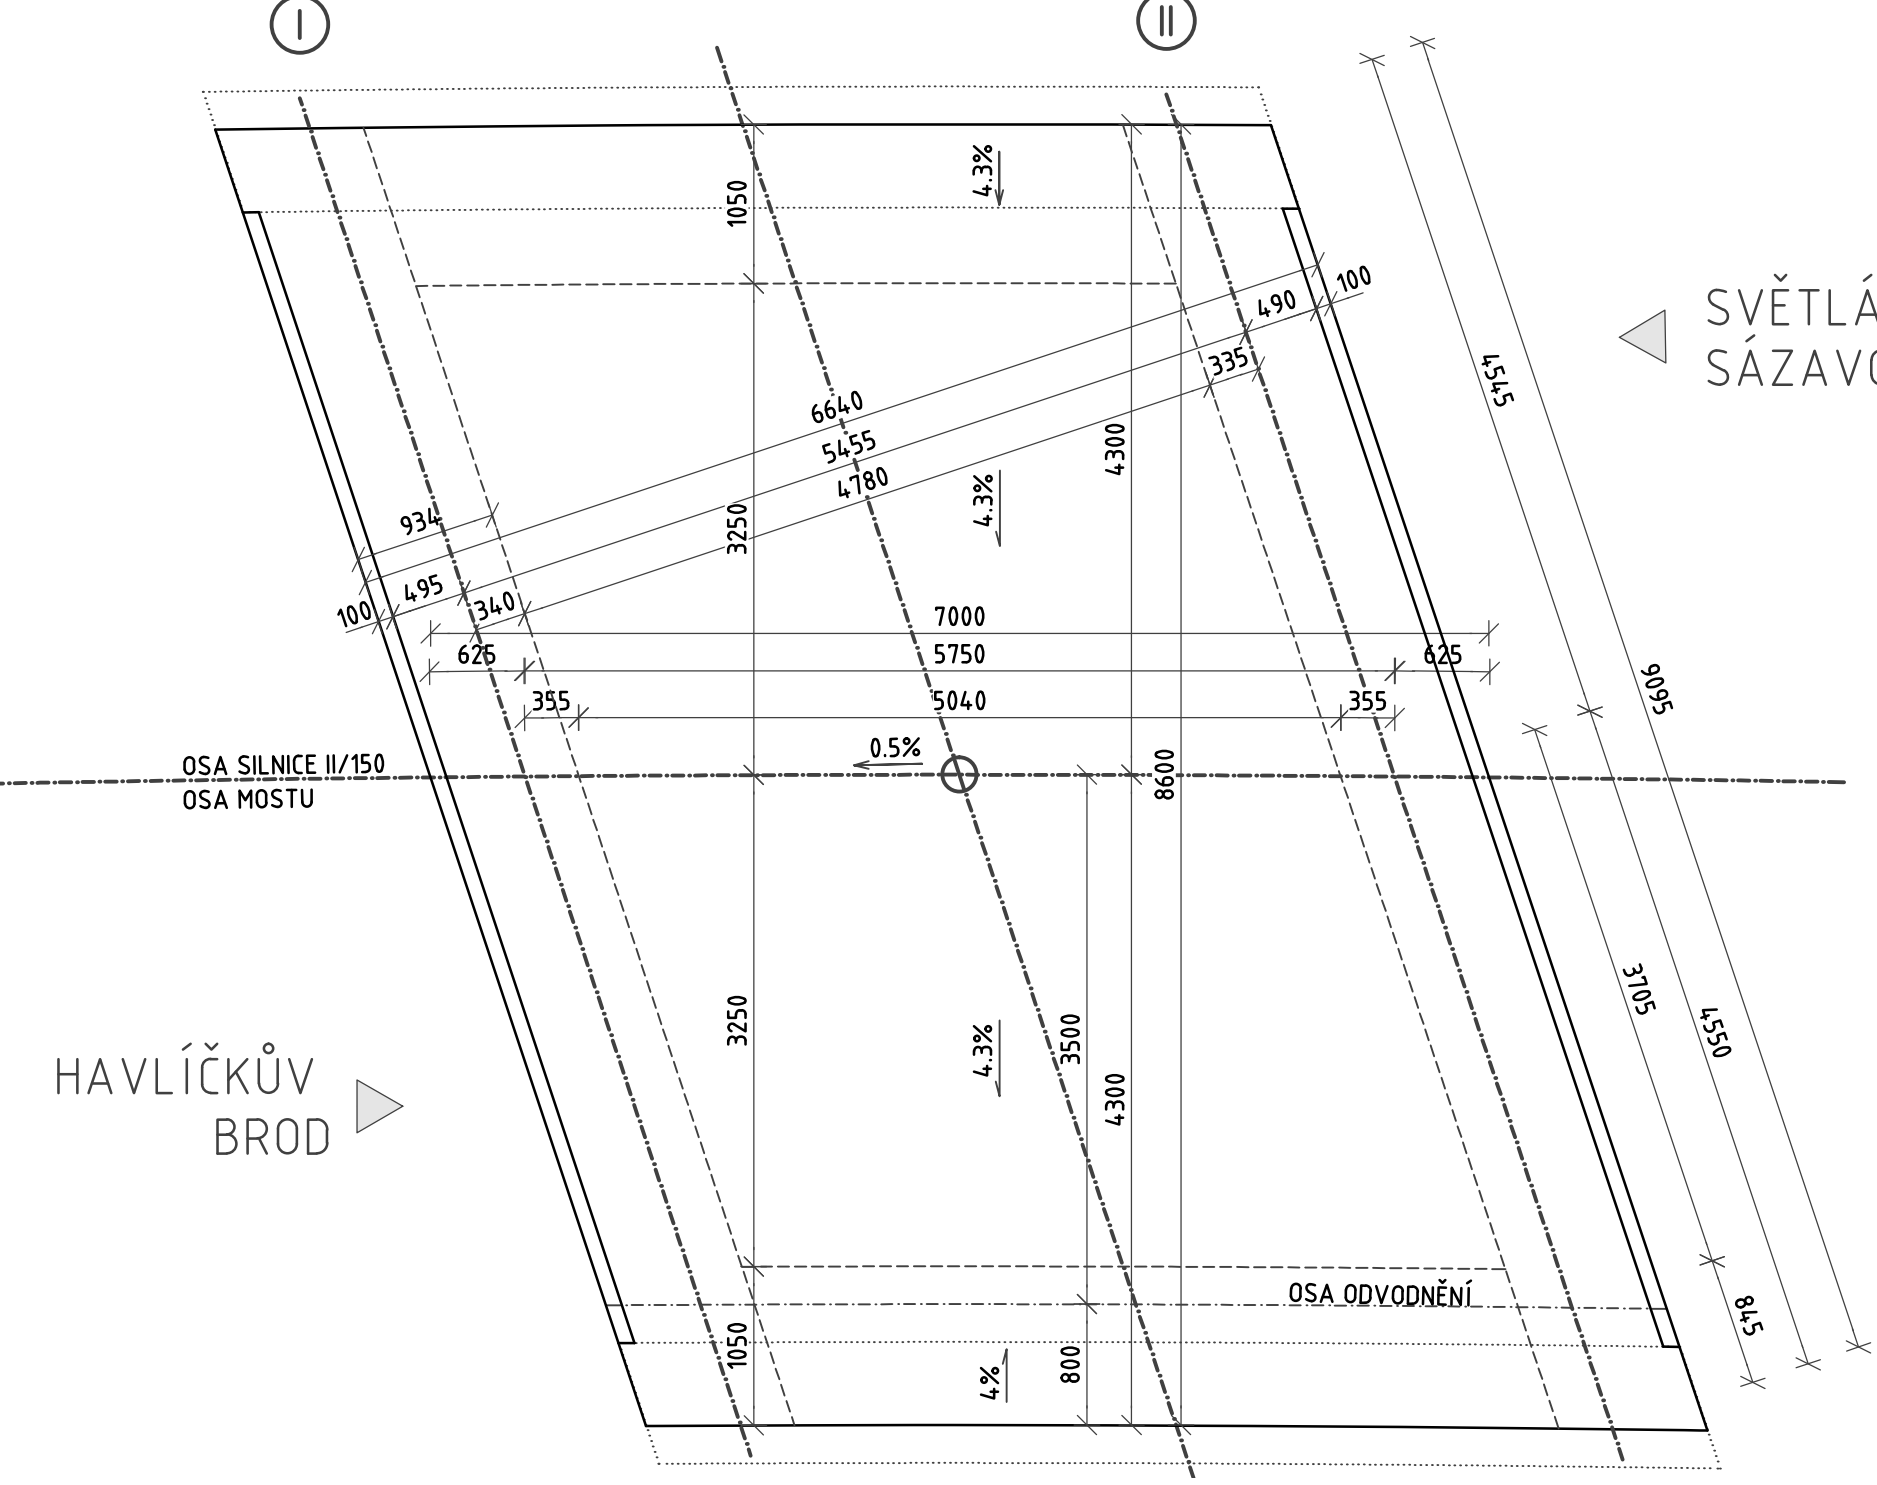



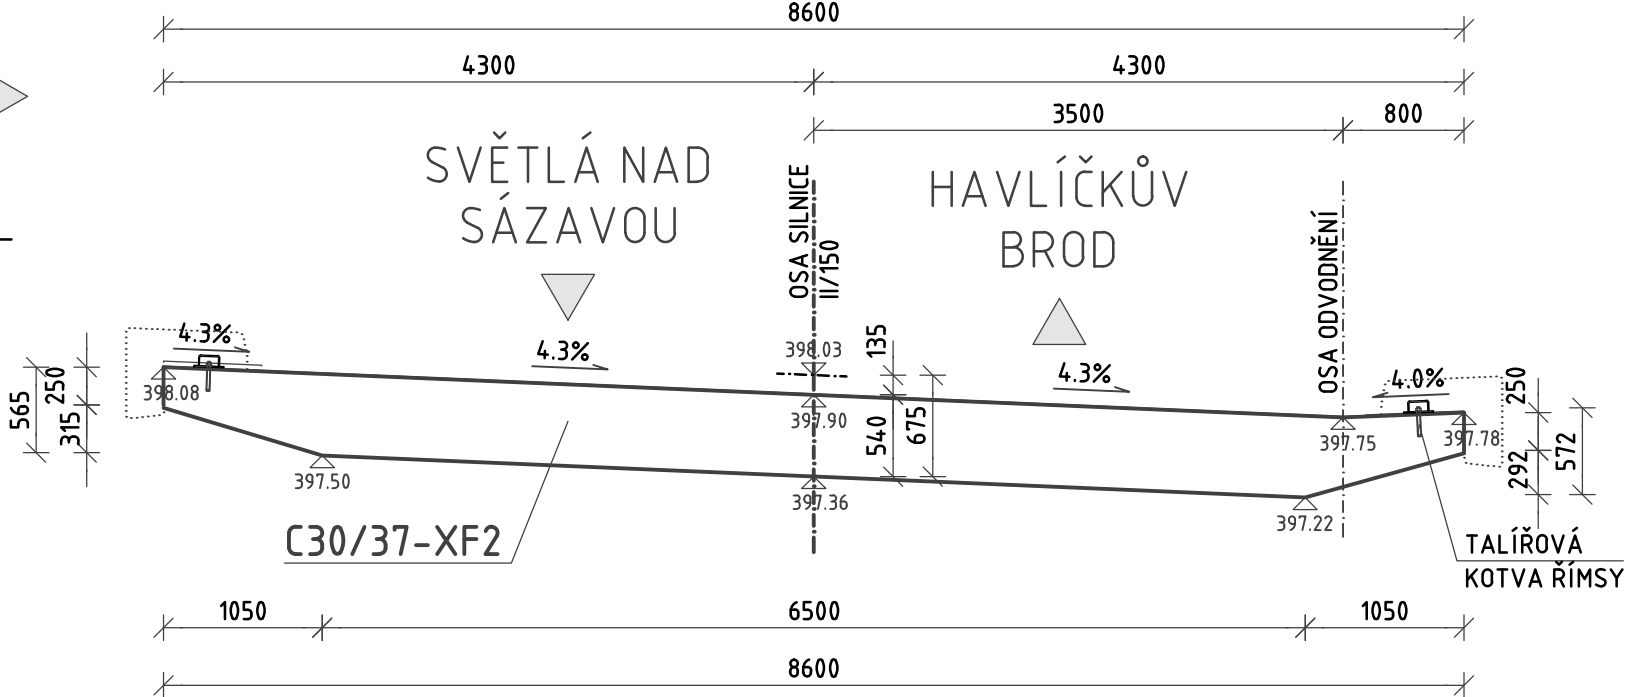

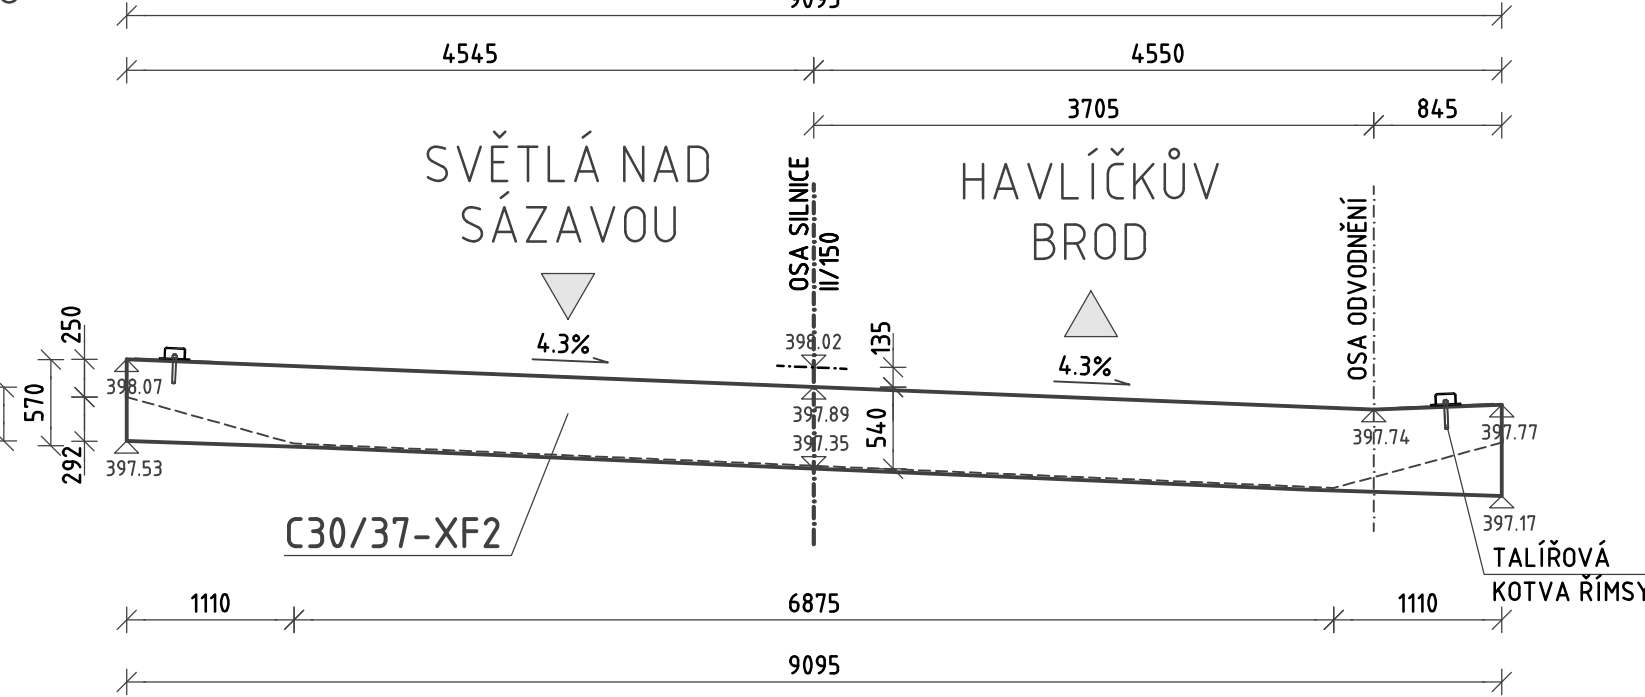

VZOROVÝ PŘÍČNÝ ŘEZ 1:50
KOLMÝ ŘEZ V POLI



PŘÍČNÝ ŘEZ 1:50
NAD PODPĚROU



Stavební materiál				
Stavební část	Konstrukční ocel	Betón	Betónářská výztuž	Předpínací výztuž
Římsy		C30/37-XF4(XD3,XC4)	B500B	
Nosná konstrukce		C30/37-XF2(XD1,XC2)	B500B	
Úložné prahy		C30/37-XF4(XD3,XC4)	B500B	
Podkladní beton		C12/15-X0		
Beton pod dlažby		C25/30-XF3		

OBJEDNATEL	KRAJ VYSOČINA ŽIŽKOVA 57 587 33 JIHLAVA	AKCE: II/150 BABICE - OKROUHLICE				
OBEC	BABICE					
KRAJ	KRAJ VYSOČINA	OBJEKT: SO 201 - MOST ev.č. 150-020				
DATUM	03/2014					
FORMÁT	3A4	PŘÍLOHA: TVAR NOSNÉ KONSTRUKCE				
STUPEŇ	PDPS					
<div>PROJEKTANT:</div> <div> AF-CityPlan</div> <div>ATELIÉR LIBEREC MRŠTÍKOVA 399/2a 460 07 LIBEREC III - JEŘÁB tel.: +420 778 433 313 www.af-cityplan.cz</div> <div>ČSN EN ISO 9001, ČSN EN ISO 14001</div>		TECHNICKÝ ŘEDITEL:	ING.J.LANDA		KOPIE Č.:	PŘÍLOHA Č.:
		ŘEDITEL ATELIÉRU:	ING.J.EHRENBERGER		<div>2.5.</div>	
		VEDOUCÍ PROJEKTU:	ING.I.BÁLIK			
		VYPRACOVAL:	ING.I.BÁLIK			
		KONTROLA:	ING.D.KŘEMEČEK			
		MĚŘÍTKO:	1:50			
DOKUMENTACI LZE UŽÍVAT POUZE VE SMYSLU PŘÍSLUŠNÉ SMLOUVY O DÍLO. KOPÍROVÁNÍ A ROZMNOŽOVÁNÍ POUZE PO PŘEDCHOZÍM SOUHLASU AF-CITYPLAN s.r.o.						