






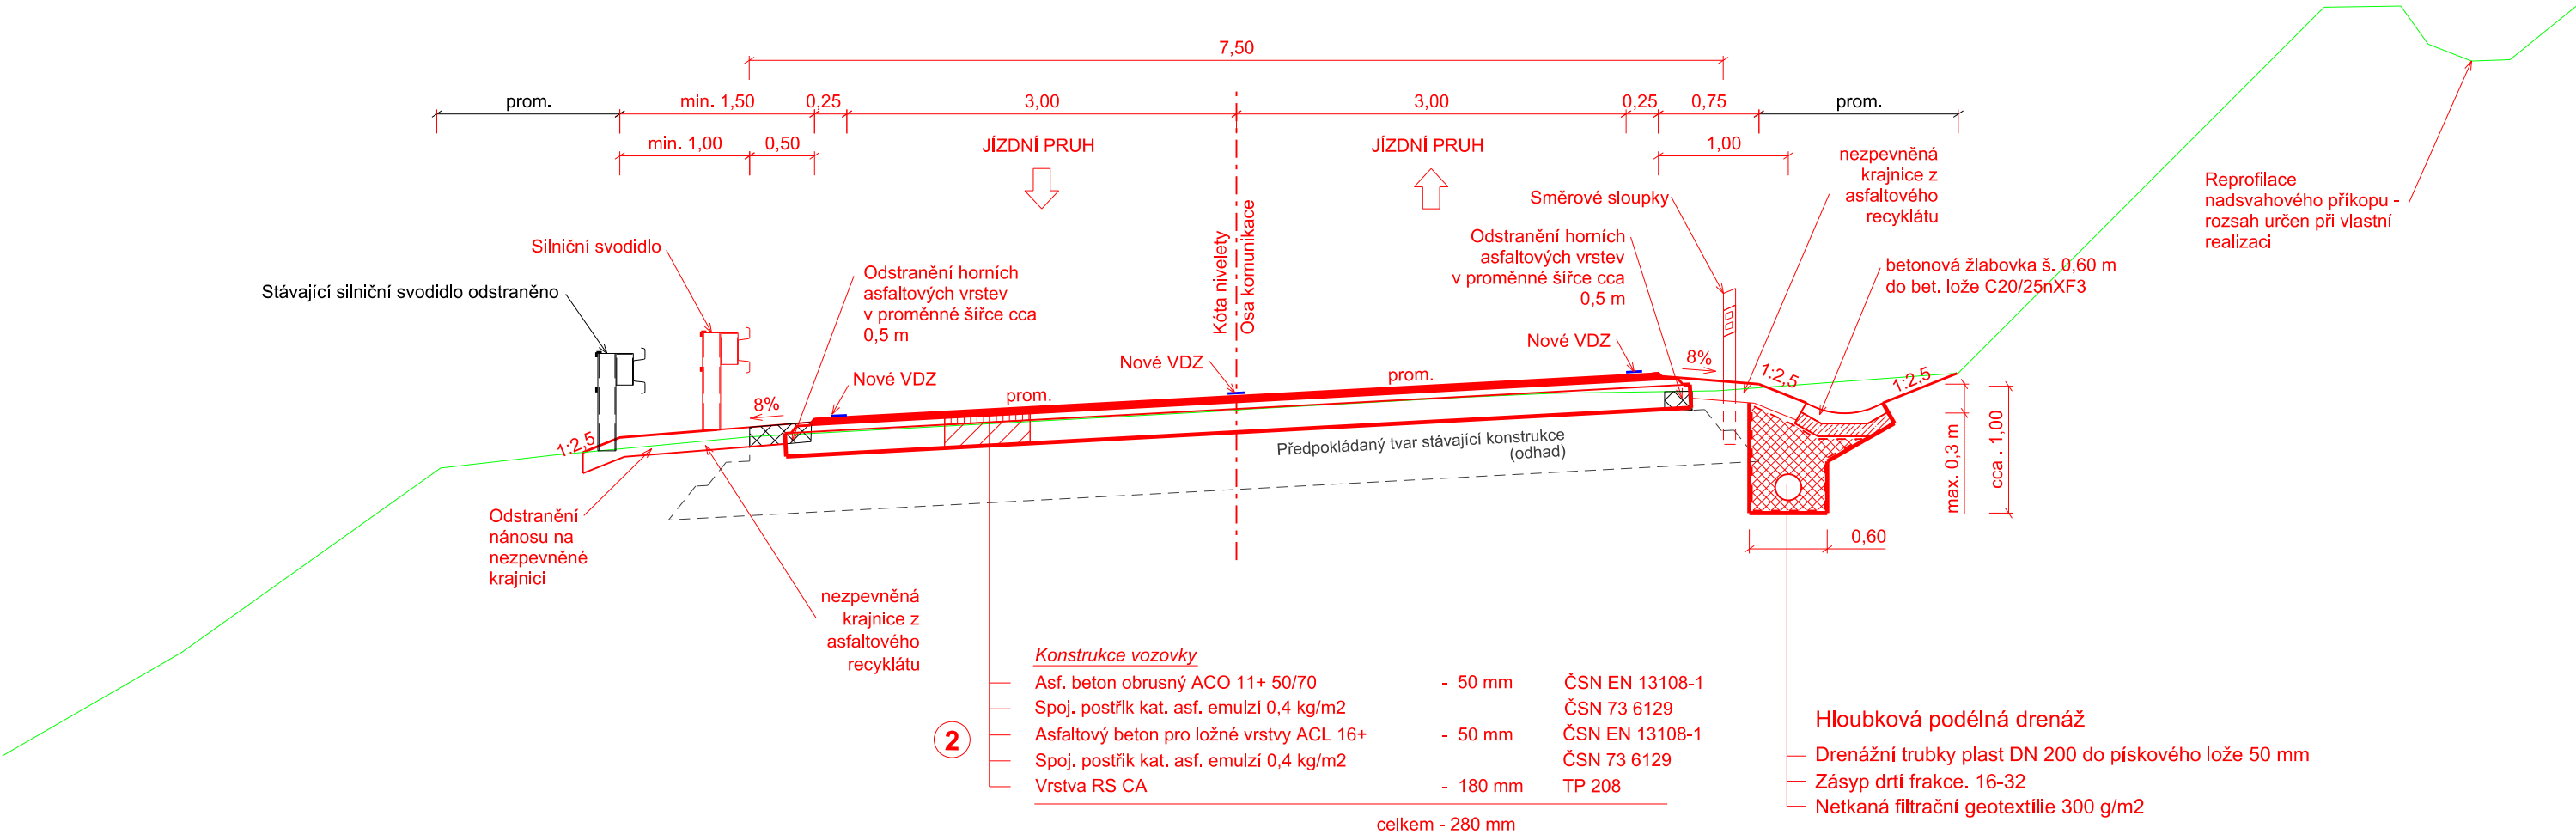

VZOROVÝ ŘEZ
M 1:50

SILNICE II/150
S 7,5/50



Výškový systém : Bpv

OBJEDNATEL	KRAJ VYSOČINA	AKCE: II/150 BABICE - OKROUHLICE						
OBEC	BABICE							
KRAJ	KRAJ VYSOČINA	OBJEKT: SO 102 - SILNICE II/150 STUDENÁ RECYKLACE						
DATUM	03.2014							
FORM. A4	2 x A4	PŘÍLOHA: VZOROVÝ PŘÍČNÝ ŘEZ						
STUPEŇ	PDPS							
GENERÁLNÍ PROJEKTANT:		TECHNICKÝ ŘEDITEL:	Ing. J. LANDA		KOPIE Č.:	ČÁST:	PŘÍLOHA Č.:	
 AF-CityPlan AF-CITYPLAN s.r.o. JINDŘIŠSKÁ 17, 110 00 PRAHA 1 tel.: +420 277 005 531 fax.: +420 224 922 072 www.af-cityplan.cz ČSN EN ISO 9001, ČSN EN ISO 14001		VEDOUcí STŘEDISKA:	Ing. J. LÁVIC		C	3.3		
		VEDOUcí PROJEKTU:	Ing. J. LÁVIC					
		VYPRACOVAL:	Ing. J. LAHODA					
		KONTROLA:	Ing. V. BARTOŠ					
				MĚŘITKO:	1 : 50			Č. ZAKÁZKY: 13 - 5 - 117
DOKUMENTACI LZE UŽÍVAT POUZE VE SMYSLU PŘÍSLUŠNÉ SMLOUVY O DÍLO. KOPÍROVÁNÍ A ROZMNOŽOVÁNÍ POUZE PO PŘEDCHOZÍM SOUHLASU AF-CITYPLAN s.r.o.								