






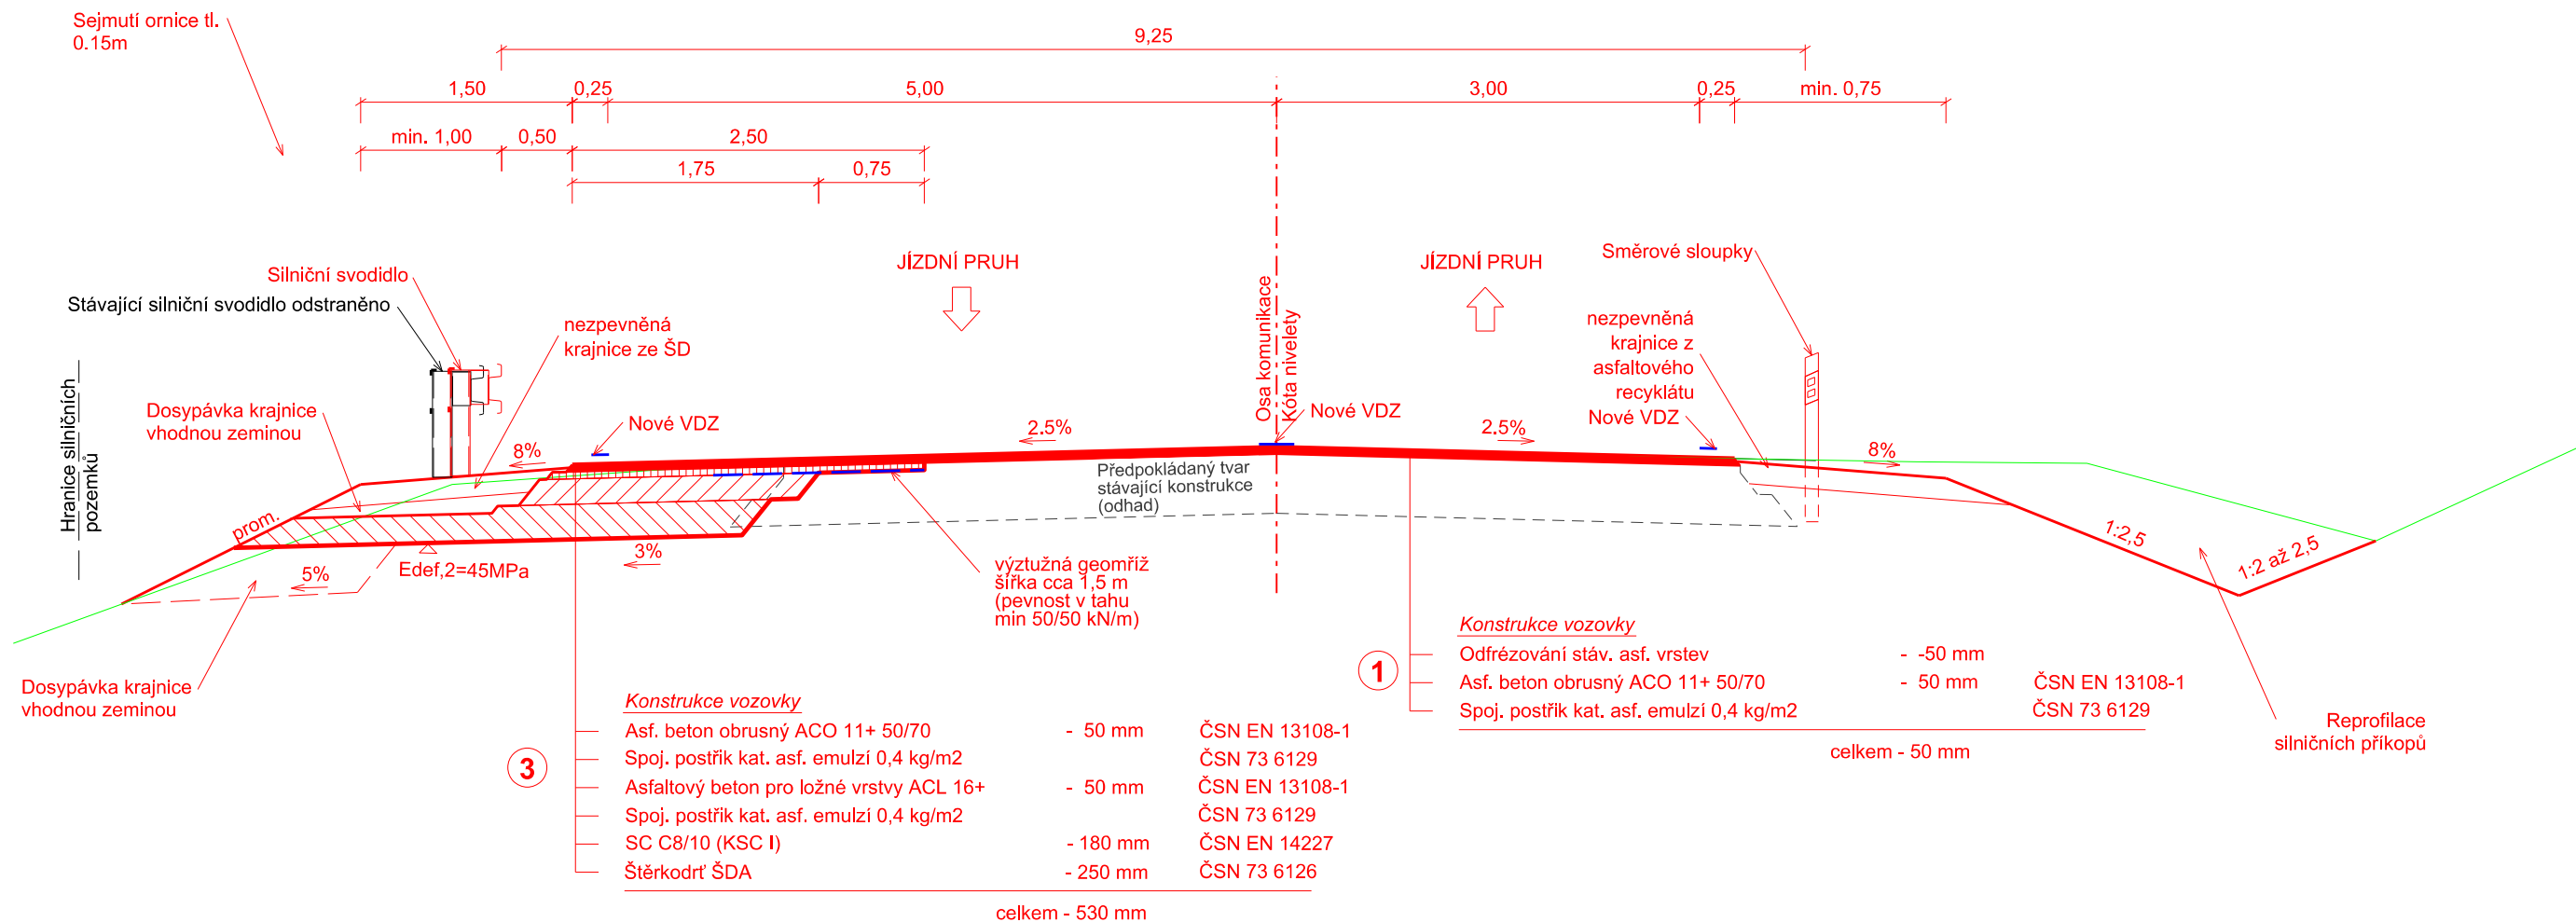

M 1:50

S 7,5/50

(rozšíření hlavní trasy v křižovatce II/150 x III/34750)



Výškový systém : Bpv

OBJEDNATEL	KRAJ VYSOČINA	AKCE: <b>II/150 BABICE - OKROUHLICE</b>			
OBEC	BABICE				
KRAJ	KRAJ VYSOČINA	OBJEKT: <b>SO 101 - SILNICE II/150</b>			
DATUM	03.2014				
FORM. A4	4 x A4	PŘÍLOHA: <b>VZOROVÝ PŘÍČNÝ ŘEZ</b>			
STUPEŇ	DSP				
GENERÁLNÍ PROJEKTANT:   <b>AF-CityPlan</b> AF-CITYPLAN s.r.o. JINDŘIŠSKÁ 17, 110 00 PRAHA 1 tel.: +420 277 005 531 fax.: +420 224 922 072 www.af-cityplan.cz ČSN EN ISO 9001, ČSN EN ISO 14001		TECHNICKÝ ŘEDITEL:	Ing. J. LANDA		KOPIE Č.:  ČÁST:  <div style="font-size: 48px; text-align: center;">C 3.7</div>
		VEDOUcí STŘEDISKA:	Ing. J. LÁVIC		
		VEDOUcí PROJEKTU:	Ing. J. LÁVIC		
		VYPRACOVAL:	Ing. J. LAHODA		
		KONTROLA:	Ing. V. BARTOŠ		
		MĚŘÍTKO:	1 : 50		
					Č. ZAKÁZKY: 13 - 5 - 117

DOKUMENTACI LZE UŽÍVAT POUZE VE SMYSLU PŘÍSLUŠNÉ SMLOUVY O DÍLO. KOPÍROVÁNÍ A ROZMNOŽOVÁNÍ POUZE PO PŘEDCHOZÍM SOUHLASU AF-CITYPLAN s.r.o.