
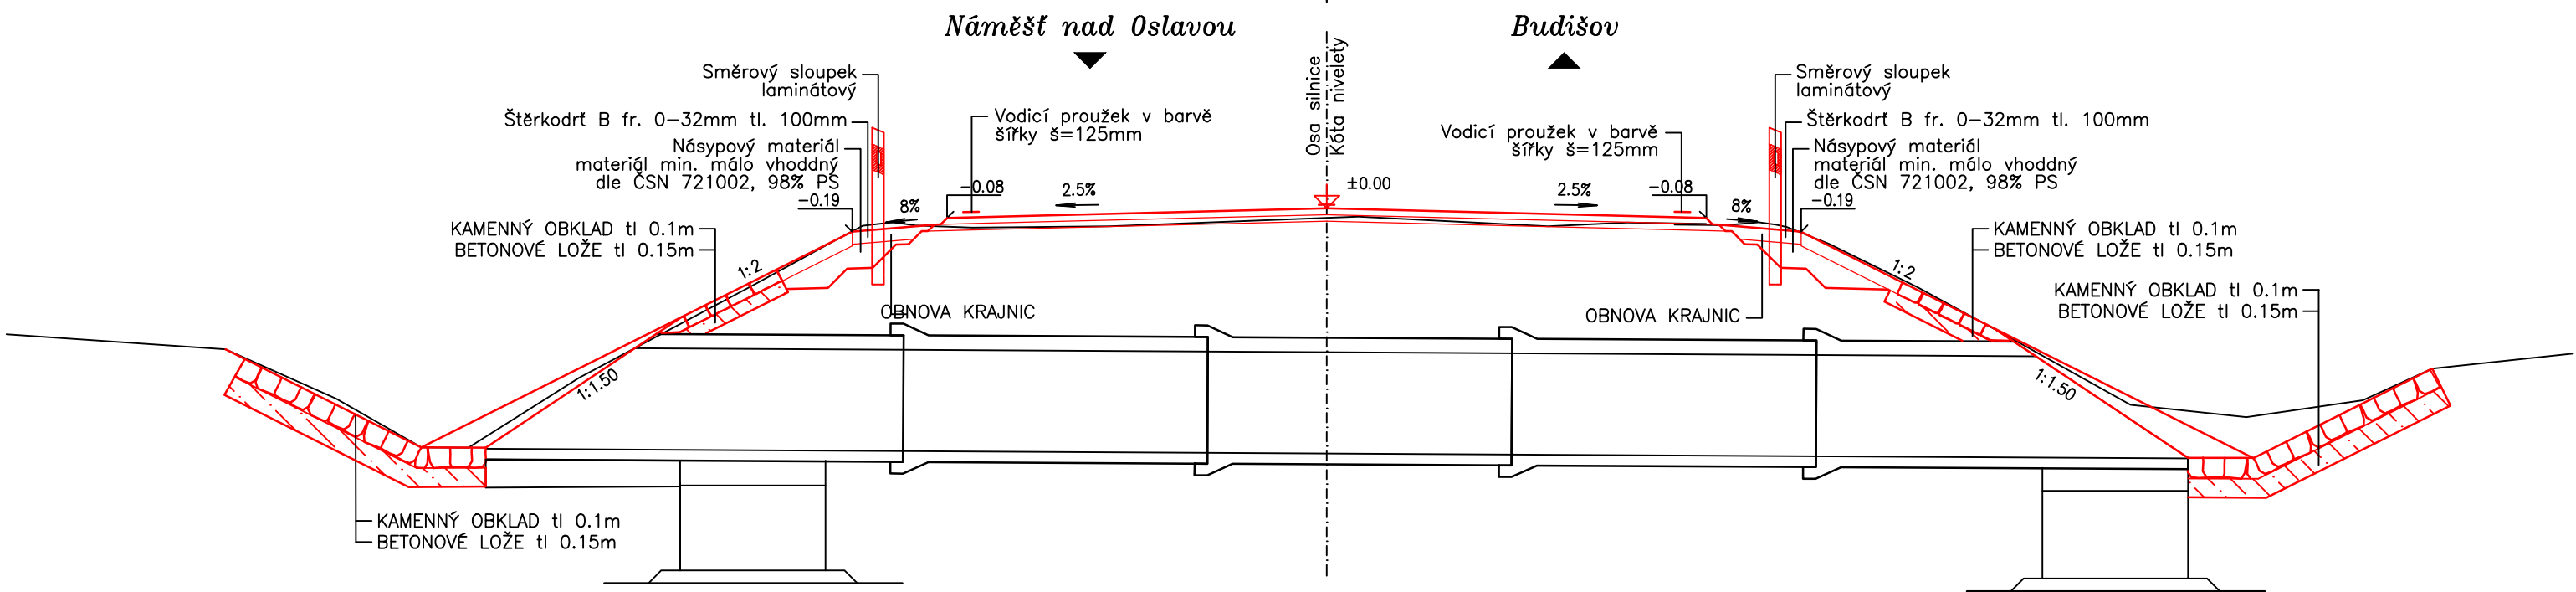



VZOROVÝ PŘÍČNÝ PROPUSTKU S ŠIKMÝMI ČELY
SILNICE III/3960

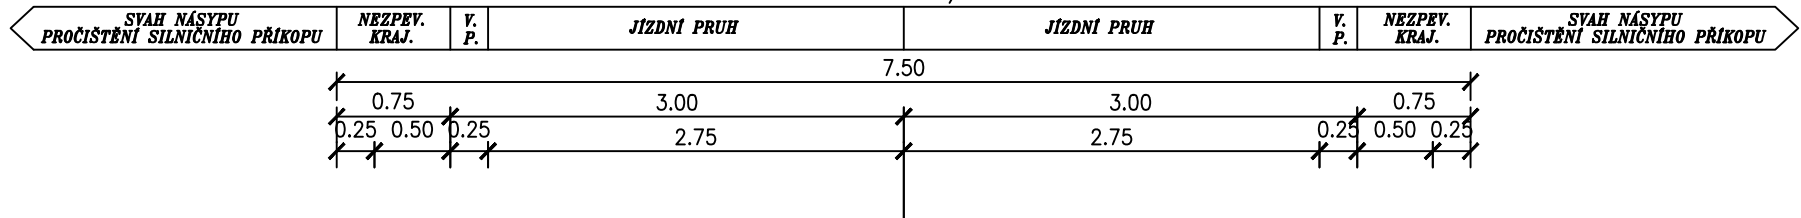

UPOZORNĚNÍ !

PŘED ZAPOČETÍM ZEMNÍCH PRACÍ JE NUTNÉ VYTÝČIT VEŠKERÉ PODZEMNÍ INŽ. SÍTĚ JEJICH SPRÁVCI A HLoubKU ULOŽENÍ OVĚŘIT SONDOU RUČNĚ!
SOuŘADNICOVÝ SYSTÉM: S-JTSK
VÝŠKOVÝ SYSTÉM: B.p.v.

PROJEKTANT	Ing. Ivo Jiráň		VIPA project, s.r.o.	
PROJEKTANT	Ing. David Svoboda		PROJEKTOVÁNÍ DOPRAVNÍCH STAVEB	
ZODPOVĚDNÝ PROJEKTANT	Ing. Pavel Vidlák		Cyrilometodějská 43/20 Třebíč - Nové Dvory, 674 01 tel.: +420 777 699 431 E-mail: vipaproject@seznam.cz	
INVESTOR	KSUSV, Kosovská 1122/16, 586 01 Jihlava			
MÍSTO STAVBY	Silnice III/3906 Náměšť - Budišov, kraj Vysočina			
PŘÍLOHA			DATUM	04/2019
VZOROVÝ PŘÍČNÝ ŘEZ - PROPUSTEK S ŠIKMÝMI ČELY			FORMÁT	3 x A4
STAVEBNÍ OBJEKT			MĚŘITKO	1: 50
SO 101, SO 102, SO 103 Náměšť n. Oslavou - Budišov			STUPEŇ	DSP
NÁZEV STAVBY			PARÉ	ČÍS. PŘÍLOHY
III/3906 Náměšť nad Oslavou - Ocmanice, Zahrádka - Pyšel, Pyšel - Budišov				C.4.2