


VZOROVÉ PŘÍČNÉ ŘEZY - PROPUSTEK S KOLMÝMI ČELY M 1 :50
III/3906 Náměšť n. Oslavou - Ocmanice, Zahrádka - Pyšel, Pyšel - Budišov
SO 101, SO 102, SO 103 Náměšť n. Oslavou - Budišov


VZOROVÝ PŘÍČNÝ PROPUSTKU S KOLMÝMI ČELY
SILNICE III/3960

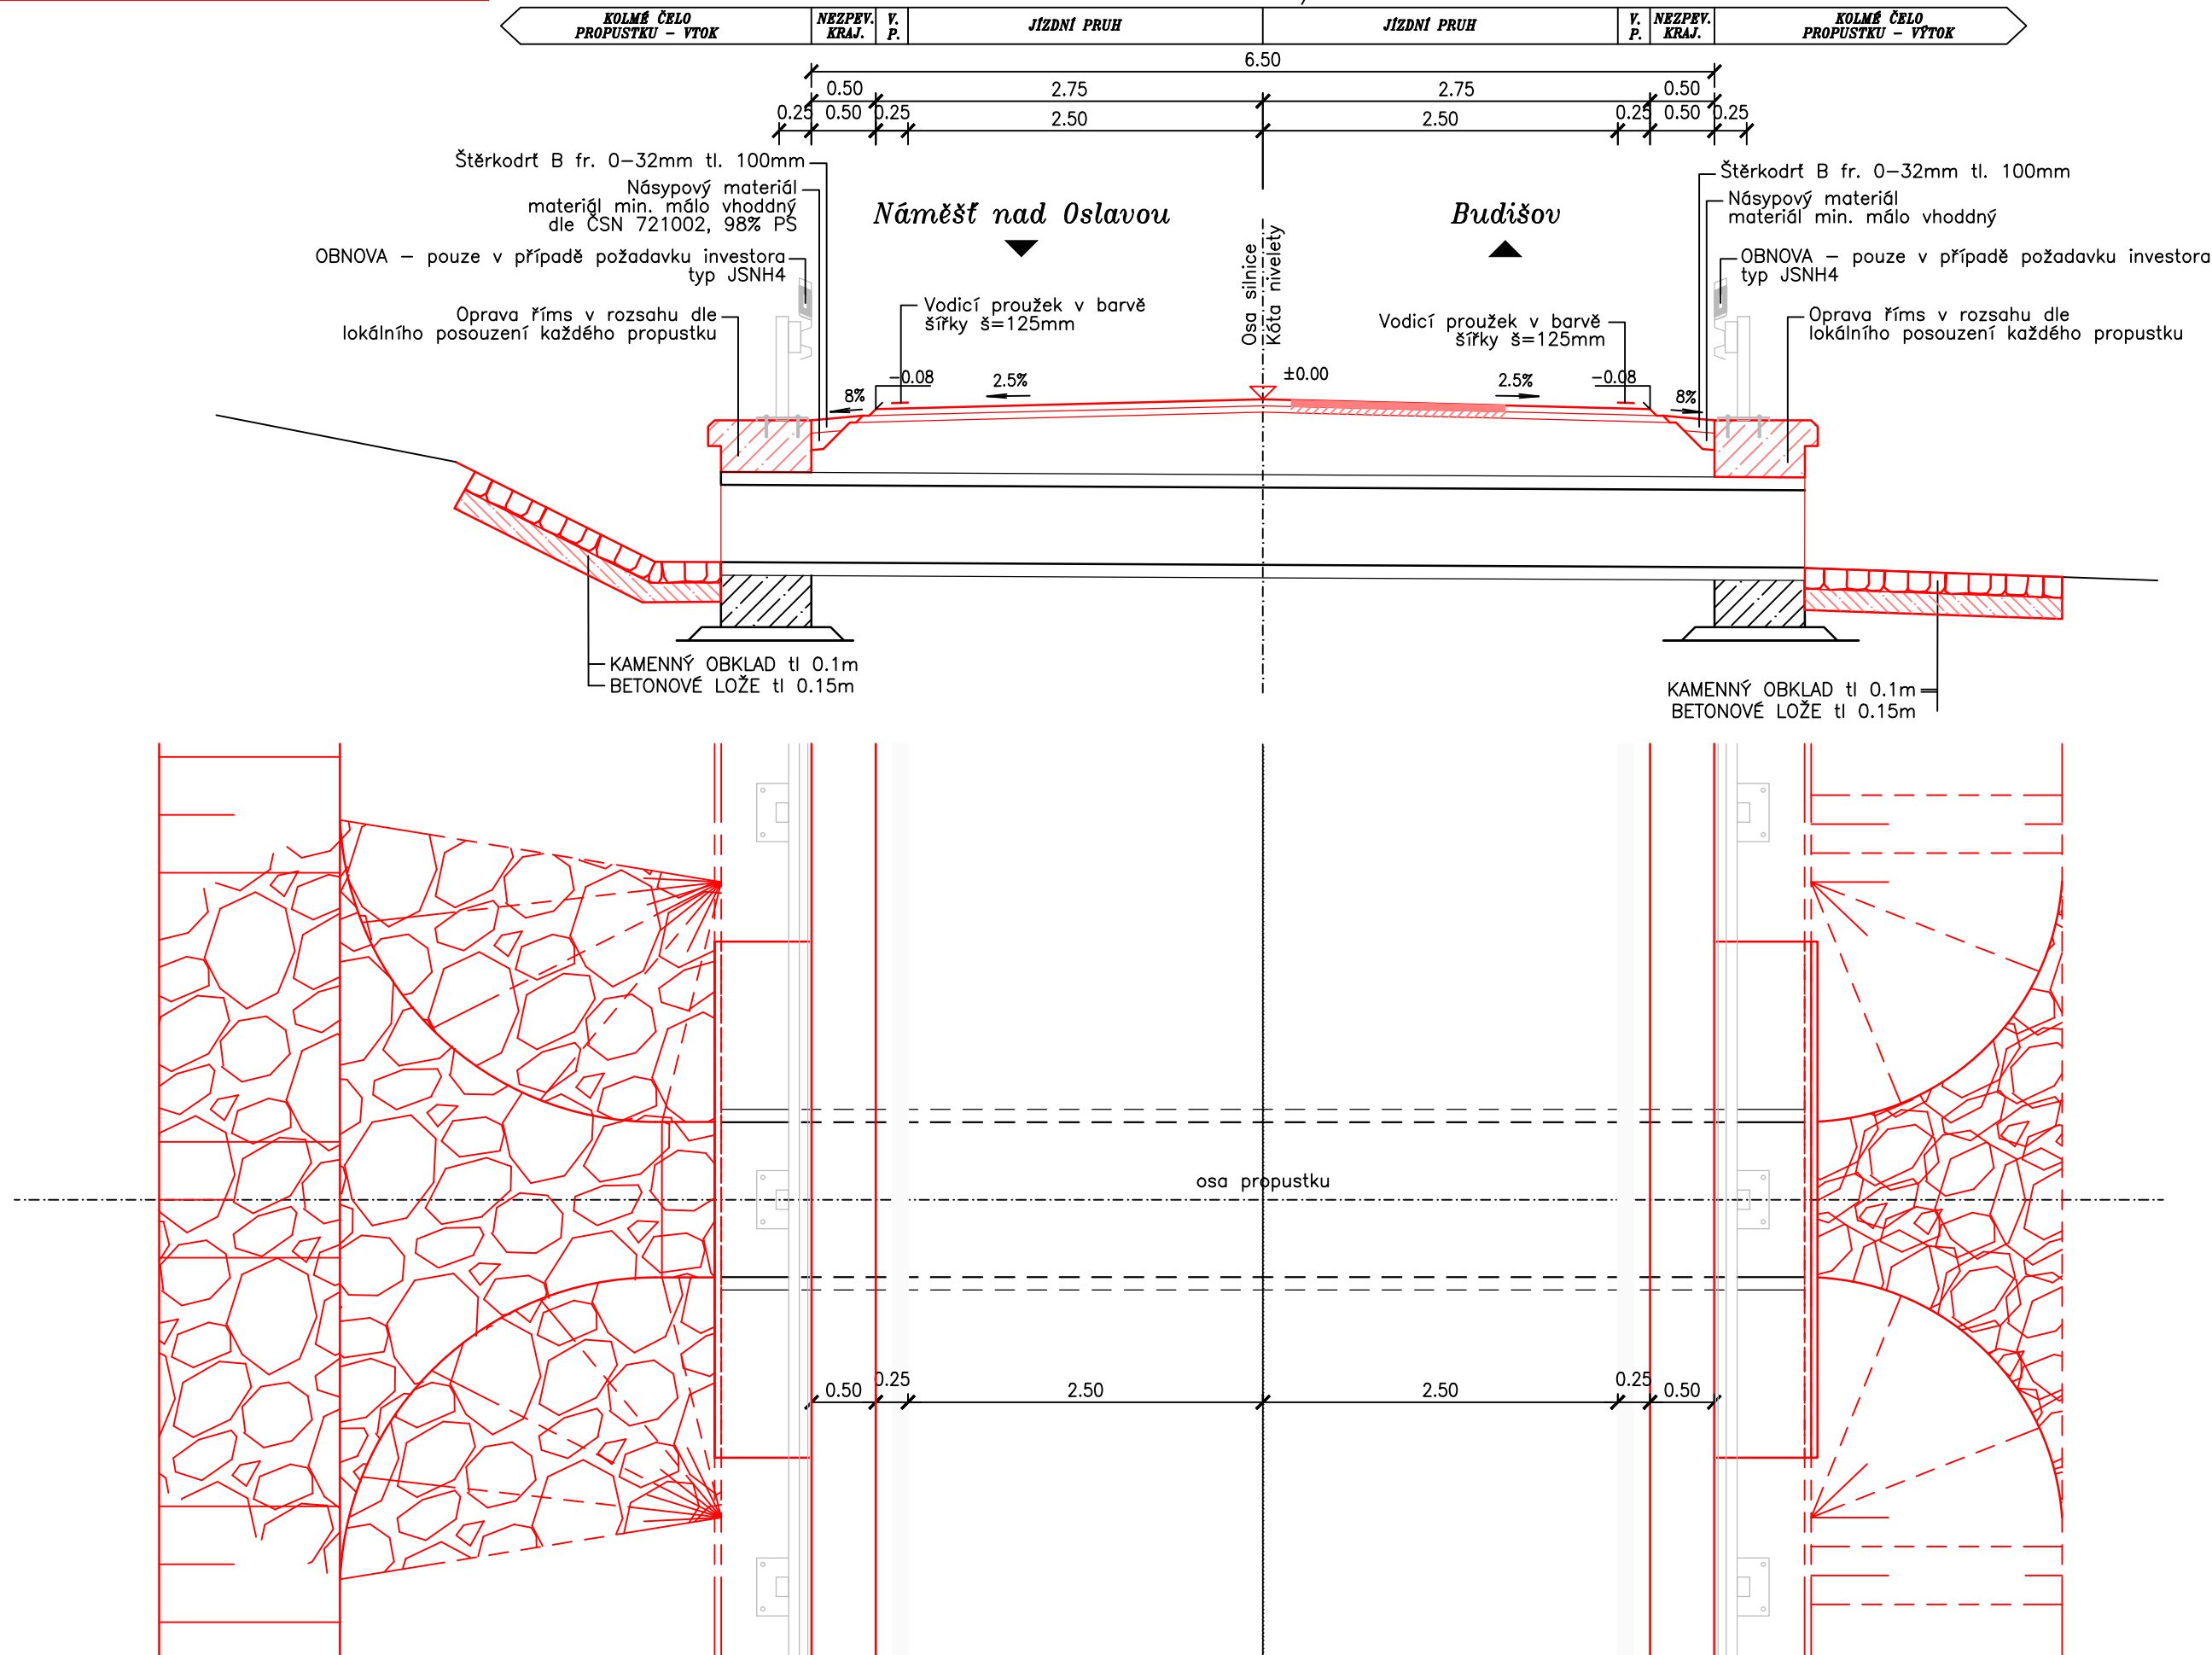

UPOZORNĚNÍ !

PŘED ZAPOČETÍM ZEMNÍCH PRACÍ JE NUTNÉ VYTÝČIT VEŠKERÉ PODZEMNÍ INŽ. SÍŤ JEJICH SPRÁVCI A HLoubKU ULOŽENÍ OVĚRIT SONDOU RUČNĚ!

SOUŘADNICOVÝ SYSTÉM: S–JTSK
VÝŠKOVÝ SYSTÉM: B.p.v.

PROJEKTANT	Ing. Ivo Jiráň		VIPA project, s.r.o.	
PROJEKTANT	Ing. David Svoboda		PROJEKTOVÁNÍ DOPRAVNÍCH STAVEB	
ZODPOVĚDNÝ PROJEKTANT	Ing. Pavel Vidlák		Cyrilometodějská 43/20 Třebíč - Nové Dvory, 674 01 tel.: +420 777 699 431 E-mail: vipaproject@seznam.cz	
INVESTOR	KSUSV, Kosovská 1122/16, 586 01 Jihlava	DATUM	04/2019	
MÍSTO STAVBY	Silnice III/3906 Náměšť - Budišov, kraj Vysočina	FORMÁT	3 x A4	
PŘÍLOHA	VZOROVÝ PŘÍČNÝ ŘEZ - PROPUSTEK S KOLMÝMI ČELY	MĚŘITKO	1: 50	
STAVEBNÍ OBJEKT	SO 101, SO 102, SO 103 Náměšť n. Oslavou - Budišov	STUPEŇ	DSP	
NÁZEV STAVBY	III/3906 Náměšť nad Oslavou - Ocmanice, Zahrádka - Pyšel, Pyšel - Budišov	PARÉ	ČÍS. PŘÍLOHY C.4.3	