

LEGENDA MÍSTNOSTÍ


	schodiště	2.01
	chodba	2.02
	pokoje 2L	2.03
	pokoje 3L	2.04
	pokoje 3L	2.05
	obývací pokoj	2.06
	sociální zázemí	2.07
	kuchyňka, jídelna	2.08
	koupelna	2.09
	kancelář pedagogického personálu	2.10
ředitelna - kancelář pedagogického personálu		2.11
	chodba	2.12
	schodiště	2.13
	obývací pokoj	2.14
	pokoje 2L	2.15
	pokoje 3L	2.16
	pokoje 3L	2.17
	koupelna	2.18
	kuchyňka, jídelna	2.19
	sociální zázemí	2.20

LEGENDA KONSTRUKCÍ

stávající konstrukce —
předpokládané úpravy stávajících konstrukcí —
nové konstrukce a vestavby ■

ING. MICHAL ZLATUŠKA ARCH

Žerotínova 357
Jaroměřice n.Rok. 675 51
IČO 64336824
DIČ CZ690304566
ČKA 03038
tel.603218487
- mail m.zlatuska@quick.cz

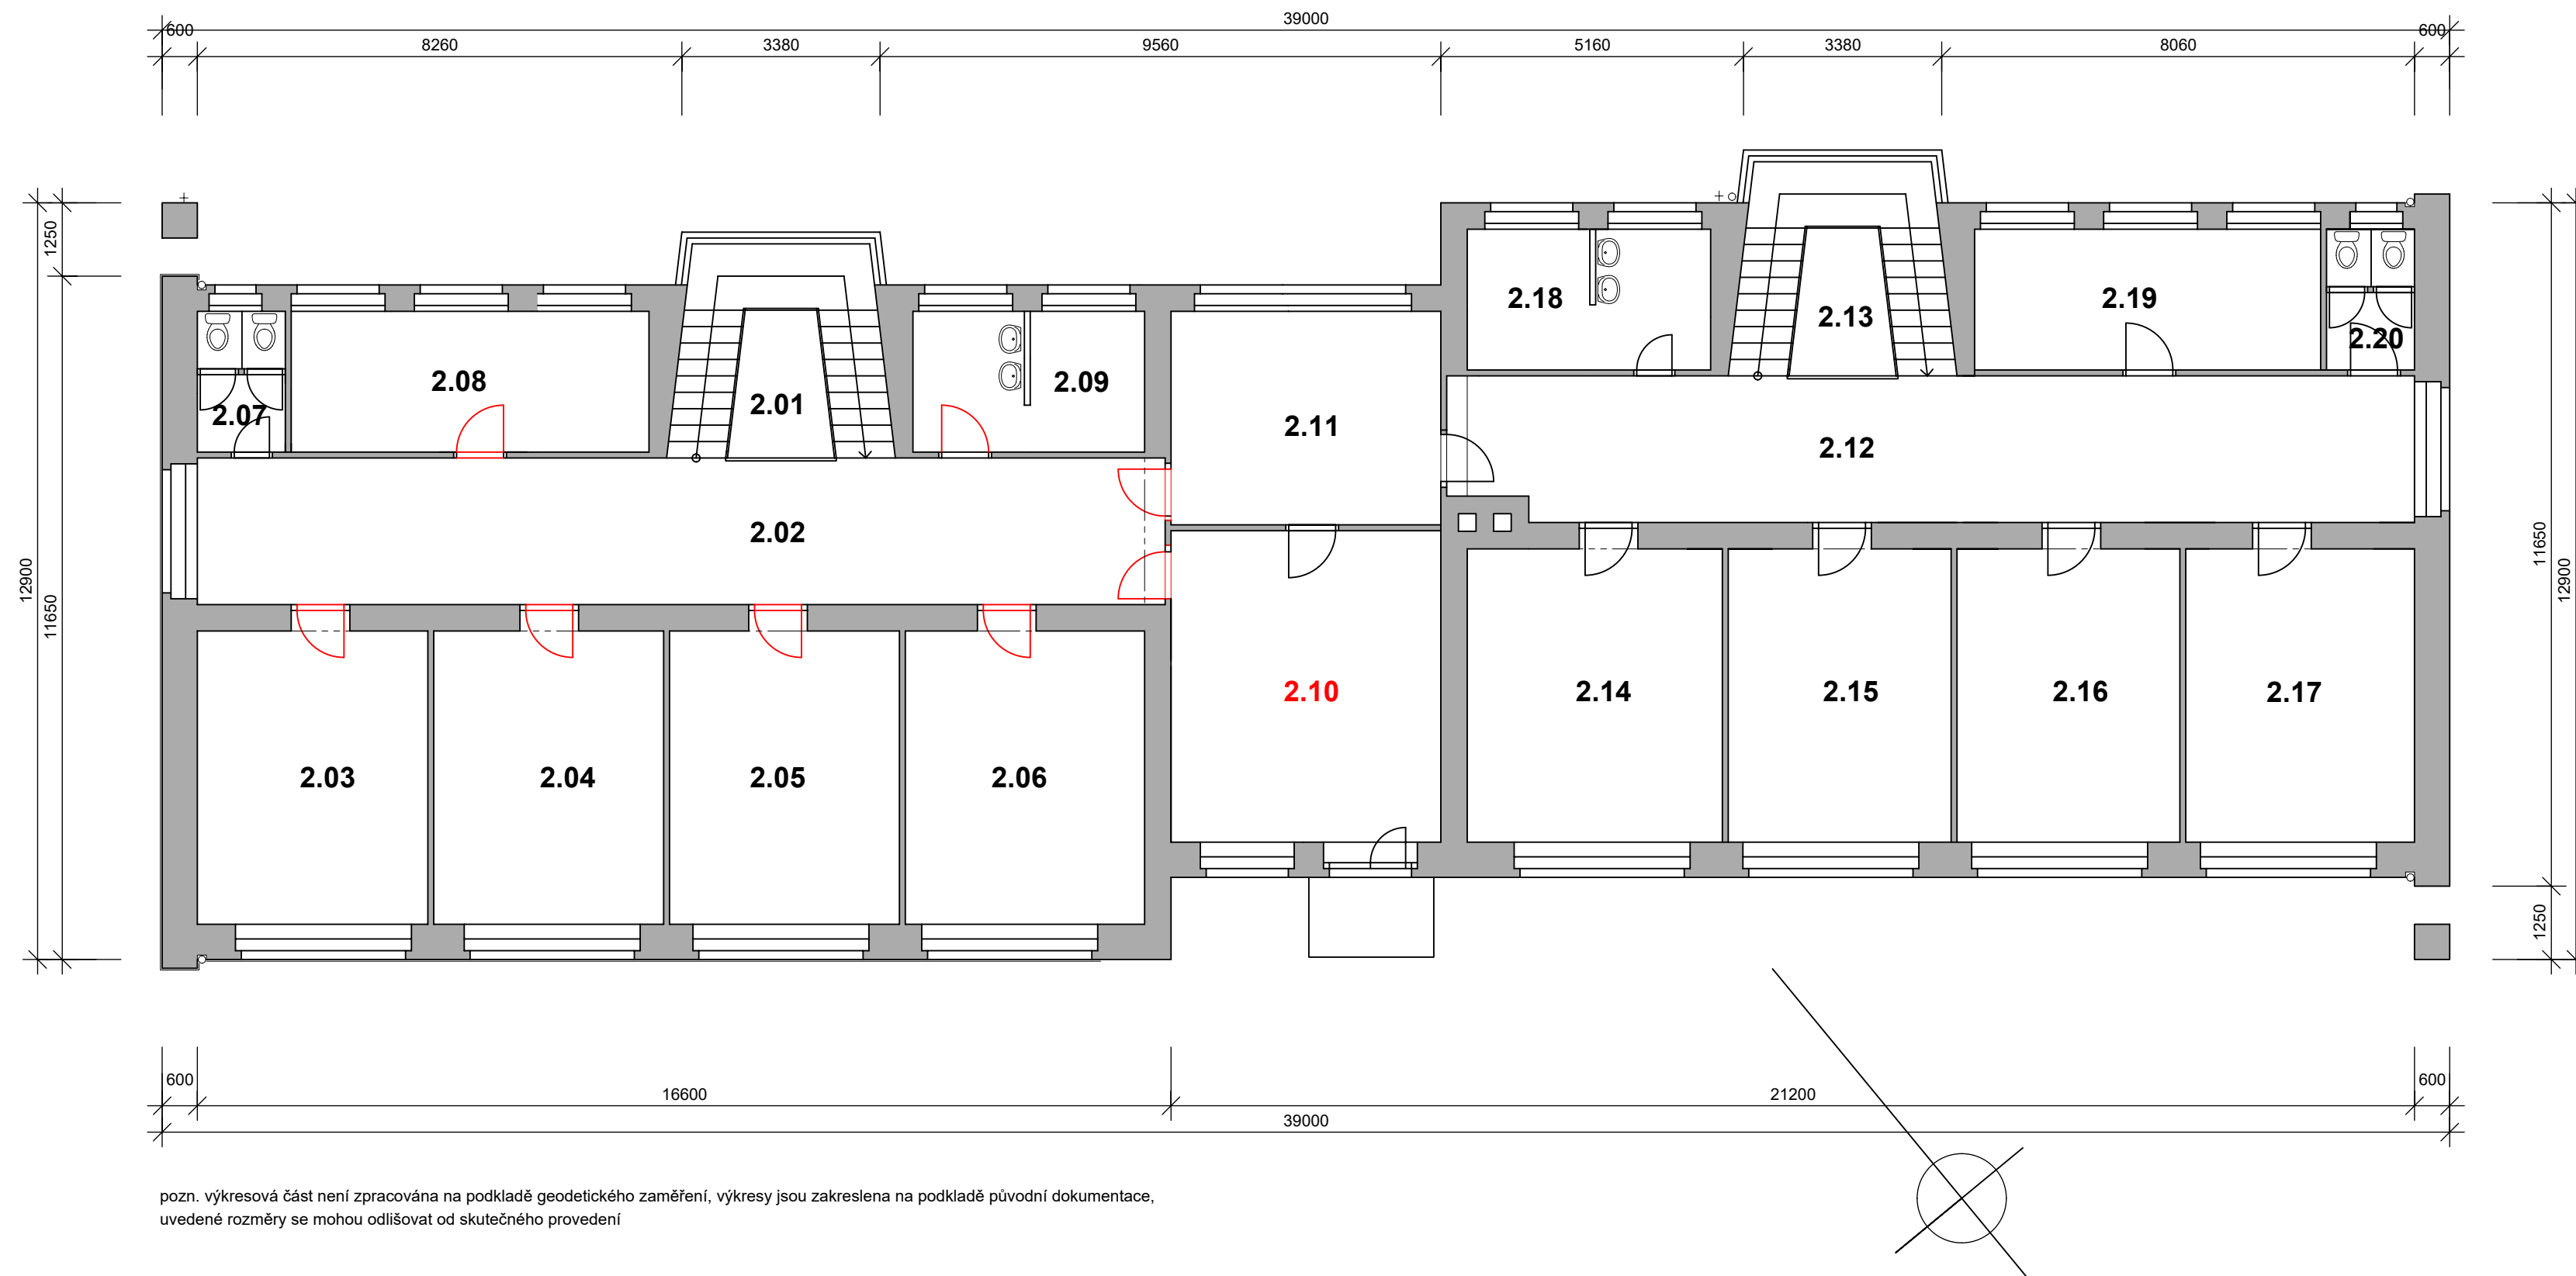

pozn. výkresová část není zpracována na podkladě geodetického zaměření, výkresy jsou zakreslena na podkladě původní dokumentace
uvedené rozměry se mohou odlišovat od skutečného provedení

půdorysné schéma 2. np m 1:100

objednatel: Dětský Domov Jemnice Třešňová 748, 675 31 Jemnice

datum 02/2023

