


PROPUSTEK 351-078P

TRUBNÍ PROPUSTEK

PRODLOUŽENÍ VÝTOKU, NOVÉ ŠIKMÉ ČELO

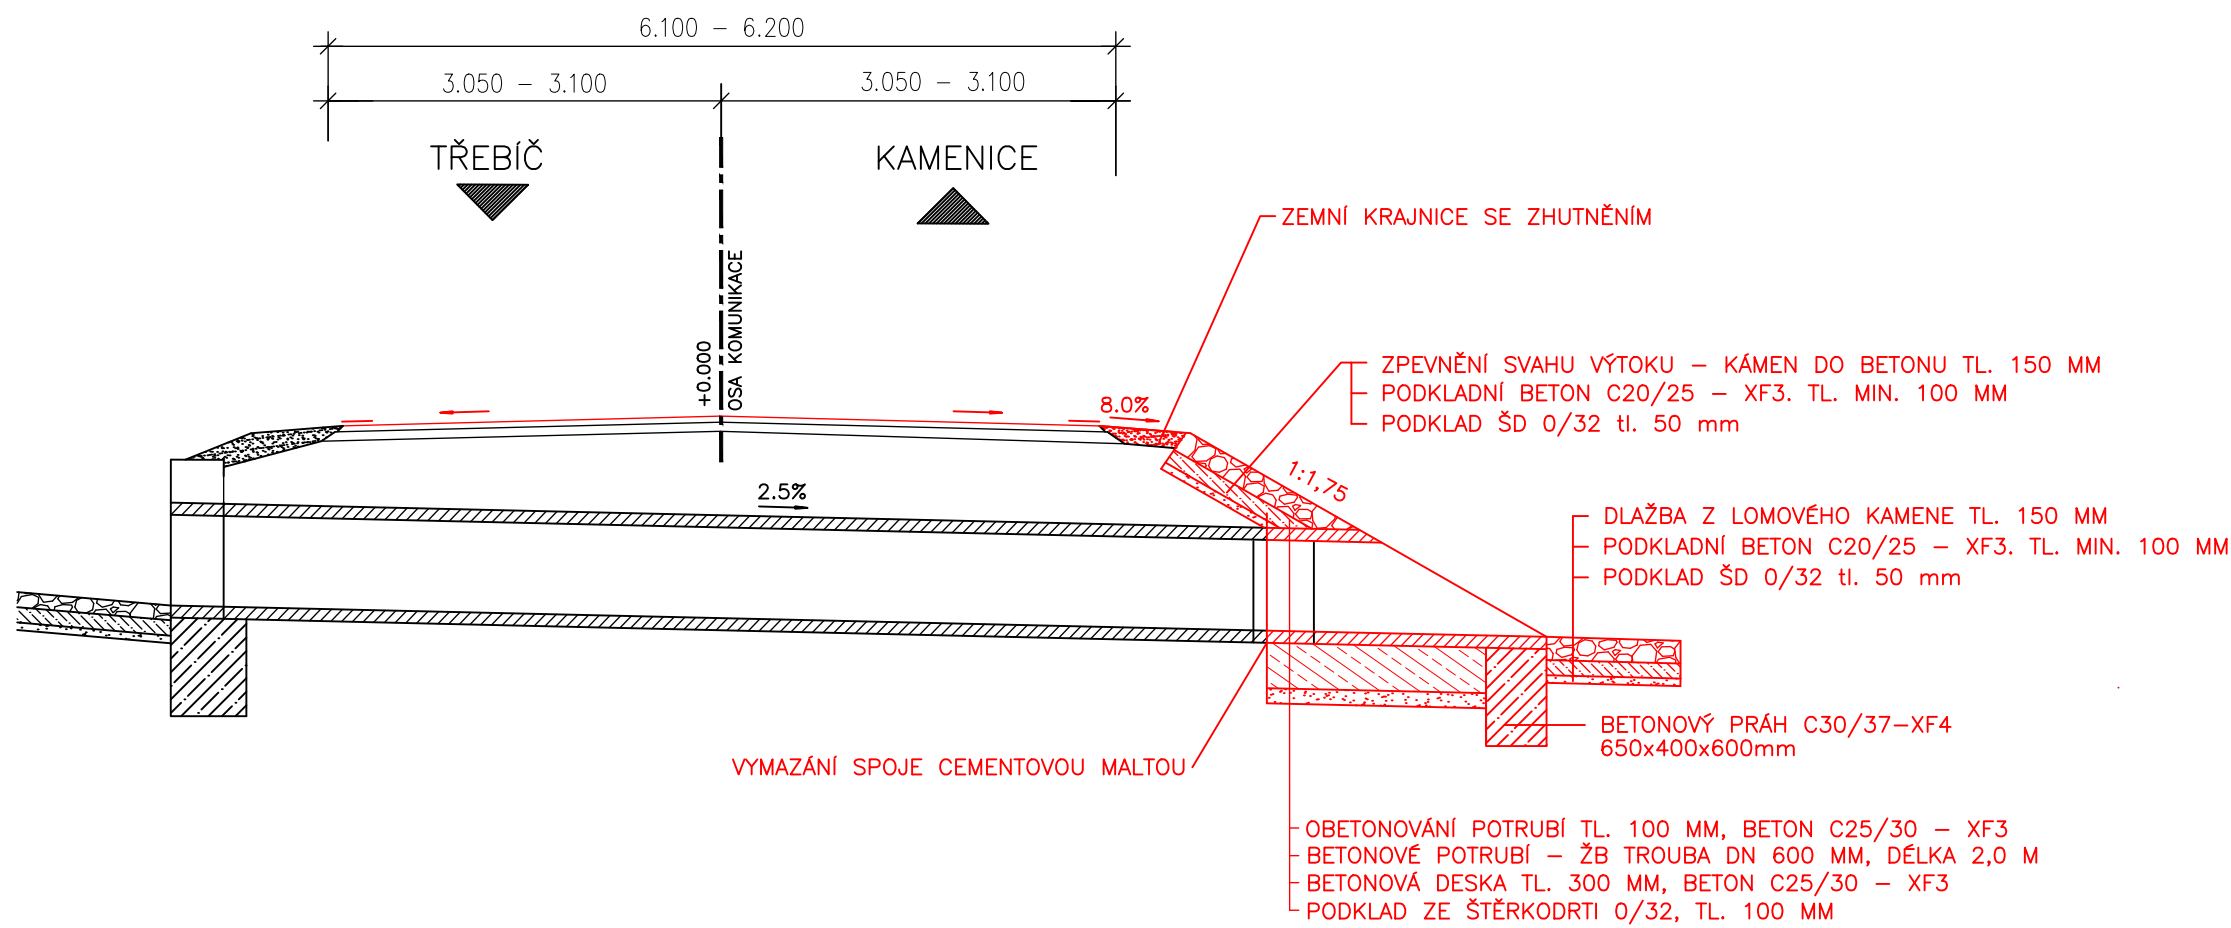

ZMĚNA Č.: NÁZEV ZMĚNY: DATUM: PROVEDL:

ZODPOVĚDNÝ PROJEKTANT: Ing. Julius Janeba		TECHNICKÁ KONTROLA: Ing. Radek Holík		<div>ZSP.cz</div> <div>Ing. Julius Janeba Rokytno 57, 592 31 Nové Město na Moravě julius.janeba@zsp.cz, tel. +420 735 197 890</div>	
ZADAVATEL: Krajská správa a údržba silnic Vysočiny, p.o.				<div>Krajská správa a údržba silnic Vysočiny</div> <div></div>	
KRAJ: Vysočina		ORP: Třebíč		STUPEŇ:	PDPS
ČÍSLO ZAKÁZKY: 2023/054				STATUS:	čistopis
NÁZEV ZAKÁZKY: "II/351 Čechtín - Račerovice - Třebíč"				DATUM VYDÁNÍ: 04/2023	
				FORMÁT: 1 x A3	
				MĚŘÍTKO:	PARÉ:
PŘÍLOHA Č.:	NÁZEV PŘÍLOHY:			1:50	
D.3.	Propustek 351-078P				