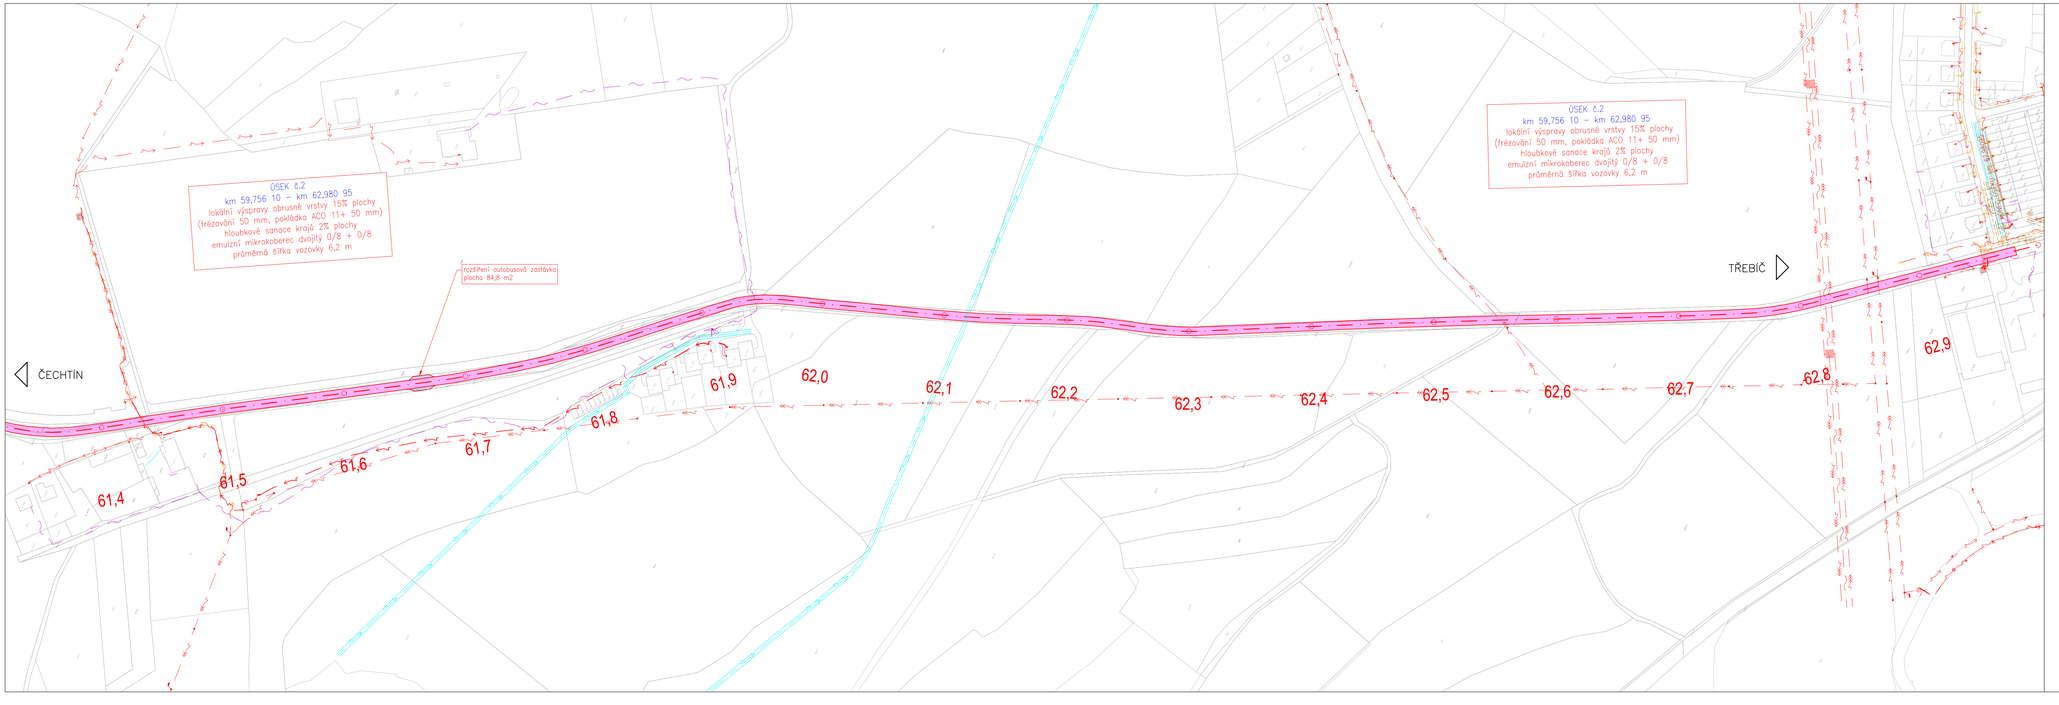

LEGENDA

- úsek č.1 (SO 101.1)
- úsek č.2 (SO 101.2)
- lokální rozšíření

stávající sítě:

- zařízení NN podzemní vedení (EG.D)
- zařízení VN nadzemní vedení (EG.D)
- zařízení VN podzemní vedení (EG.D)
- zařízení VVN nadzemní vedení (EG.D)
- zařízení sdělovací (EG.D)
- podzemní plynovod (Gasnet)
- vodovod (VAS ZR)
- kanalizace (VAS ZR)
- sdělovací (CETIN)
- hranice parcel (ČÚZK)

KLAD LISTŮ

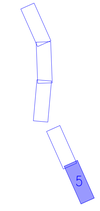

ZMĚNA Č.:	NÁZEV ZMĚNY:	DATUM:	PROVEDL.:

ZODPOVĚDNÝ PROJEKTANT: Ing. Julius Janeba	TECHNICKÁ KONTROLA: Ing. Radek Holík	ZSP.cz
ZADAVATEL: Krajská správa a údržba silnic Vysočiny, p.o.	Krajská správa a údržba silnic Vysočiny	Ing. Julius Janeba, Rokytno 37, 592 31 Nové Město na Moravě, julius.janeba@zsp.cz, tel. +420 735 197 890
KRAJ: Vysočina	ORP: Třebíč	STUPEŇ: PDPS
ČÍSLO ZAKÁZKY: 2023/KSÚSV/054		STATUS: čistopis
NÁZEV ZAKÁZKY: "II/351 Čechtín - Račerovice - Třebíč"		DATUM VYDÁNÍ: 04/2023
		FORMÁT: 5 x A4
PŘÍLOHA Č.: C.2.5.	NÁZEV PŘÍLOHY: Koordinační situace č.5	MĚŘÍTKO: 1:2000 / PARÉ: