VNĚJŠÍ PAVLAČ - PŮDORYS

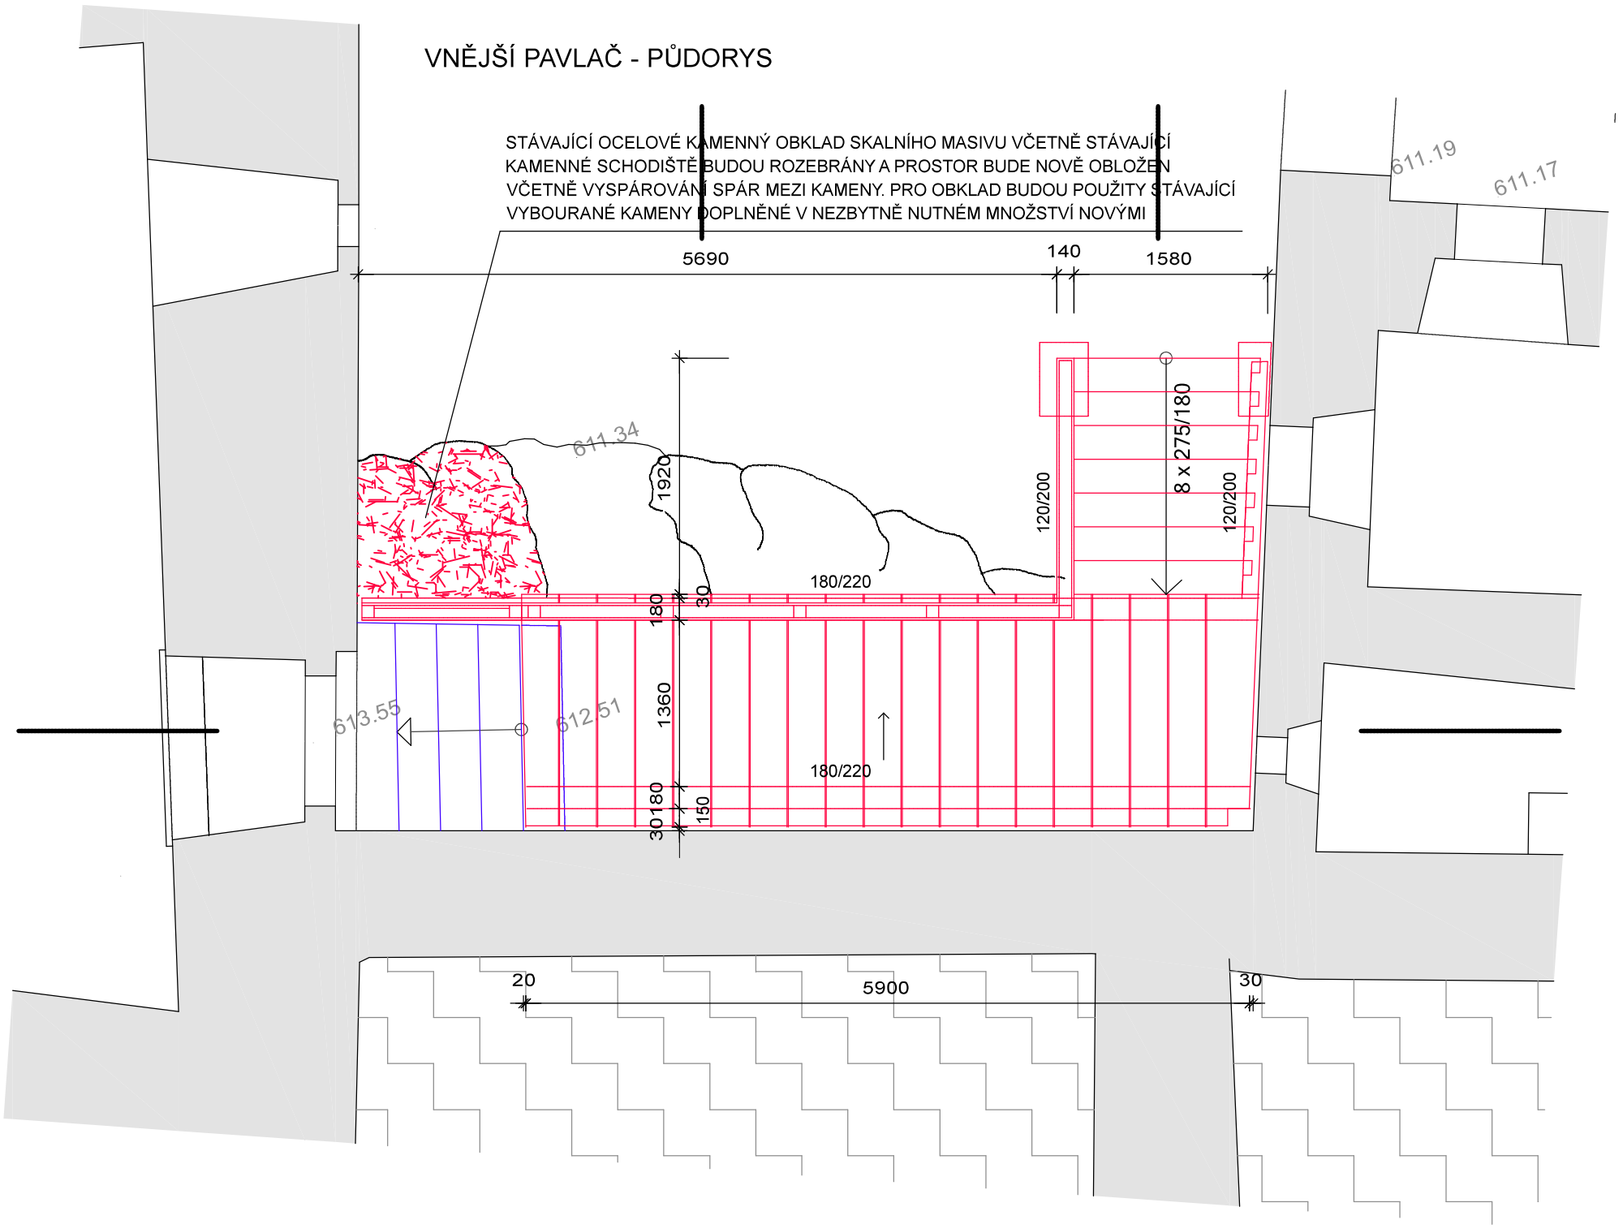

VNĚJŠÍ PAVLAČ - POHLED

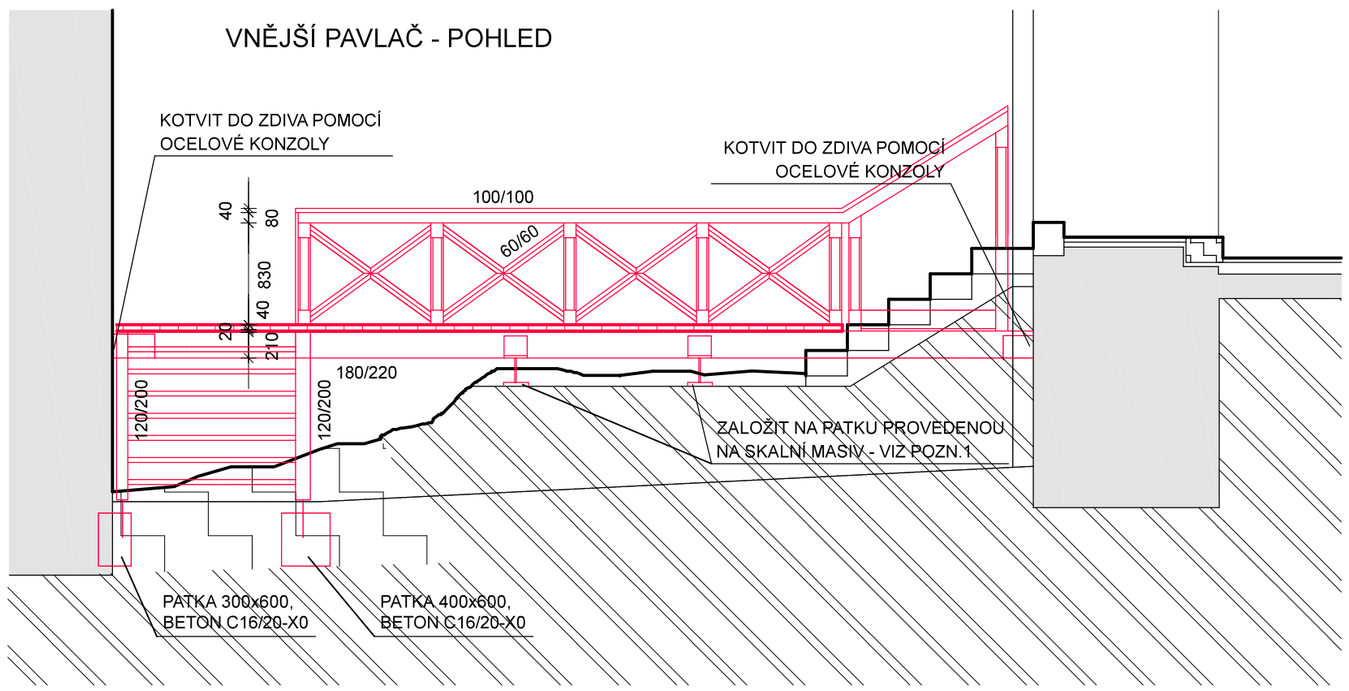

POZN.1: PROVEDENÍ PATEK NA STÁVAJÍCÍ SKALNÍ MASIV SE PŘEDPOKLÁDÁ POMOCÍ OCELOVÉ BOTKY S NAVAŘENÝM ROXOREM PRŮMĚRU 20mm. TENTO PRVEK BUDE NAKOTVEN PŘÍMO DO SKALNÍHO MASIVU DO VÝVRTU HLOUBKY MIN. 400mm. ZAKOTVENÍ BUDE PROVEDENO POMOCÍ CHEMICKÉ MALTY. OCELOVÁ BOTKA BUDE OPATŘENA ZÁKLADNÍM A FINÁLNÍM NÁTĚREM V BAREVNÉM PROVEDENÍ DLE VZORKOVÁNÍ PŘI REALIZACI STAVBY.
POKUD BUDE SKÁLA V DOTČENÉM MÍSTĚ VYHODNOCENA JAKO NEVHODNÁ PRO PŘÍMÉ UKOTVENÍ OCELOVÉ BOTKY, BUDE NA SKÁLU NEBETONOVANÁ BETONOVÁ PATKA PŮDORYSNÉ PLOCHY MIN. 300x300mm, KTERÁ BUDE POMOCÍ 4ks OCELOVÝ TRNŮ PROKOTVENA SE SKALNÍM MASIVEM.

POZNÁMKY:
- PŘEDPOKLÁDANÁ HLOUBKA ZÁKLADOVÉ SPÁRY PATEK POD NÁSTUPNÍM RAMENEM = 1100mm POD ÚROVNÍ PODLAHY V 1.NP. PŘI VÝKOPOVÝCH PRACÍCH BUDE OVĚŘEN STAV PODLOŽÍ A V PŘÍPADĚ POTŘEBY BUDE UPŘESNĚNA HLOUBKA ZÁKLADOVÉ SPÁRY
- PATKY NA SKALNÍM MASIVU BUDOU ZATRNOVÁNY DO SKÁLY
- KONSTRUKCE BUDE KOMPLETNĚ PROVEDENA Z DUBOVÉHO ŘEZIVA TŘÍDY MIN. D50
- KONSTRUKCE BUDE OŠETŘENA IMPREGNACÍ PROTI DŘEVOKAZNÝM HOUBÁM A HMYZU MÁČENÍM V PROSTŘEDKU NEMĚNÍCÍM BAREVNOST PRVKU
- POVRCHOVÁ ÚPRAVA KONSTRUKCE BUDE PROVEDENA UV OCHRANNÝM OLEJEM (FAKTOR 12), NÁŠLAPY A POCHOZÍ PLOCHY BUDOU OŠETŘENY OLEJEM NA TERASY S MATNÝM POVRCHEM. BAREVNÝ ODSTÍN BUDE VYVZORKOVÁN.
- NA KONSTRUKCI BUDE PŘED ZAHÁJENÍM VÝROBY VYPRACOVÁNA DÍLENSKÁ DOKUMENTACE A PŘEDLOŽENA K ODSOUHLASENÍ
- PROFILACE JEDNOTLIVÝCH PRVKŮ KONSTRUKCE BUDE ŘEŠENA VZORKOVÁNÍM PŘI SAMOTNÉ STAVBĚ A ZOHLEDNĚNA V DÍLENSKÉ DOKUMENTACI

DETAIL KOTVENÍ TRÁMU DO ZDIVA

ČELNÍ POHLED NA KONZOLU

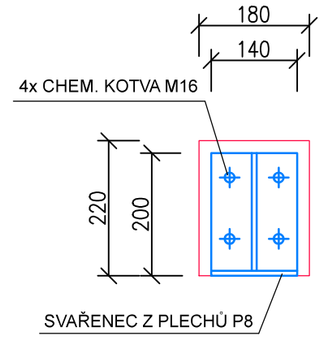

BOČNÍ POHLED NA KONZOLU

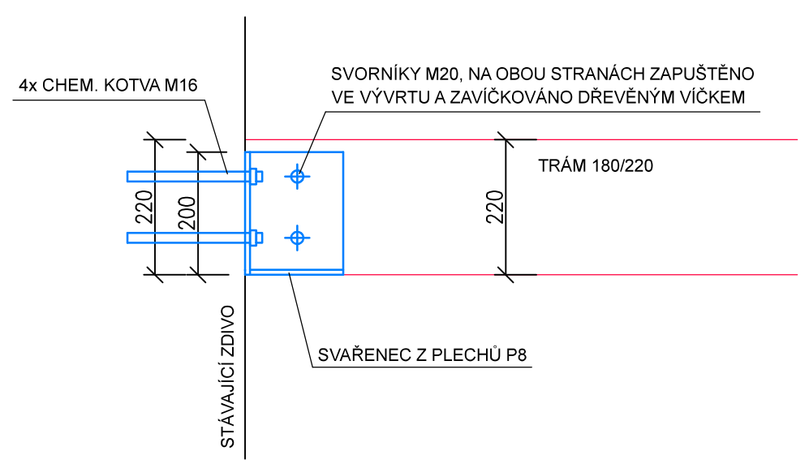

PRO ULOŽENÍ TRÁMŮ NA OCELOVOU KONZOLU BUDE UPROSTŘED TRÁMU VYŘÍZNUTA DRÁŽKA PRO NAVLEČENÍ NA SVISLÝ PLECH KONZOLY A VE SPODNÍ STRANĚ TRÁMU VYFRÉZOVÁN ZÁŘEZ, ABY PŘI OSAZENÍ TRÁMU NA KONZOLU NEBYLA OCELOVÁ KONZOLA PŘI POHLEDU Z BOKU VIDITELNÁ

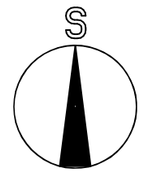

REVIZE		DATUM	PROVEDL
03	-	-	-
02	-	-	-
01	-	-	-

Muzeum Vysočiny Pelhřimov – Hrad Kámen, rekonstrukce elektroinstalace, stav. úpravy

ZPRACOVATEL ČÁSTI:
Ing. Michal Kot
Staré Bříště 54
396 01 Humpolec

VYPRACOVAL: Ing. Michal Kot	ZODPOVĚDNÝ PROJEKTANT: Ing. Michal Kot
STAVEBNÍK: Kraj Vysočina, Žižkova 57, 587 33 Jihlava	
MÍSTO STAVBY: Kraj Vysočina, okres Pelhřimov, obec Kámen	
OBJEKT: SO-01: Budova hradu	
ČÁST PROJEKTU: D.1.2 Stavebně konstrukční řešení	
NÁZEV VÝKRESU: Vnější pavlač	

DATUM: 08/2022	
STUPEŇ PD: DPS	
FORMÁT: 6x A4	
ČÍSLO ZAKÁZKY: 22-012	ČÍSLO PARÉ:
MĚŘÍTKO: 1:50	
ČÍSLO VÝKRESU: D.1.2.b.02	