



# STÁVAJÍCÍ STAV


PŮDORYS 1:100

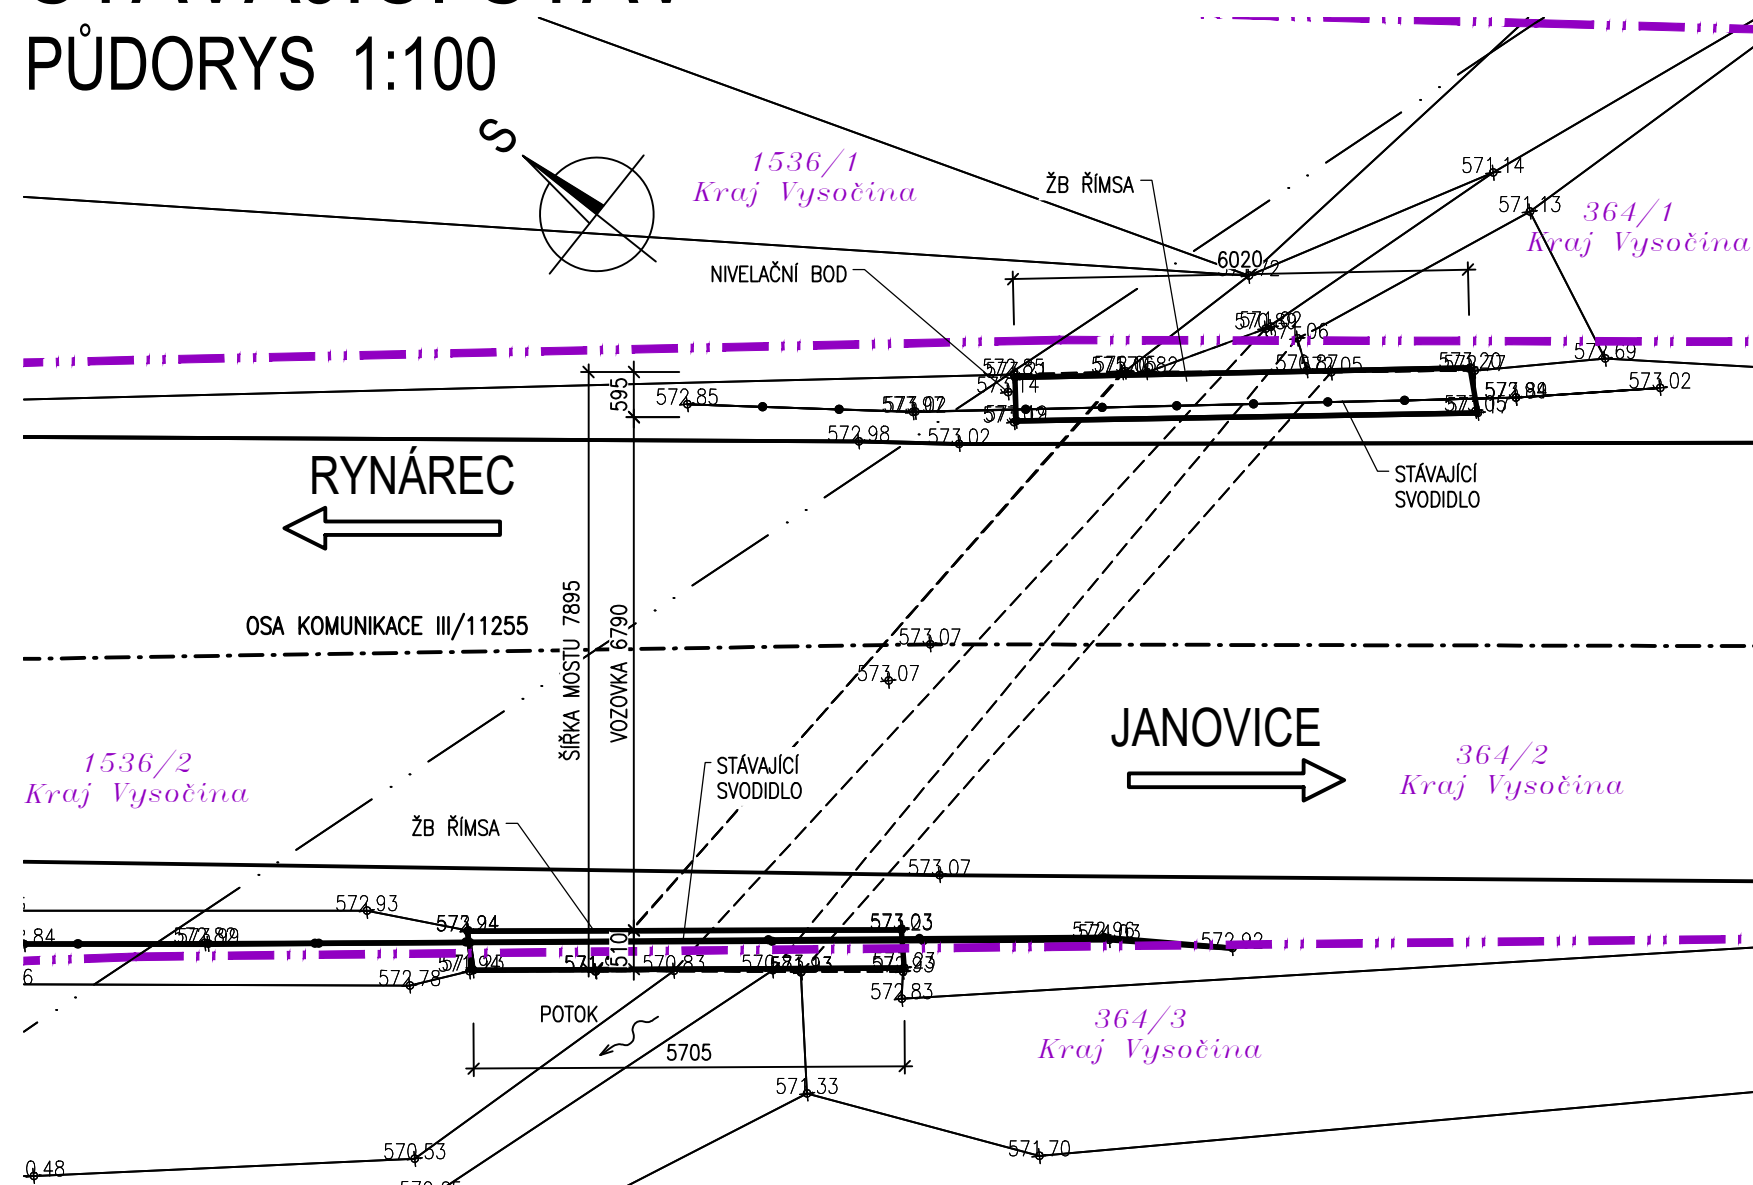

PŘÍČNÝ ŘEZ 1:50

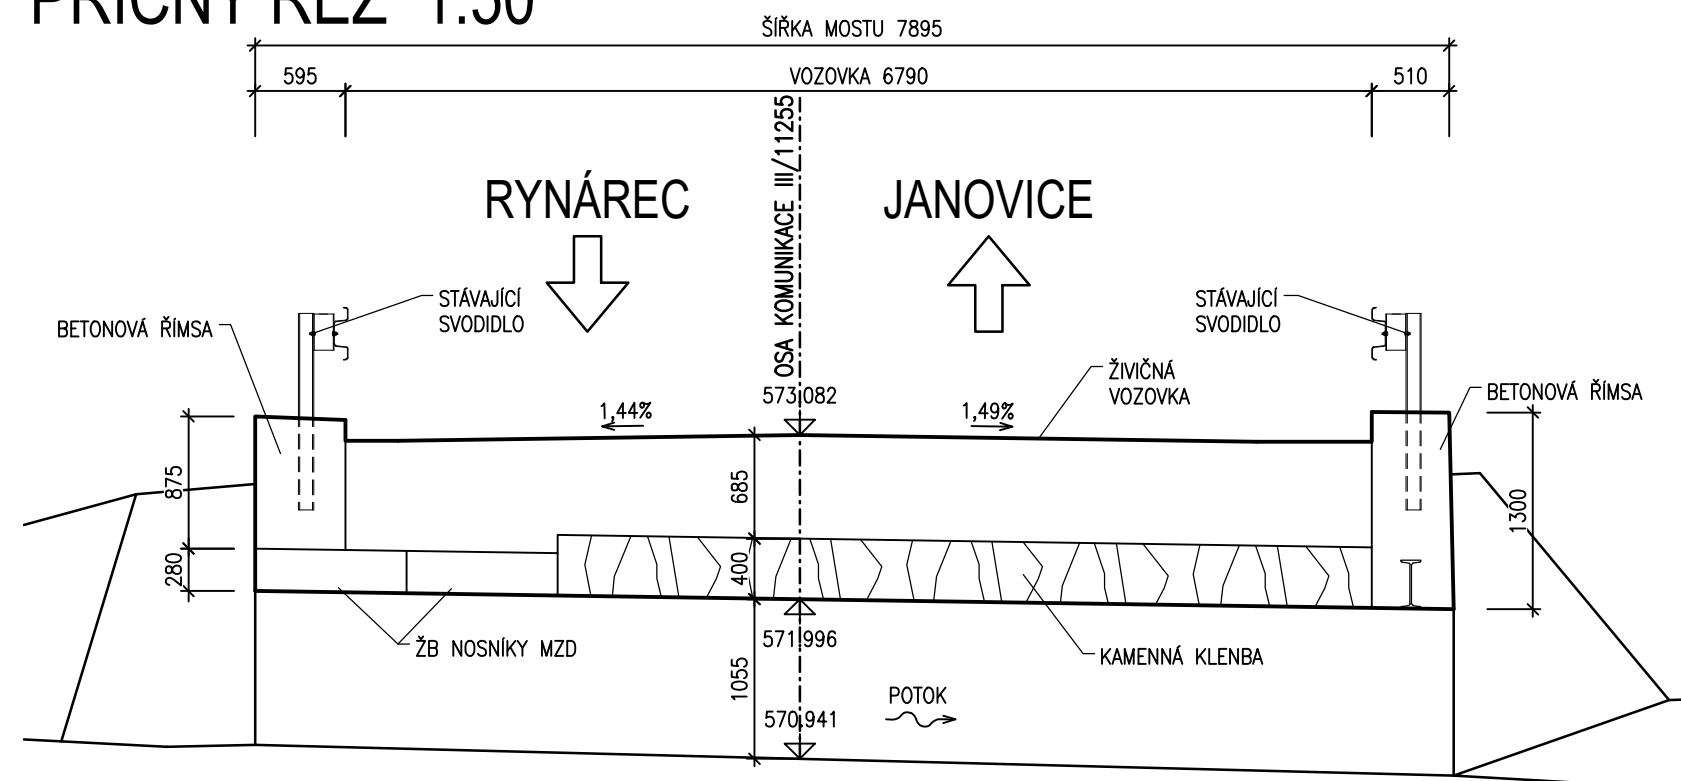

## PODÉLNÝ ŘEZ 1:100

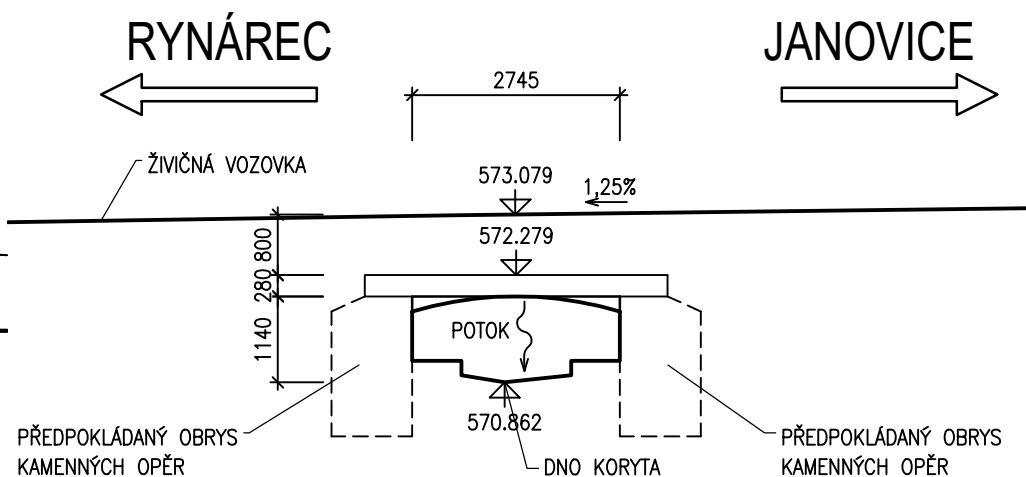

AKCE

III/11255 Rynárec-Janovice, most ev. č. 11255-2

STAVEBNÍK:



Kraj Vysočina  
Žižkova 1882/57  
587 33 Jihlava


INVESTOR:



Krajská správa a údržba silnic Vysočiny, příspěvková organizace  
Kosovská 1122/16  
586 01 Jihlava 1

D  
SO201

SOUŘADNICOVÝ SYSTÉM : S-JTSK  
VÝŠKOVÝ SYSTÉM : Bpv

VEDOUcí PROJEKTANT	Ing. Martin ŘEHULKA	<i>Do Lell</i>	 <b>PRIS</b> PROJEKČNÍ KANCELÁŘ PRIS spol. s r. o. OSOVÁ 20, 625 00 BRNO
ZODPOVĚDNÝ PROJEKTANT	Ing. Rostislav OTEVŘEL	<i>Do Lell</i>	
VYPRACOVAL	Ing. Rostislav OTEVŘEL	<i>Do Lell</i>	
KONTROLOVAL	Ing. Jiří ŠRUBAŘ	<i>Do Lell</i>	
KRAJ	VYSOČINA	OBJEDNATEL DOKUMENTACE	Krajská správa a údržba silnic Vysočiny, p.o.
NÁZEV AKCE			
III/11255 Rynárec-Janovice, most ev. č. 11255-2  SO 201 Most ev. č. 11255-2			
NÁZEV OBJEKTU			
NÁZEV PŘÍLOHY			
STÁVAJÍCÍ STAV			
DATUM		05/2023	
FORMÁT		3 A4	
MĚŘÍTKO		1:100, 50	
ÚČEL		PDPS	
ČÍS. ZAKÁZKY		18009	
ARCHIVNÍ ČÍS.		201_06_STS.dwg	
ČÍS. SOUPRAVY		PŘÍLOHA	
		6	