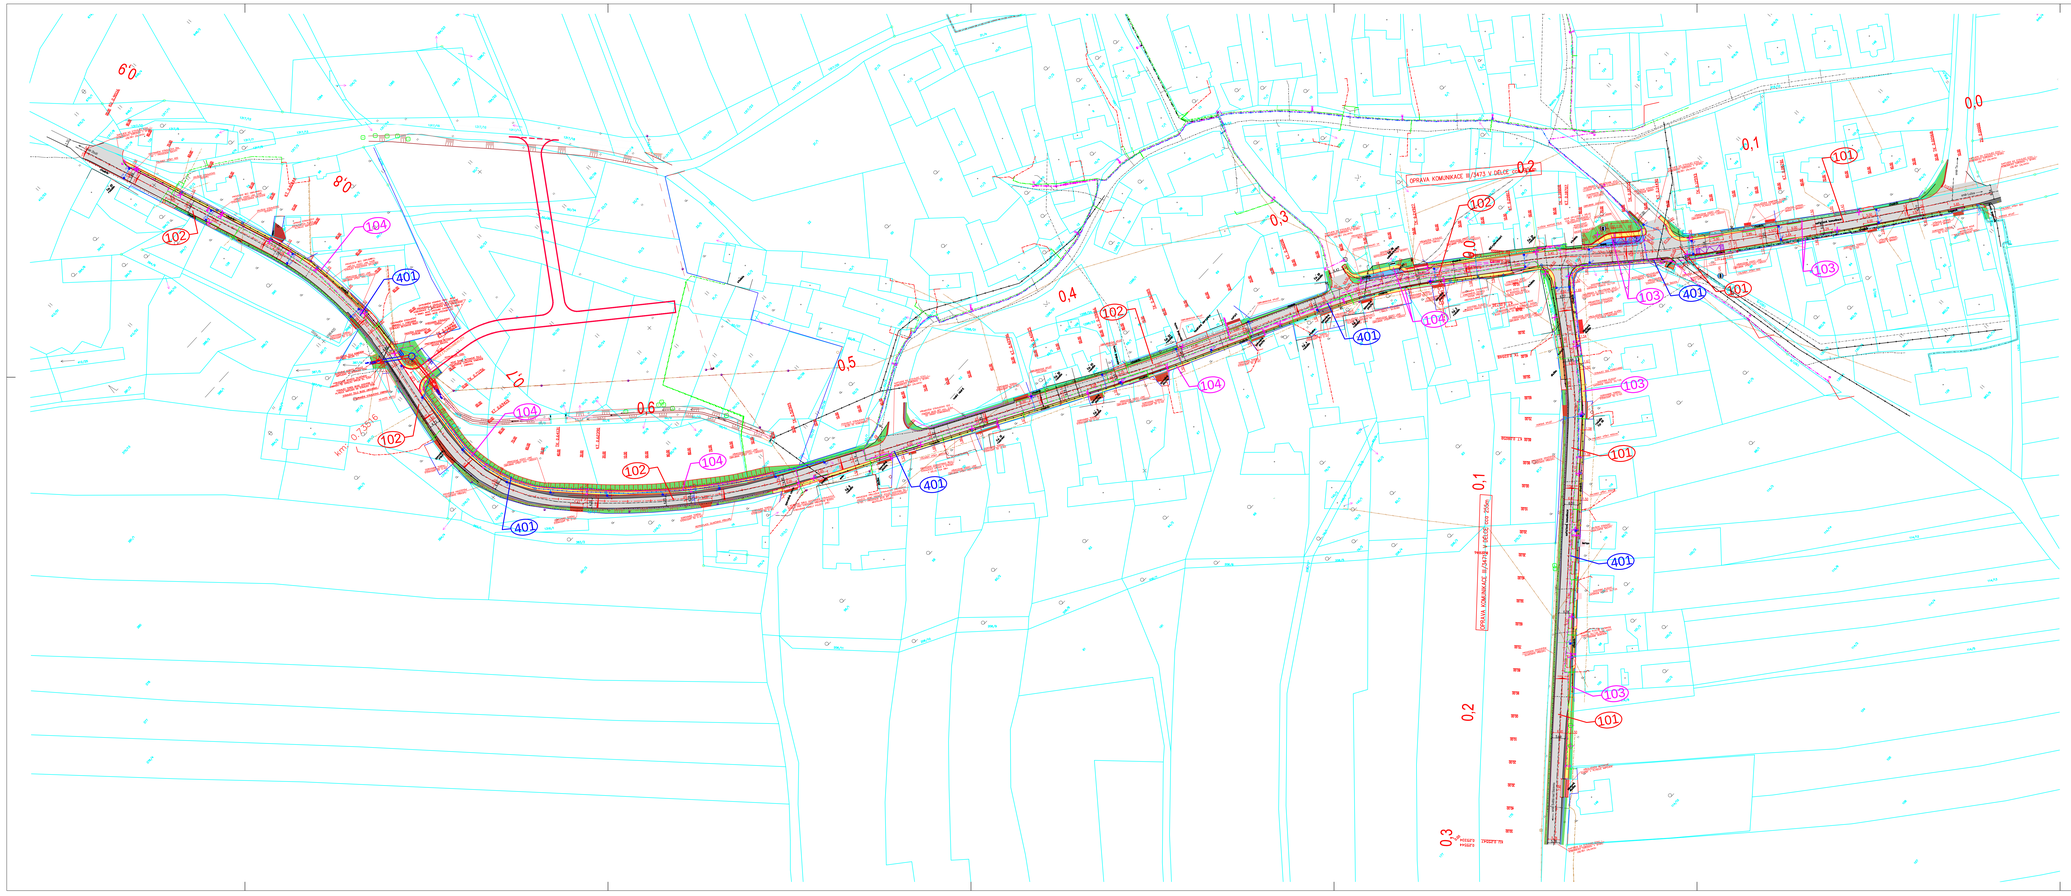

LEGENDA MATERIÁLŮ:

- CHODNÍK – ŽÁMKOVÁ DLAŽBA ŠEDÁ DL. 40
- ZPEVNĚNÁ PLOCHA – ŽÁMKOVÁ DLAŽBA ŠEDÁ DL. 60
- VJEZDY – ŽÁMKOVÁ DLAŽBA ŠEDÁ DL. 80
- STÁVAJÍCÍ KOMUNIKACE
- DOPLNĚNÍ KONSTRUKČNÍCH VRSTEV KOMUNIKACE SKLADBA
- DOPLNĚNÍ KONSTRUKČNÍCH VRSTEV PODÉL OBRUBNÍKU SKLADBA F
- ZÁBOR POZEMKU SOUKROMÉHO SUBJEKTU
- ZELEŇ OSETÍ TRAVNÍM SEMENEM
- DOSYPÁNÍ KAŘÍMKEM FRAKCE 32/125
- DOSYPÁNÍ ŠD. FRAKCE 0/63
- KRAJNICE VOZOVKY ŠD. 0–32
- AUTOBUSOVÝ ZÁLIV, PARKOVACÍ STÁNÍ – KAMENNÁ KOSTKA ŽULOVÁ 80/100
- VAROVNÉ A SIGNÁLNÍ PÁSY – ŽÁMKOVÁ DLAŽBA/ODSTÍN ČERVENÉ/, TLOUŠŤ=
- SNÍŽENÝ OBRUBNÍK VE VJEZDECH 20–50mm
  S PŘECHODEM PRO CHODCE A U MÍST PRO PŘECHÁZENÍ 20mm

STÁVAJÍCÍ INŽENÝRSKÉ SÍTĚ

- STÁVAJÍCÍ NADZEMNÍ KABELOVÉ VEDENÍ VE SPRÁVĚ CETIN a.s.
- STÁVAJÍCÍ NADZEMNÍ KABELOVÉ VEDENÍ DO 1 kv VE SPRÁVĚ ČEZ DISTRIBUCE
- STÁVAJÍCÍ PODZEMNÍ KABELOVÉ VEDENÍ DO 1 kv VE SPRÁVĚ ČEZ DISTRIBUCE
- STÁVAJÍCÍ KABELOVÉ VEDENÍ PODZEMNÍ VE SPRÁVĚ MAJITELE DOMU - PŘÍPOJKA
- PLÁNOVANÉ PODZEMNÍ KABELOVÉ VEDENÍ DO 1 kv VE SPRÁVĚ ČEZ DISTRIBUCE
- PLÁNOVANÉ PODZEMNÍ KABELOVÉ VEDENÍ VO - VE SPRÁVĚ OBCE MALČÍN
- STÁVAJÍCÍ PLYNOVODNÍ POTRUBÍ STL VE SPRÁVĚ GASNET s.r.o.
- STÁVAJÍCÍ VODOVODNÍ POTRUBÍ VE SPRÁVĚ OBCE MALČÍN - ORIENTAČNÍ ZÁKRES
- STÁVAJÍCÍ KANALIZAČNÍ POTRUBÍ VE SPRÁVĚ OBCE MALČÍN - ORIENTAČNÍ ZÁKRES

POZNÁMKA:
- STÁVAJÍCÍ SÍTĚ JSOU ZAKRESLENY ORIENTAČNĚ!!!
- PŘED ZAHÁJENÍM ZEMNÍCH PRACÍ NUTNO VYTÝČIT VEDENÍ VŠECH INŽENÝRSKÝCH SÍTÍ A VĚNOVAT ZVLÁŠTNÍ POZORNOST!!!
- PŘI KŘÍŽENÍ A SOUBĚHU PODZEMNÍCH VEDENÍ JE NUTNÉ DODRŽET ODSTUPY DLE ČSN 73 6005
- VÝKOPY V BLÍZKOSTI INŽ. SÍTÍ PROVÁDĚT POUZE RUČNĚ ZPŮSOBEM!!!
- PŘI REALIZACI NUTNO DODRŽOVAT VEŠKERÉ TECHNOLOGICKÉ POKYNY JEDNOTLIVÝCH DODAVATELŮ MATERIÁLŮ. POUŽITÉ MATERIÁLY MUSÍ DOPOVÍDAT VYHL. 400/2009 Sb.
- PŘI PROVÁDĚNÍ NUTNO DODRŽOVAT ZÁKON BEZPEČNOSTI A OCHRANY ZDRAVÍ !!!
  ZÁKONA VYHLÁŠKY č. 591/2006, 309/2006, 362/2005 Sb.
- V MÍSTĚ STYKU CHODNÍKU S BUDOVAMI BUDE KUŽELOVÁ NOPOVÁ FÓLIE
- TÉMĚŘ BUDE PROVEDENA V SOULADU VYHLÁŠKY č.398/2009Sb. PRŮJEZDNÉ DOPORUČUJE KONZULTOVAT DETAILY SE DEPUTATEM NPI
- OVĚŘIT OBRUBNÍK VE VJEZDECH BUDE PROVEDEN POUZE V MÍSTĚ VJEZDNÉ BRÁNY – SNÍŽENÝ OBRUBNÍK NEOM BYT PROVEDEN PŘED VCHODOVOU BRÁNOU!!!
  V PŘÍPADĚ NUTNÉHO PROVEDENÍ SNÍŽENÉHO OBRUBNÍKU PŘED BRÁNOU NUTNĚ NEJDŘÍVE KONZULTOVAT S SPRÁVCEM!!!

SO 101 KOMUNIKACE III/3473 A 34712	INVESTOR KSÚSV
SO 102 KOMUNIKACE III/3473	INVESTOR KSÚSV
SO 103 CHODNÍKY III/3473 A 34712	INVESTOR OBEC MALČÍN
SO 104 CHODNÍKY III/3473	INVESTOR OBEC MALČÍN
SO 105 OPRAVA PROPUSTKU	INVESTOR KSÚSV

GOP.PROJEKTANT	VYPRACOVAL	KONTROLOVAL	HIP
Ing.J.MÁREK	M. KRUPIČKA	Ing.P.BLÁHA	Ing.J.MÁREK

OBEC : MALČÍN
OKRES : HAVLÍČKŮV BROD
KRAJ : VYSOČINA
INVESTOR : KSÚS VYSOČINY, OBEC MALČÍN

DMC Havlíčkův Brod s.r.o.
Havlíčkův Brod
Jiří ze Poděbrad 1800
PROJEKTANNÍ INŽENÝRSKÉ ČINNOSTI
tel.: 569 454 111, fax: 569 454 331
e-mail: havlickuv@dmc.cz

III/3473 a III/34712 Malčín - průtah

DATUM	02/2021
STUPEŇ PD	DUSP+PDPS
Č. ZAKÁZKY	20007
MĚŘÍTKO	1:750
ČÁST DOKUM.	Č. VÝKRESU
C	3

KOORDINAČNÍ SITUACE