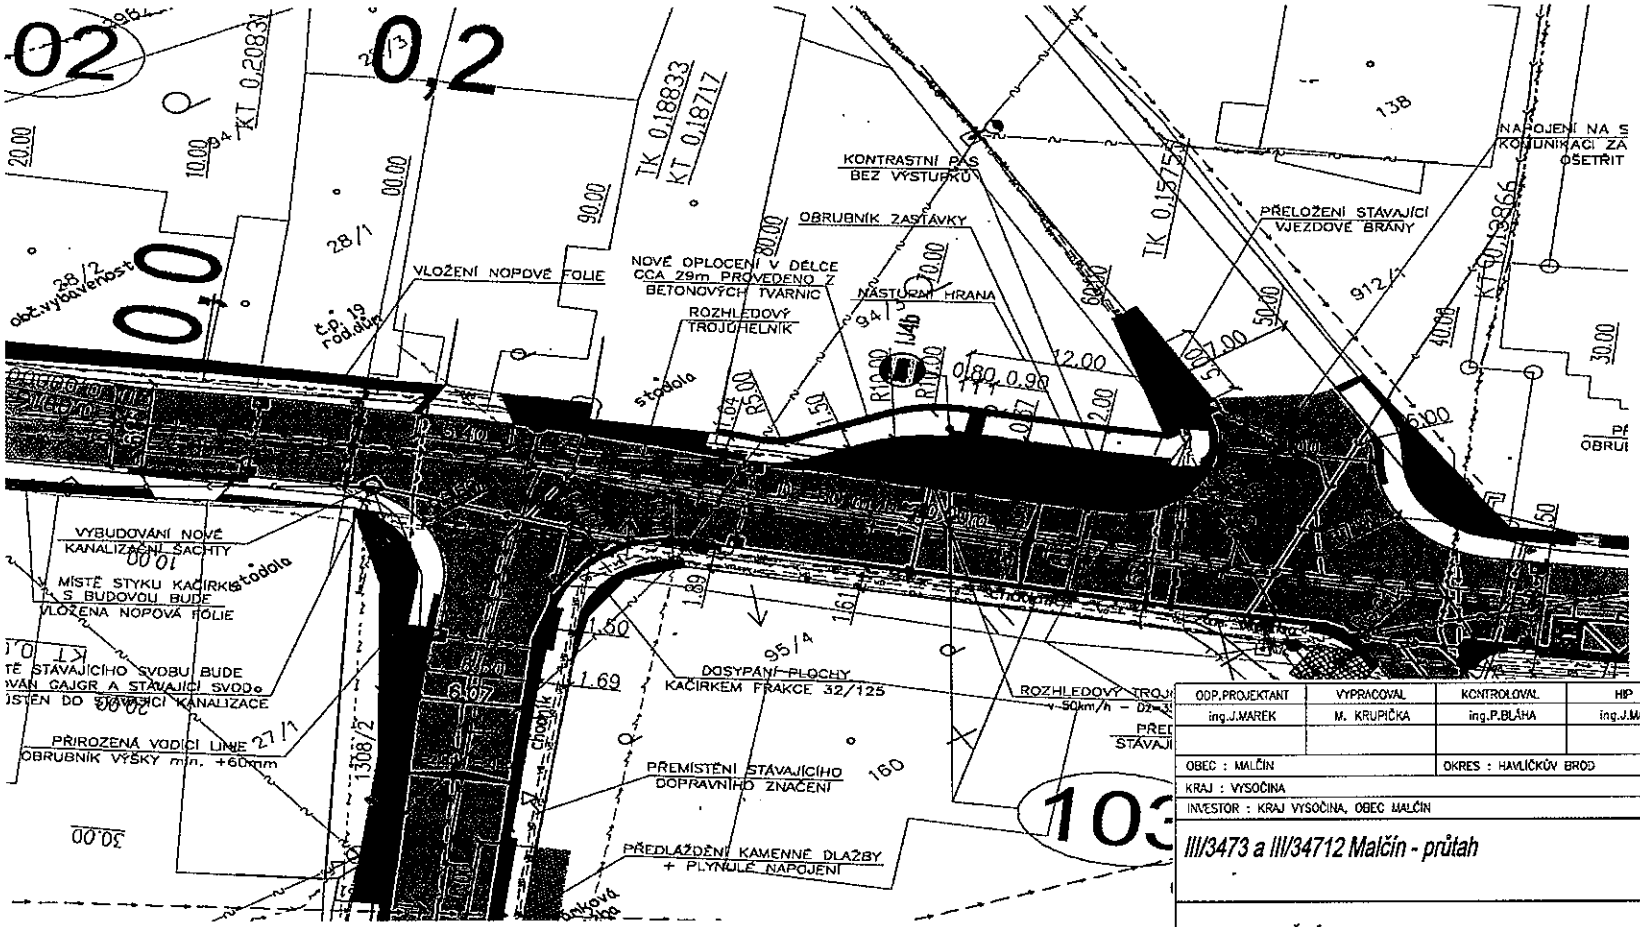

ODP.PROJEKTANT	VYPRACOVAL	KONTROLOVAL	HIP
ing.J.MAREK	M. KRUPIČKA	ing.P.BLÁHA	ing.J.MAREK

OBEC : MALČÍN — OKRES : HAVLÍČKŮV BROD

KRAJ : VYSOČINA

INVESTOR : KRAJ VYSOČINA, OBEC MALČÍN

DMC Havlíčkův Brod s.r.o. Průmyslová 941 580 01 Havlíčkův Brod — PROJEKTOVÁNÍ INŽENÝRSKÝCH STAVEB

III/3473 a III/34712 Malčín - průtah

KOORDINAČNÍ SITUACE

DATUM	02/2021
STUPEŇ PD	DUSP+PDPS
Č. ZAKÁZKY	20007
MĚŘÍTKO	1:750
ČÁST DOKUM.	Č. VÝKRESU
C	3

TÍMTO SOUHLASÍM S ROZSAHEM PLÁNOVANÉ STAVBY „III/3473 a III/34712 Malčín - průtah“, KDY STAVBOU BUDE DOTČEN POZEMEK.Č. ST.28/1, 94/3 V K.Ú. MALČÍN ZAPSÁN NA LV 194, KTERÝ JE VE VLASTNICTVÍ Černý Aleš, Běhounkova 2528/55, Stodůlky, 15800 Praha 5. JEDNÁ SE O STAVBU CHODNÍKŮ V ROZSAHU DLE PŘEDLOŽENÉ PROJEKTOVÉ DOKUMENTACE PRO ÚZEMNÍ ROZHODNUTÍ A STAVEBNÍ POVOLENÍ ZPRACOVANOU PROJEKČNÍ FIRMOU DMC HAVLÍČKŮV BROD s.r.o., PRŮMYSLOVÁ 941, 580 01 HAVLÍČKŮV BROD, ZAKÁZKOVÉ ČÍSLO 20007 Z ÚNORA 2021. ZÁROVEŇ SOUHLASÍM S VYNĚTÍM ČÁSTI POZEMKU V NEZBYTNĚ NUTNÉ VÝMĚŘE ZE ZEMĚDĚLSKÉHO PŮDNÍHO FONDU. SOUHLASÍM S VYDÁNÍM ÚZEMNÍHO ROZHODNUTÍ A STAVEBNÍHO POVOLENÍ.

VLASTNICTVÍ: Černý Aleš, Běhounkova 2528/55, Stodůlky, 15800 Praha 5

V Malčíně DNE 18.7.21

PODPIS.....