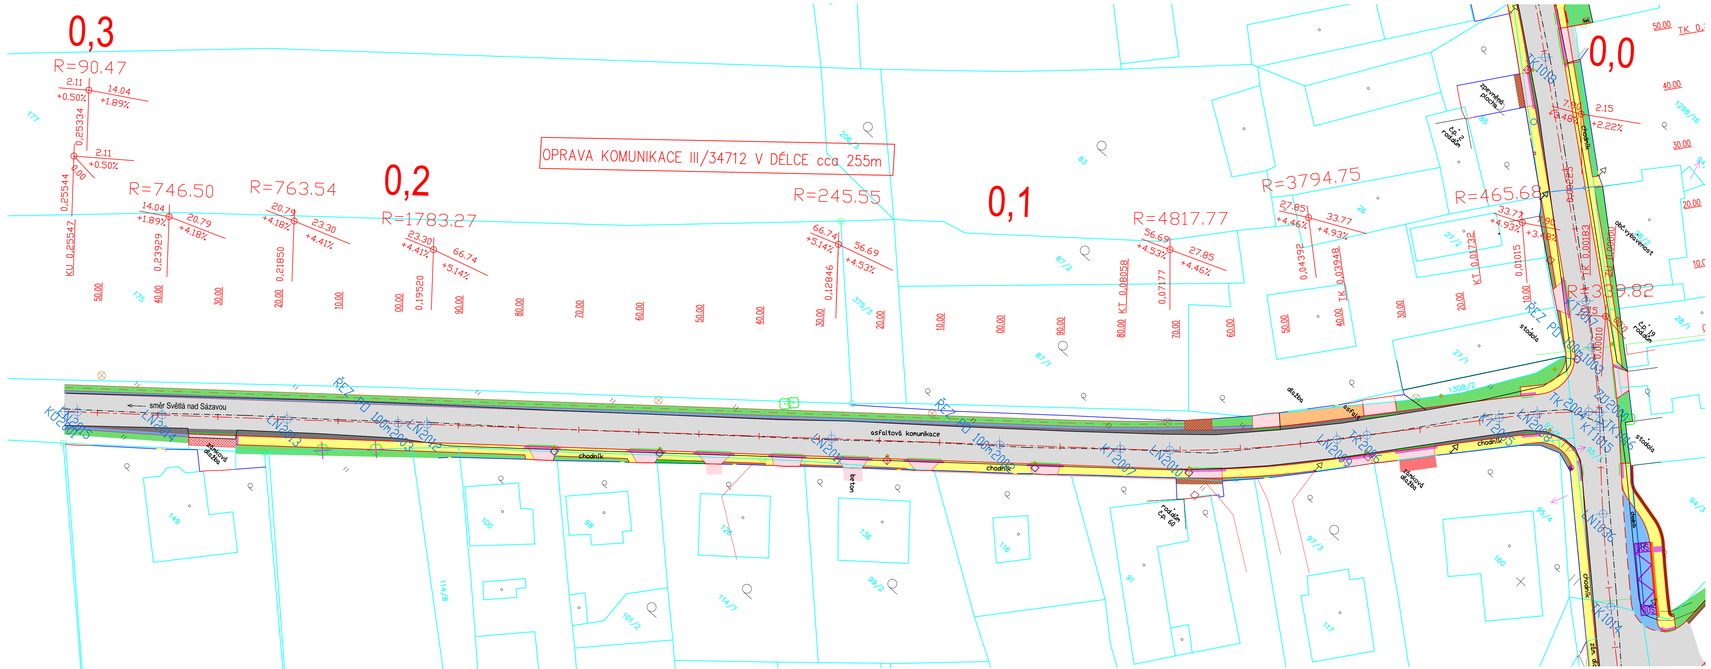
0,3
R=90.47
0,2
R=1783.27
R=746.50
R=763.54
OPRAVA KOMUNIKACE III/34712 V DÉLCE cca 255m
R=245.55
0,1
R=4817.77
R=3794.75
R=465.68
0,0
směr Světlá nad Sázavou
asfaltová komunikace
chodník
KNN1
KNN2
