


PŘÍČNÝ ŘEZ 1:50


km 0,160 00

AUTOBUSOVÝ ZÁLIV | NÁSTUPNÍ HRANA | SOUKROMÝ POZEMEK

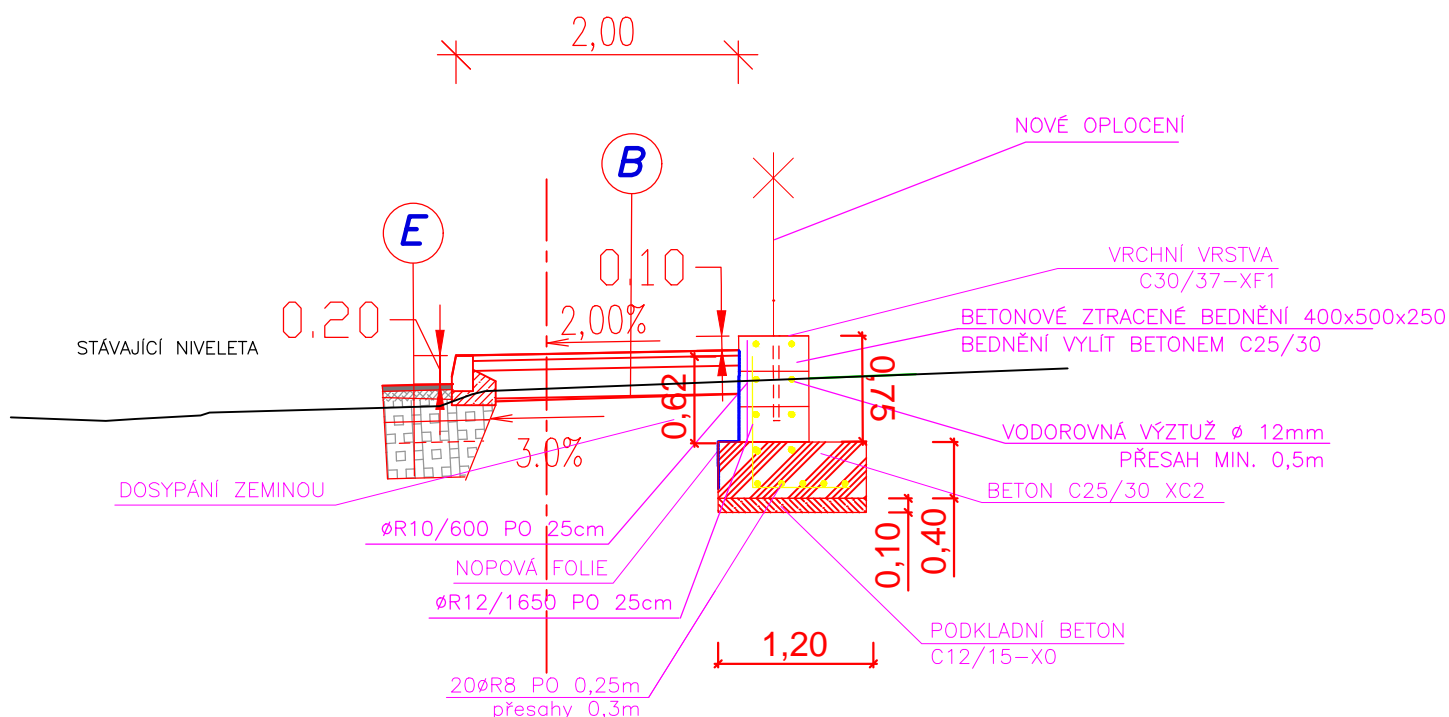

SO 103 CHODNÍKY III/3473 A 34712

INVESTOR OBEC MALČÍN

ODP.PROJEKTANT	VYPRACOVAL	KONTROLOVAL	HIP	<div><p>Havlíčkův Brod s.r.o. Průmyslová 941 580 01 Havlíčkův Brod</p><hr/><p>PROJEKTOVÁNÍ INŽENÝRSKÝCH STAVEB tel.,fax: 569 400 525, tel.: 602 234 377 e-mail: marek@dmchb.cz</p></div>	
ing.J.MAREK	M. KRUPIČKA	ing.P.BLÁHA	ing.J.MAREK		
OBEC : MALČÍN		OKRES : HAVLÍČKŮV BROD			
KRAJ : VYSOČINA					
INVESTOR : KSÚS VYSOČINY, OBEC MALČÍN					
<i>III/3473 a III/34712 Malčín - průtah</i>				DATUM	02/2021
				STUPEŇ PD	DUSP+PDPS
				Č. ZAKÁZKY	20007
				MĚŘÍTKO	1:50
<i>VÝKRES OPLOCENÍ</i>				ČÁST DOKUM.	Č. VÝKRESU
				<i>D.1.1</i>	<i>13</i>