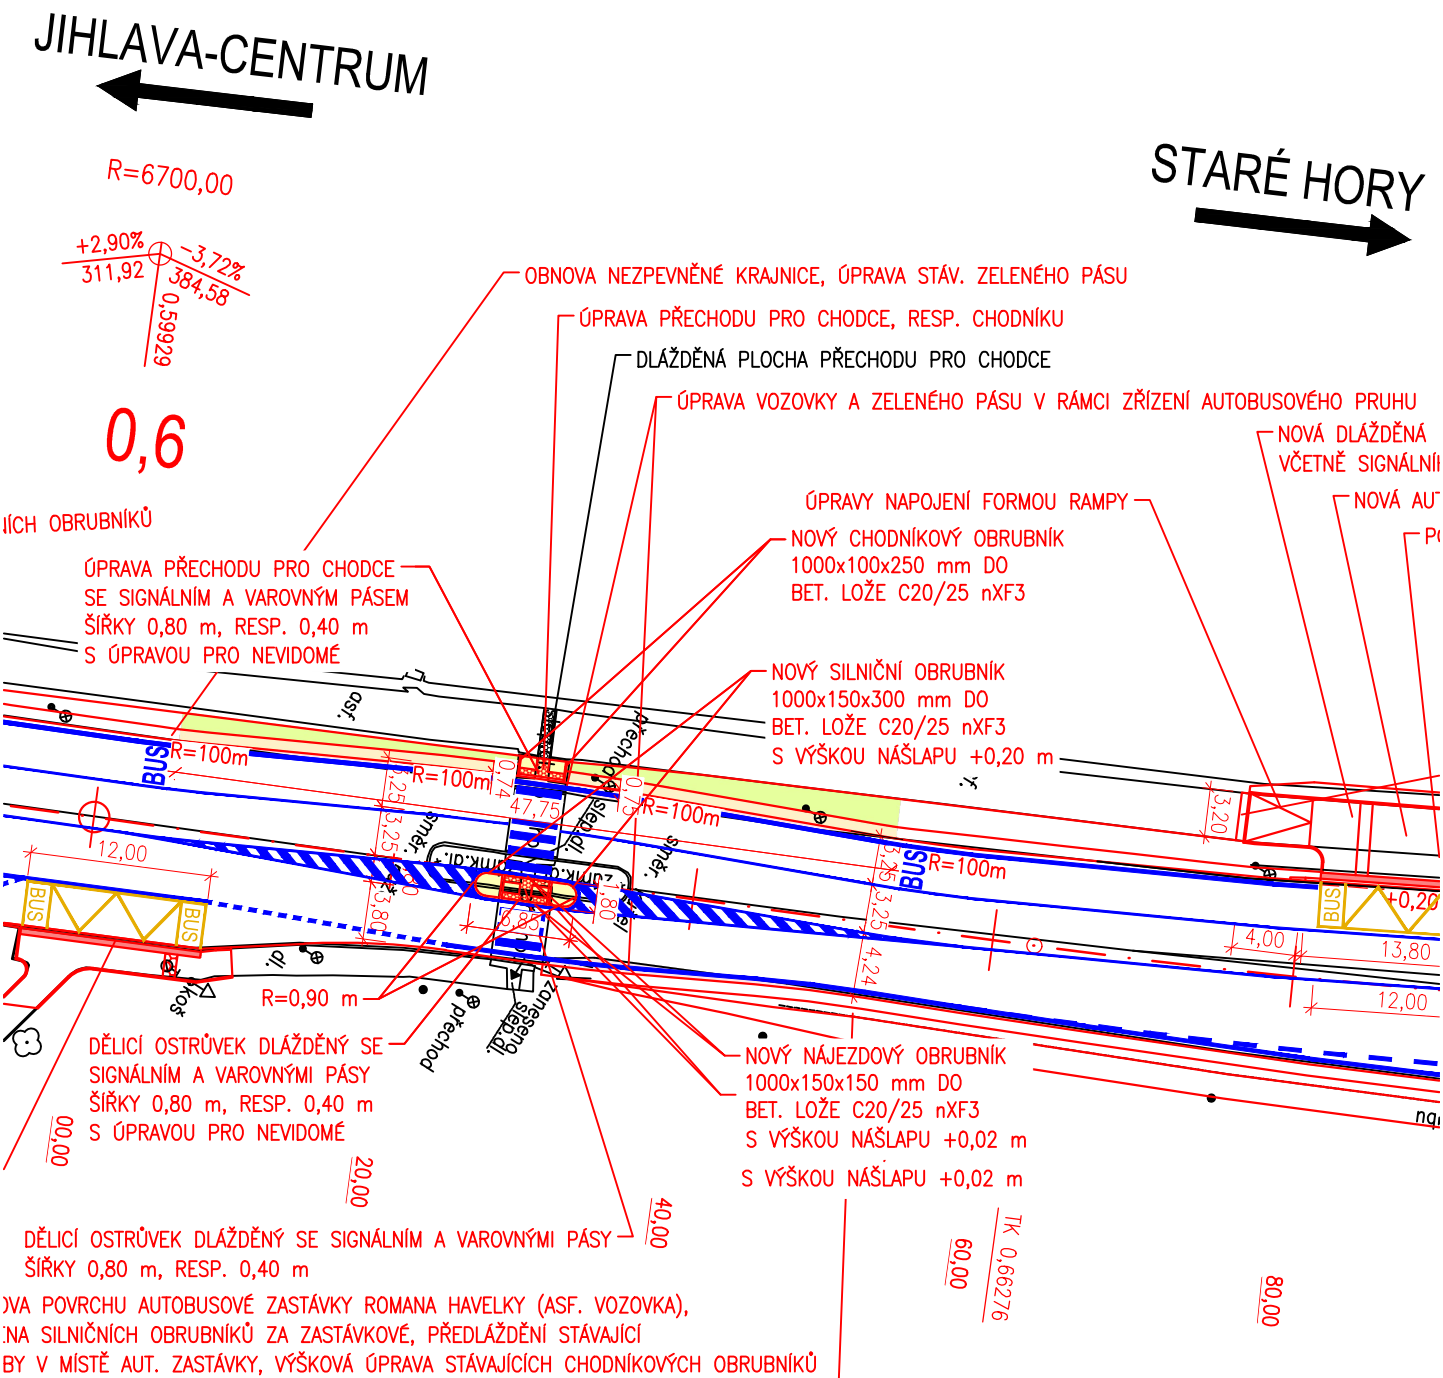


SITUACE, 1:500





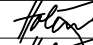
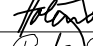
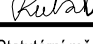
LEGENDA ČAR A PLOCH:	
	STÁVAJÍCÍ HRANY, STÁVAJÍCÍ KONSTRUKCE
	NOVÉ KONSTRUKCE
	NOVÁ KONSTRUKCE VOZOVKY
	NEZPEVNĚNÁ KRAJNICE
	NÁSYP/TERÉNNÍ ÚPRAVY
	ZÁŘEZ
	AUTOBUSOVÁ ZASTÁVKA BETONOVÁ
	ZÁMKOVÁ DLÁŽBA ŠEDÁ, TL. 60 mm
	ZÁMKOVÁ DLÁŽBA ČERVENÁ, TL. 60 mm
	ZÁMKOVÁ DLÁŽBA RELIÉFNÍ, ČERVENÁ, TL. 60 mm
	PŘEDLÁŽDĚNÍ STÁVAJÍCÍ ZÁMKOVÉ DLÁŽBY, TL. 60 mm
	SPOLEČNÁ STEZKA PRO CHODCE A CYKLISTY, ASFALTOVÁ, TL. 100 mm

OBJEDNATEL DOKUMENTACE		Statutární město Jihlava Masarykovo nám. 97/1 586 01 Jihlava	
GENERÁLNÍ PROJEKTANT		PROJEKČNÍ KANCELÁŘ PRIS spol. s r.o. OSOVÁ 20, 625 00 BRNO	

D
SO 102.2

SOUŘADNICOVÝ SYSTÉM : S-JTSK
VÝŠKOVÝ SYSTÉM : Bpv

DSP

VEDOUcí PROJEKTANT	Ing. Martin ŘEHULKA		 PRIS PROJEKČNÍ KANCELÁŘ PRIS spol. s r. o. OSOvÁ 20, 625 00 BRNO	
ZODPOVĚDNÝ PROJEKTANT	Ing. Ondřej HOLEMÝ			
VYPRACOVAL	Ing. Ondřej HOLEMÝ			
KONTROLOVAL	Ing. Jiří ŠRUBAŘ			
KRAJ: KRAJ VYSOČINA	OBJEDNATEL DOKUMENTACE	Statutární město Jihlava	DATUM	04/2022
III/03824 Jihlava, ul. R. Havelky, Pražská SO 102.2 DĚLICÍ OSTRŮVEK			FORMÁT	2 x A4
			MĚŘÍTKO	1:500
			ÚČEL	DSP
			Čís. ZAKÁZKY	20121
			ARCHIVNÍ Čís.	102.2_02_SIT.dwg
NÁZEV OBJEKTU			Čís. SOUPRAVY	PŘÍLOHA
NÁZEV PŘÍLOHY	SITUACE			2