

SITUACE, 1:500

LEGENDA ČAR A PLOCH:

- STÁVAJÍCÍ HRANY, STÁVAJÍCÍ KONSTRUKCE

NOVÉ KONSTRUKCE

HRANICE KATASTRÁLNÍCH ÚZEMÍ

HRANICE PARCEL

NOVÁ KONSTRUKCE VOZOVKY

NEZPEVNĚNÁ KRAJNICE

NÁSYP/TERÉNNÍ ÚPRAVY

ZÁŘEZ

AUTOBUSOVÁ ZASTÁVKA BETONOVÁ
- NOVÁ KONSTRUKCE VOZOVKY NA MOSTĚ


ZÁMKOVÁ DLAŽBA ŠEDÁ, TL. 60 mm

ZÁMKOVÁ DLAŽBA ČERVENÁ, TL. 60 mm

ZÁMKOVÁ DLAŽBA RELIÉFNÍ, ČERVENÁ, TL. 60 mm

PŘEDLÁŽDĚNÍ STÁVAJÍCÍ ZÁMKOVÉ DLAŽBY, TL. 60 mm

SPOLEČNÁ STEZKA PRO CHODCE A CYKLISTY, ASFALTOVÁ, TL. 100 mm

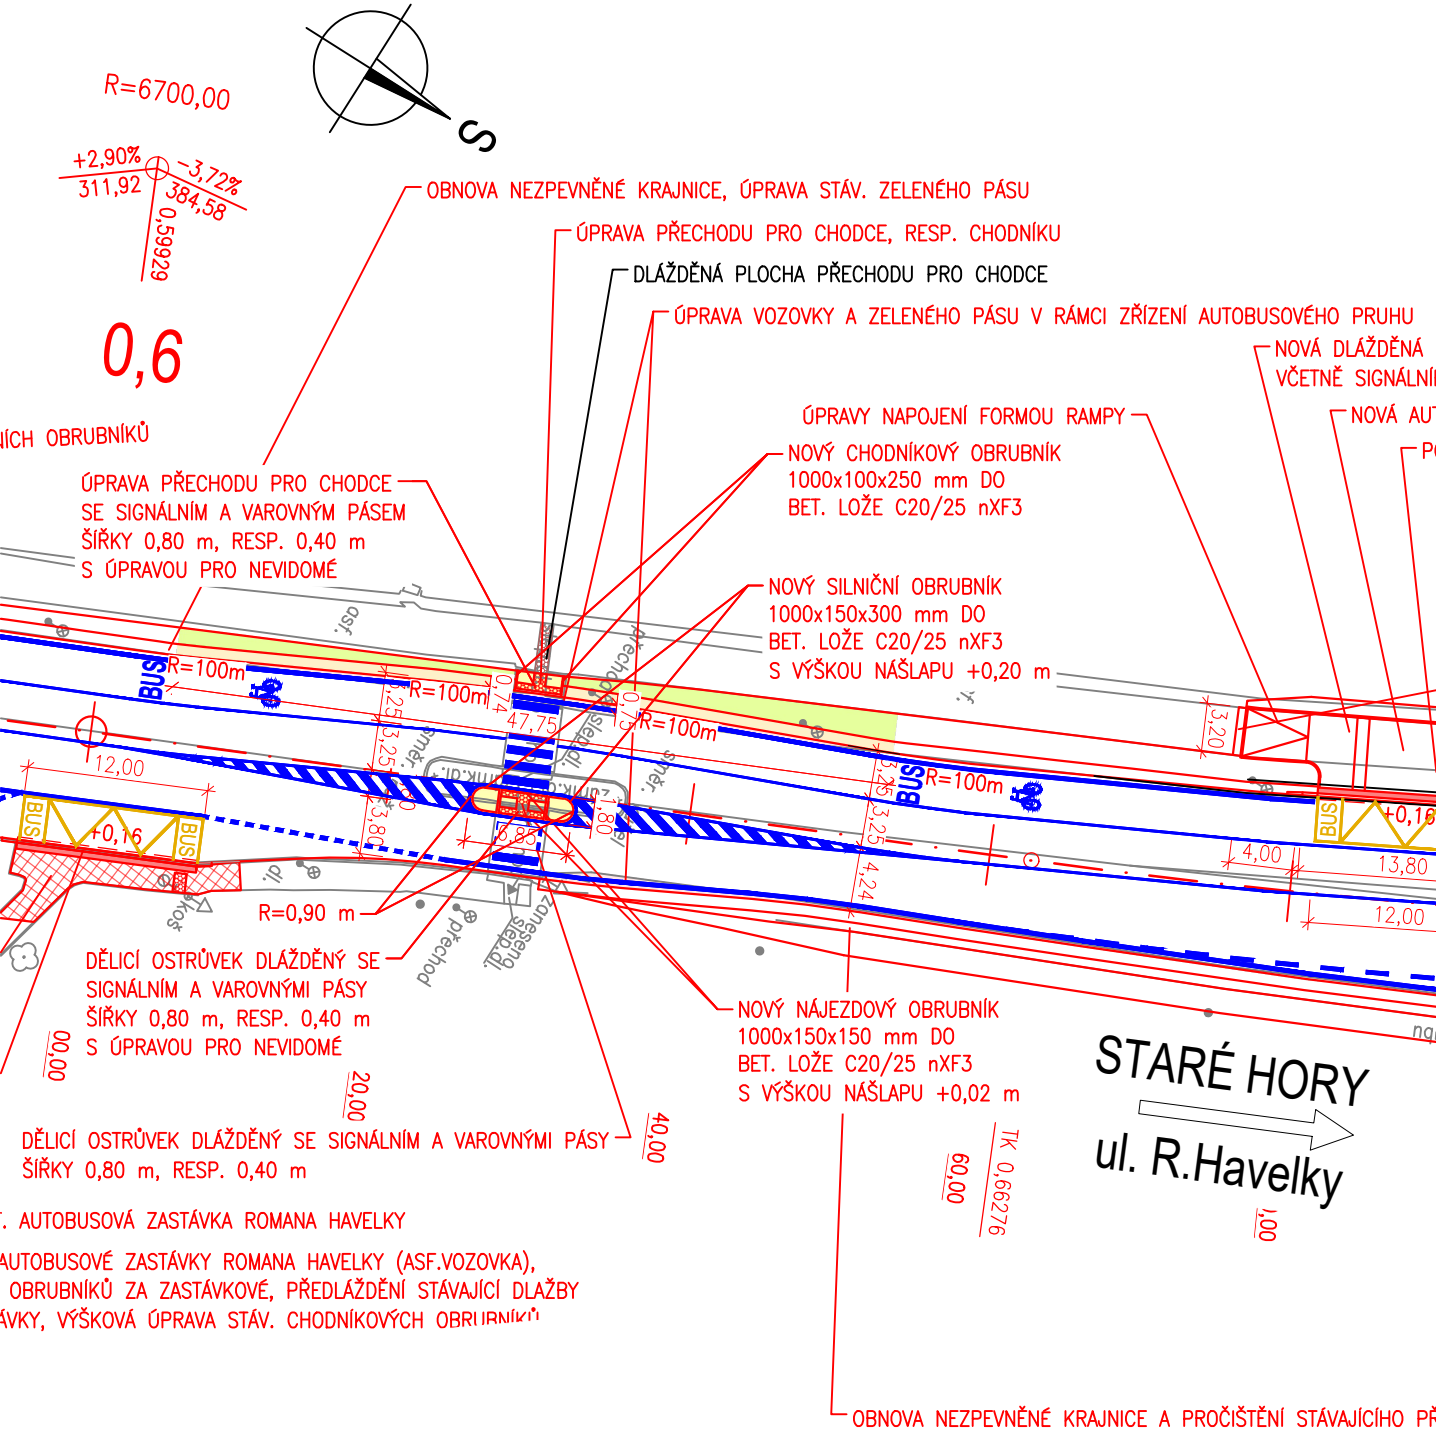

OBJEDNATEL DOKUMENTACE

Statutární město Jihlava
Masarykovo nám. 97/1
586 01 Jihlava




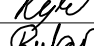
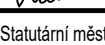
GENERÁLNÍ PROJEKTANT

PROJEKČNÍ KANCELÁŘ PRIS spol. s r.o.
OSOVÁ 20, 625 00 BRNO

D
SO 102.2

SOUŘADNICOVÝ SYSTÉM : S-JTSK
VÝŠKOVÝ SYSTÉM : Bpv

PDPS

VEDOUCÍ PROJEKTANT	Ing. Martin ŘEHULKA		 PRIS PROJEKČNÍ KANCELÁŘ PRIS spol. s r. o. OSOVÁ 20, 625 00 BRNO	
ZODPOVĚDNÝ PROJEKTANT	Ing. Michal REPTA			
VYPRACOVAL	Ing. Michal REPTA			
KONTROLOVAL	Ing. Jiří ŠRUBAŘ			
KRAJ: KRAJ VYSOČINA	OBJEDNATEL DOKUMENTACE	Statutární město Jihlava	DATUM	04/2023
III/03824 Jihlava, ul. R. Havelky, Pražská SO 102.2 DĚLICÍ OSTRŮVEK			FORMÁT	2 x A4
			MĚŘÍTKO	1:500
			ÚČEL	PDPS
			ČÍS. ZAKÁZKY	20121
			ARCHIVNÍ ČÍS.	102.2_02_SIT.dwg
NÁZEV OBJEKTU	SITUACE		ČÍS. SOUPRAVY	PŘÍLOHA
NÁZEV PŘÍLOHY				2