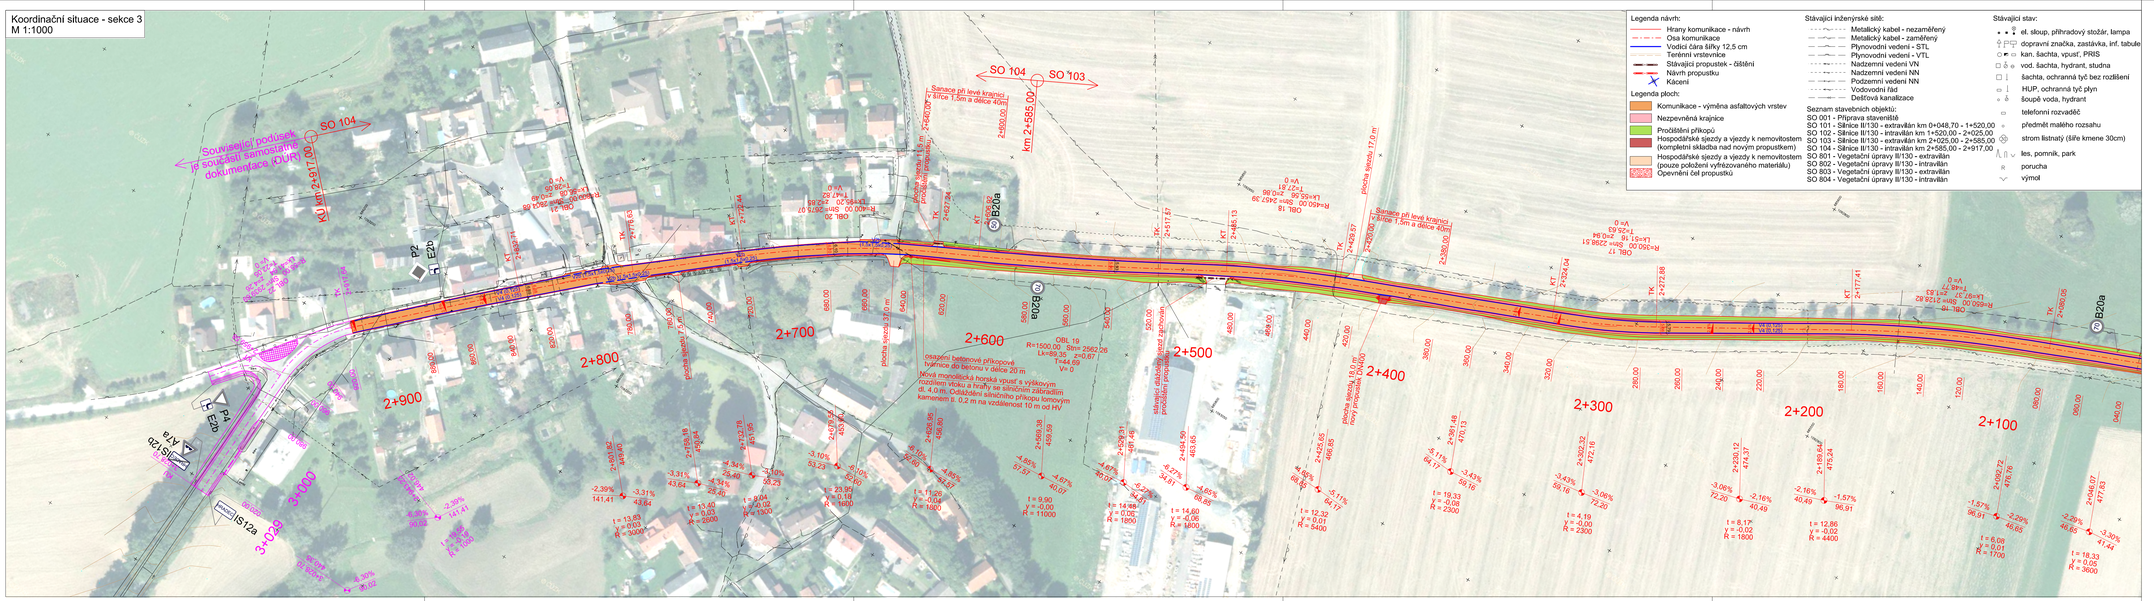
Koordinační situace - sekce 3
M 1:1000
SO 104
SO 103
Související podúsek
(v současné samostatné
projektové dokumentaci (OUR))
KÚ km 2+917,00
Sanace při levé kraj. v délce 1,5m a délce 40m
2+600,00
km 2+585,00
Sanace při levé kraj. v délce 1,5m a délce 40m
2+800,00
2+700
2+600
2+500
2+400
2+300
2+200
2+100
2+900
3+000
3+028
P2
E2b
P4
E2b
S12b
S12a
PROJEKT
S12a
B20a
B20a
B20a
OBL 19
R=1500,00 Sm=256,26
Lk=89,35 z=0,67
T=44,59
V= 0
obložení betonové příkopové
tvárnice do betonu v délce 20 m
Nová mostovková horská vpust s výškovým
rozdílem vtoku a hrany se silničním záchytným
kamenem š. 0,2 m na vzdálenost 10 m od HV
stávající dešťová kanalizace
provádění propustku DN400
plocha svodu 2,50 m
plocha svodu 2,50 m
plocha svodu 2,50 m