




Vzorový řez - extravilán

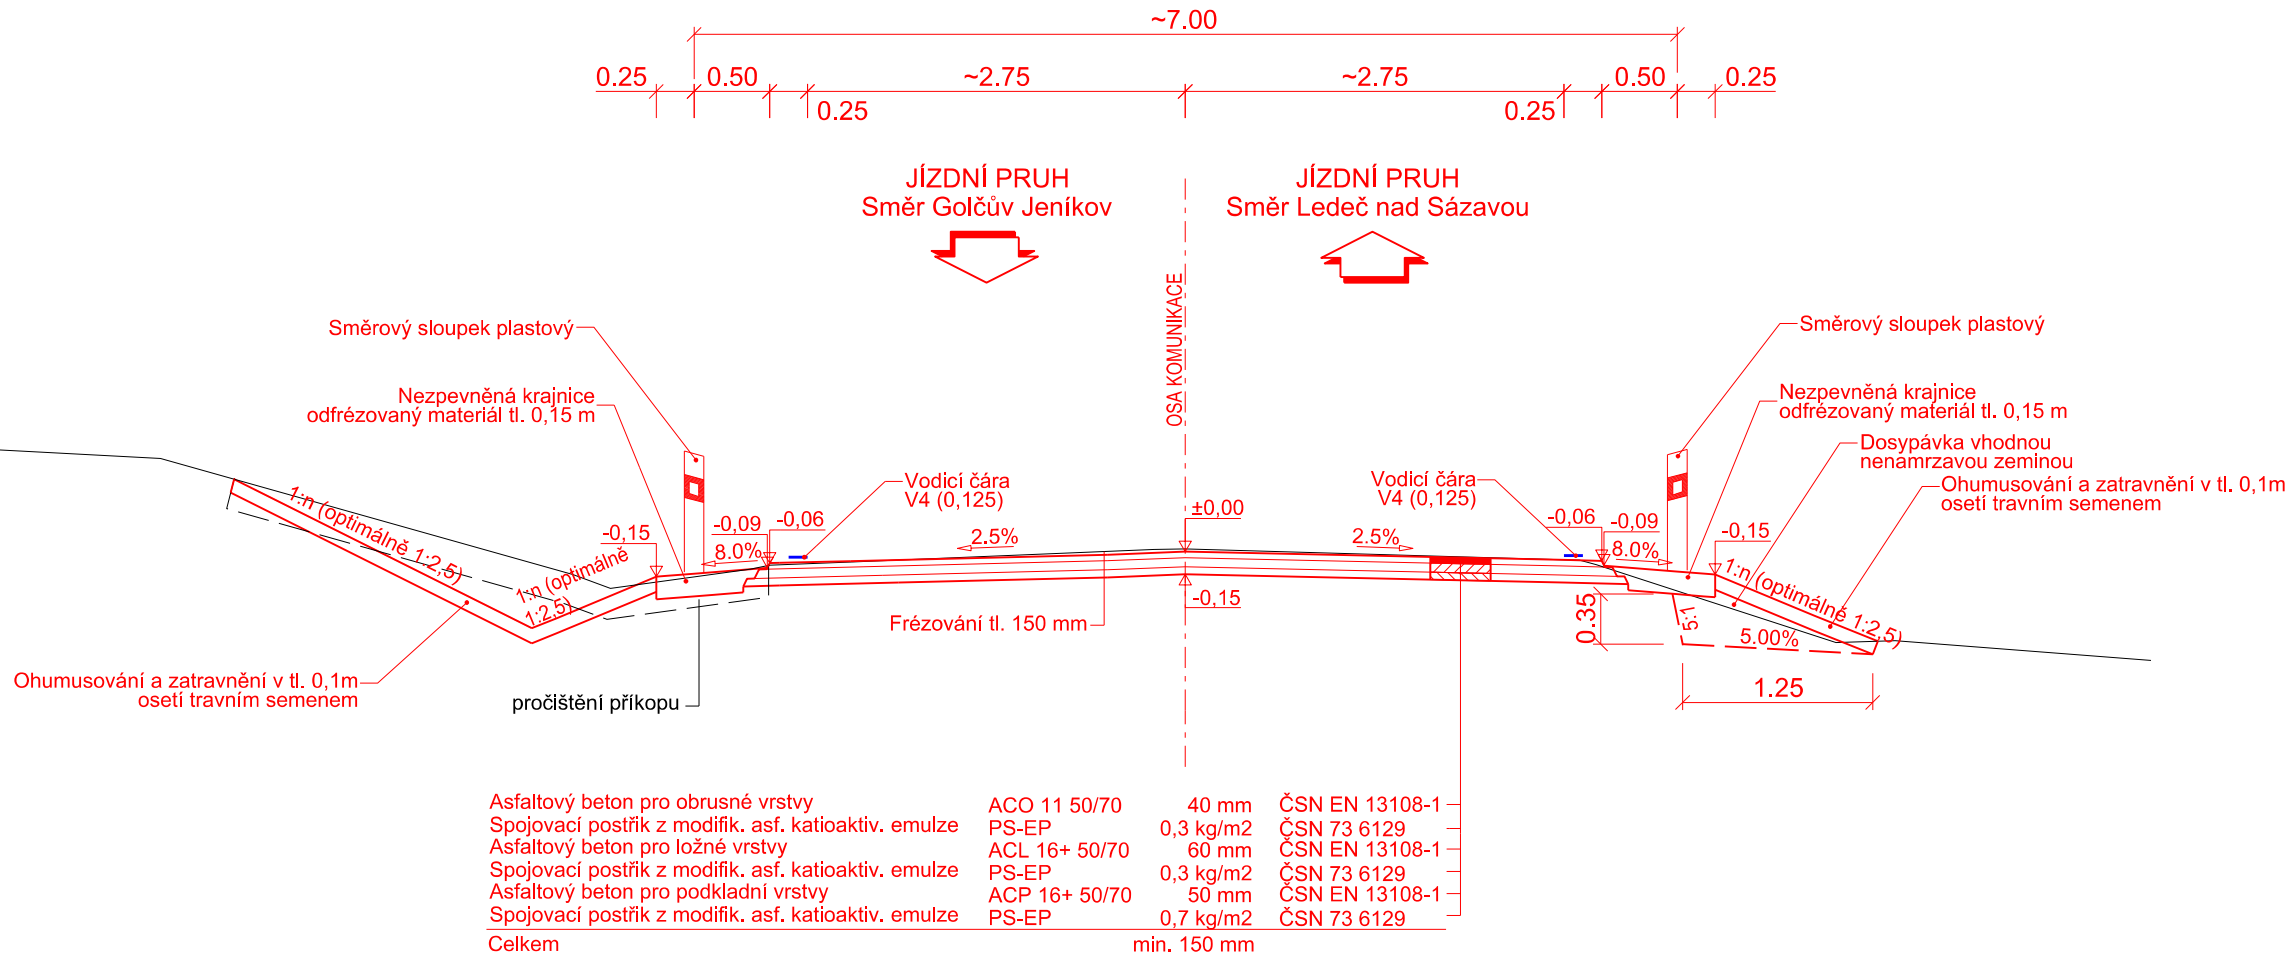


Vzorový řez - sanace

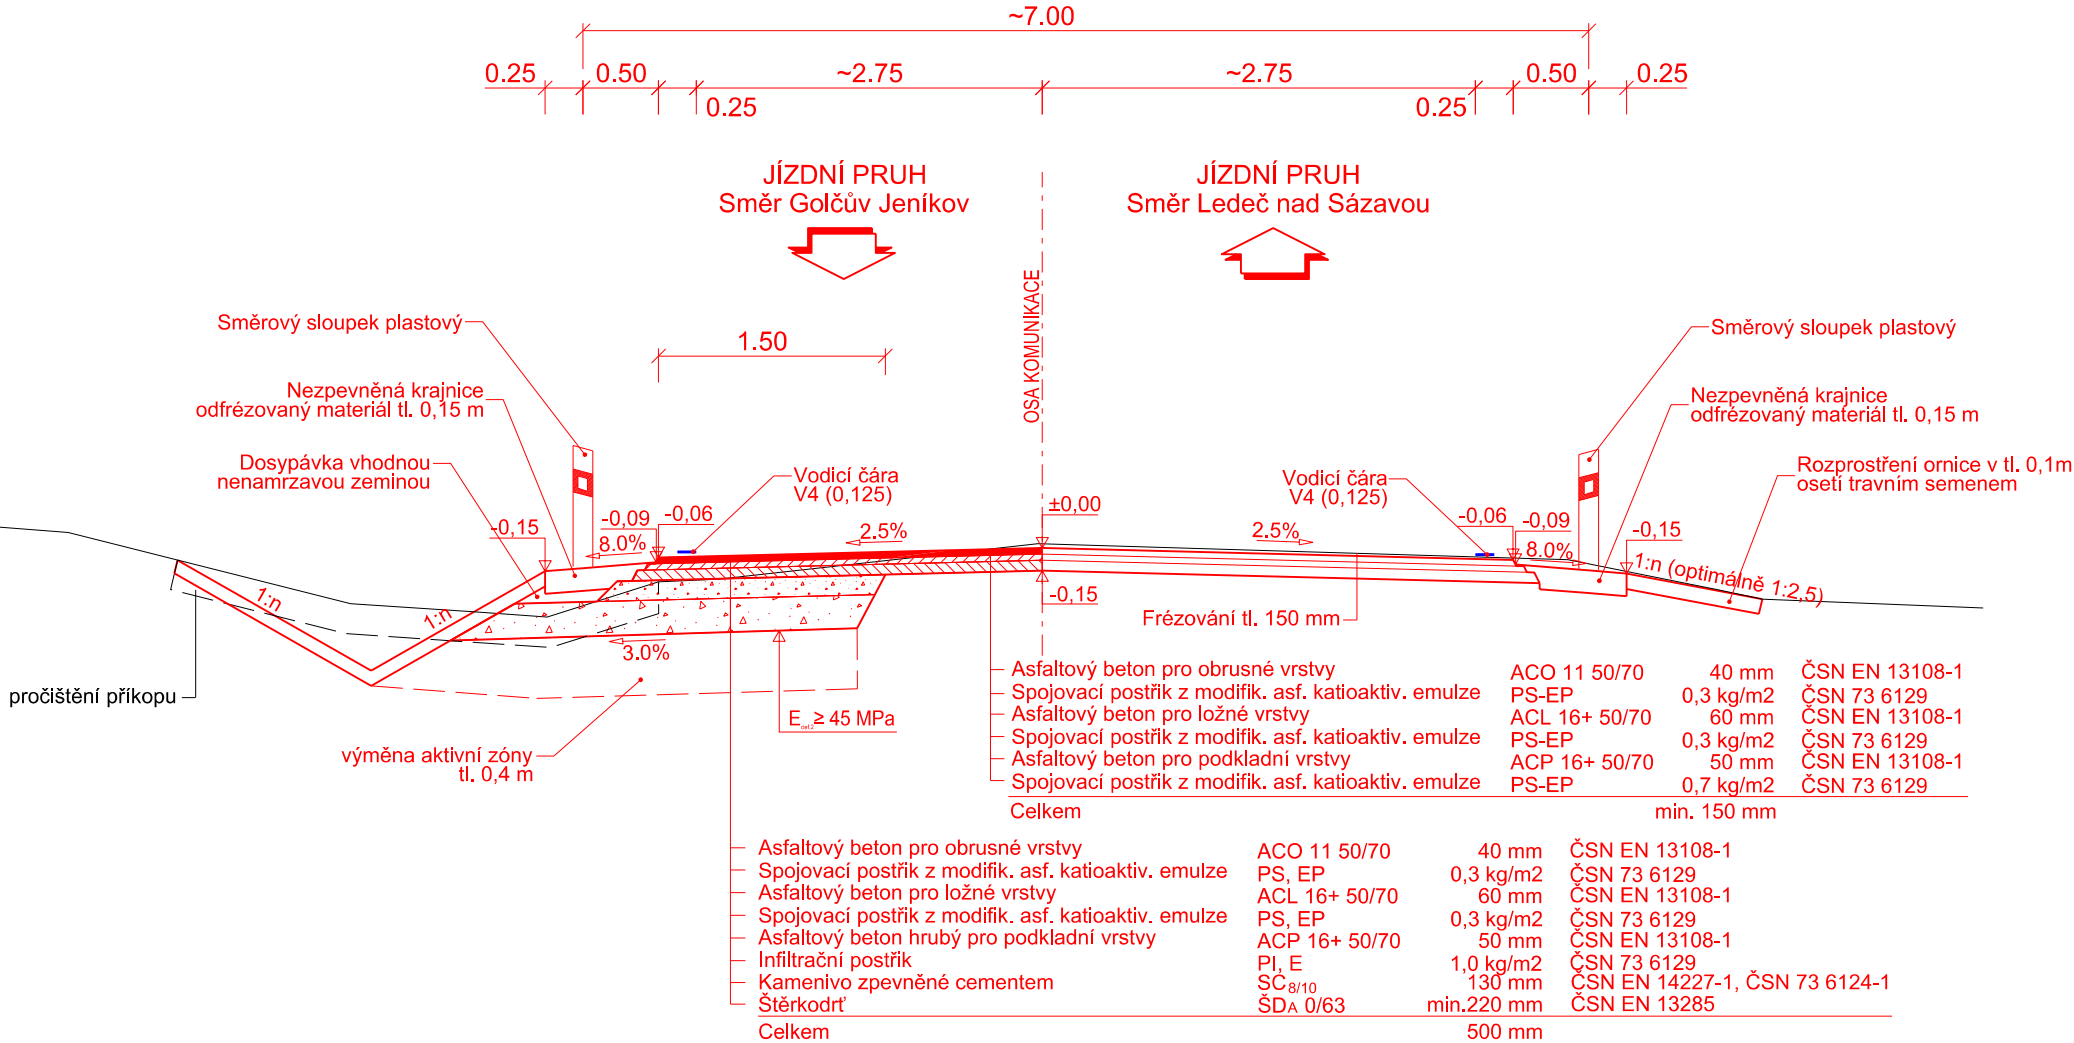

Vzorový řez - intravilán

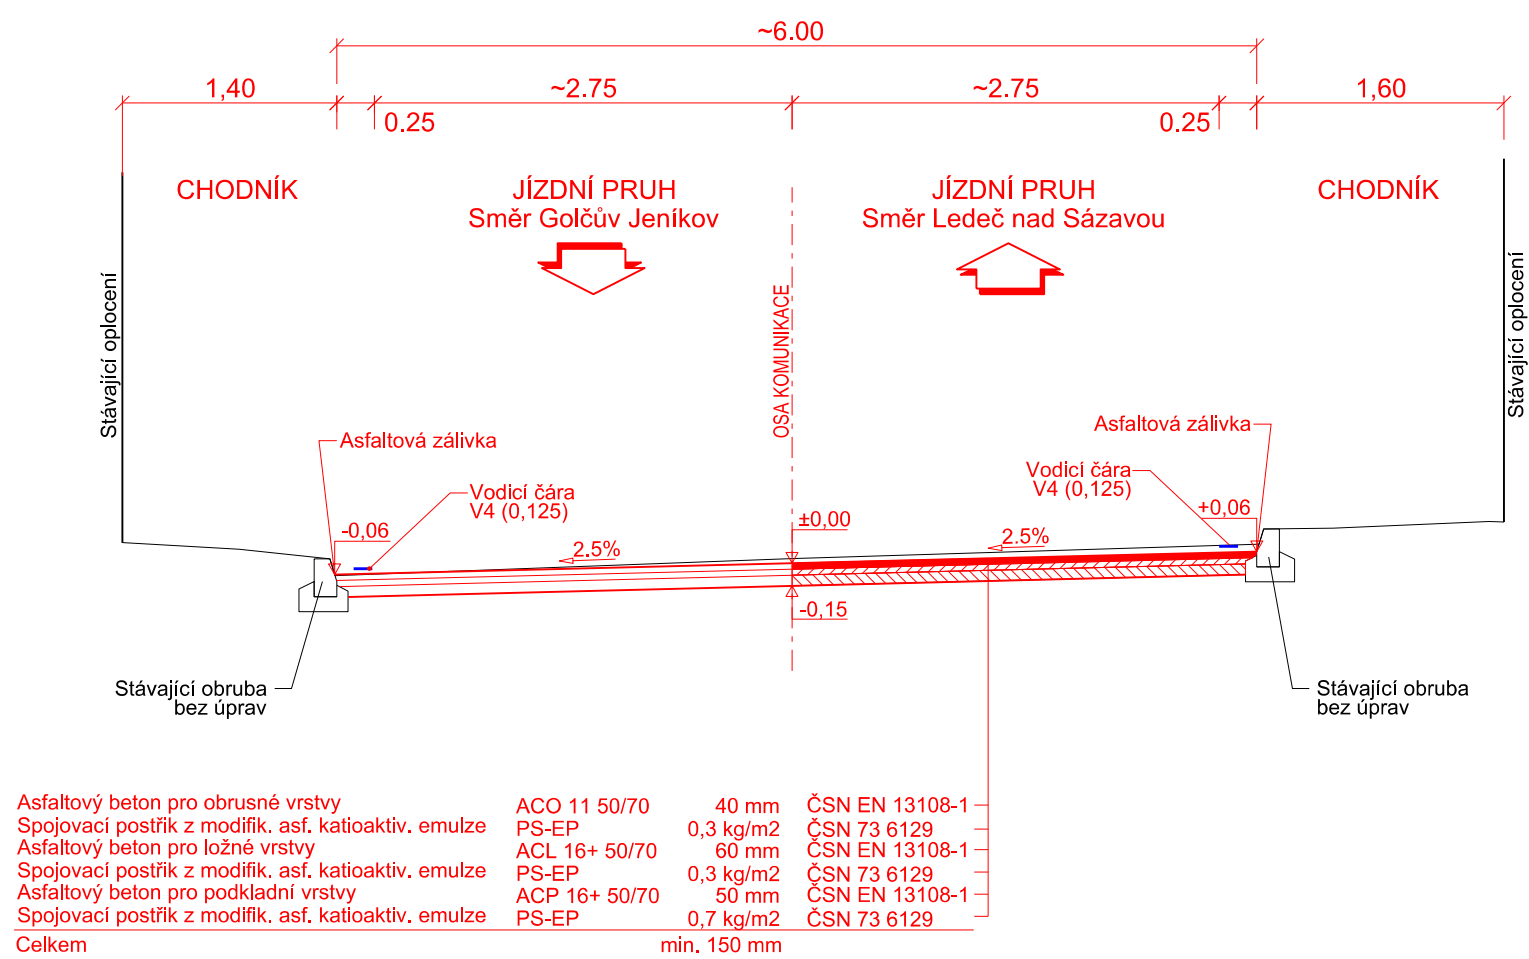

| | | | | | | | |
|--|---|---|----------------|---------|----------------------|-------|-------------|
| OBJEDNATEL | KRAJ VYSOČINA Žižkova 57 587 33 Jihlava | AKCE: II/130 GOLČŮV JENÍKOV - KŘÍŽOVATKA S D1, ÚSEK Č.1, ČÁST 1 | | | | | |
| OBEC | NEZDÍN, HRADEC | VZOROVÉ PŘÍČNÉ ŘEZY | | | | | |
| KRAJ | KRAJ VYSOČINA | | | | | | |
| DATUM | 05.2015 | | | | | | |
| FORM. A4 | 3 x A4 | | | | | | |
| STUPEŇ | PDPS | | | | | | |
| GENERÁLNÍ PROJEKTANT: | | TECHNICKÝ ŘEDITEL: | Ing. J.LANDA | JPL | KOPIE Č.: | ČÁST: | PŘÍLOHA Č.: |
|  AF-CITYPLAN s.r.o. JINDŘIŠSKÁ 17 110 00 PRAHA 1 tel.: +420 277 005 541/538 fax.: +420 224 922 072 www.afconsult.com www.cityplan.cz | | VEDOUcí STŘEDISKA: | Ing. J.LAHODA | Lahoda | | | 5 |
| | | VEDOUcí PROJEKTU: | Ing. J.LAHODA | Lahoda | | | |
| | | VYPRACOVAL: | Ing. J.SVOBODA | Svoboda | | | |
| | | KONTROLA: | Ing. P. KOŠAN | Košan | | | |
| ČSN EN ISO 9001, ČSN EN ISO 14001 | | MĚŘÍTKO: | 1 : 50 | | Č. ZAKÁZKY: 15-2-111 | | |
| DOKUMENTACI LZE UŽÍVAT POUZE VE SMYSLU PŘÍSLUŠNÉ SMLOUVY O DÍLO. KOPIROVÁNÍ A ROZMNOŽOVÁNÍ POUZE PO PŘEDCHOZÍM SOUHLASU AF-CITYPLAN s. r. o. | | | | | | | |