



D.1.1.07 ŘEZ A-A'

M= 1:50

BOURACÍ PRÁCE

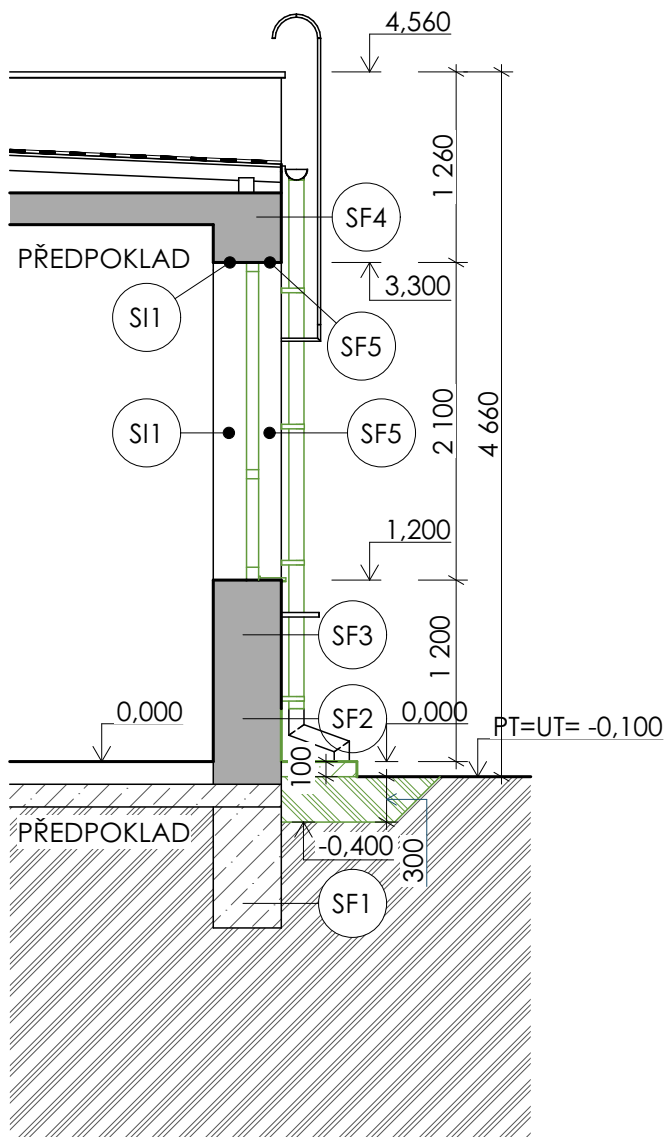

NOVÝ STAV

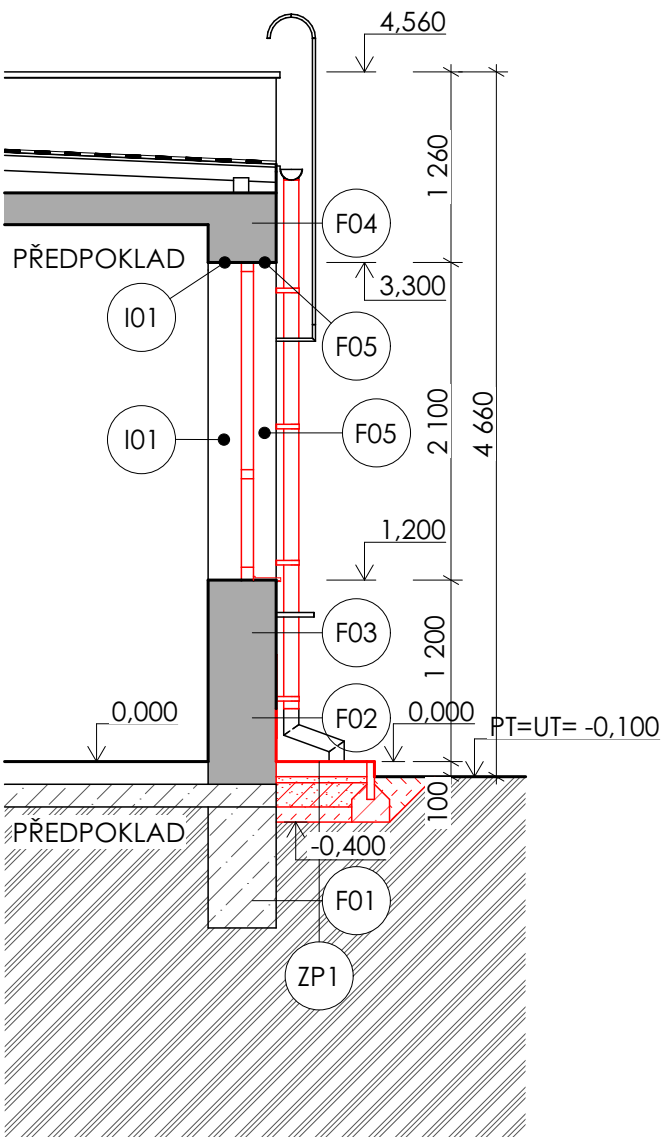


LEGENDA MATERIÁLŮ

- STÁVAJÍCÍ NOSNÉ ZDIVO
- PŮVODNÍ TERÉN
- PROSTÝ BETON
- DRCENÉ STAVEBNÍ KAMENIVO - FRAKCE 4/8 mm
- DRCENÉ STAVEBNÍ KAMENIVO - FRAKCE 16/32 mm
- NASYPANÁ ZEMINA
- HYDROIZOLACE
- TEPELNÝ IZOLANT - MINERÁLNÍ VATA
- TEPELNÝ IZOLANT - EXTRUDOVANÝ POLYSTYREN
- BOURANÉ KONSTRUKCE
- STÁVAJÍCÍ KONSTRUKCE
- NOVÉ KONSTRUKCE KONSTRUKCE

Souřadnicový systém : S-Jtsk

Výškový systém : Bpv

- +0,000 je stanovena na úrovni vstupního podlaží
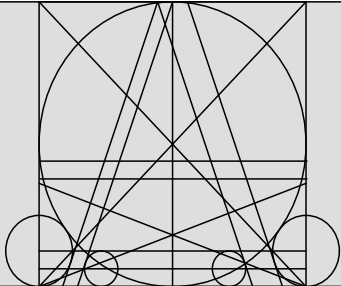
<div>ING. MICHAL ZLATUŠKA ARCH</div> <div>Žerotínova 357 Jaroměřice n. Rok. 675 51 IČO 64336824 DIČ CZ690304566 ČKA 03038 tel. 568441100 603218487 e-mail m.zlatuska@quick.cz</div>			
Zodpovědný projektant : ing. Michal Zlatuška arch		Pare :	Stupeň PD : DPS
Číslo autorizace : ČKA 03038			Datum : březen 2023
Vypracoval : ing. Patrik Sobotka			CAD : ARCHICAD
Číslo autorizace : -			
<div>Gymnázium a SOŠ Moravské Budějovice - Rekonstrukce učebny hudebny a oken v kotelně</div>			
Oddíl : SO 01 - D.1.1. Kotelna			
Investor : Kraj Vysočina, Žižkova 1882/57, 586 01 Jihlava			Měřítko : 1:50
Uživatel : Gymnázium a Střední odborná škola Mor. Budějovice			Formát : 2x A4
Místo stavby : Tyršova 365, Moravské Budějovice, 676 02 p. č. st. 707, k. ú. Moravské Budějovice			Zakázkové číslo -
Obsah : Řez A-A'		Číslo výkresu :	D.1.1.07
Kraj : Vysočina		Zástupce investora :	-