


Pohled 01

1:20

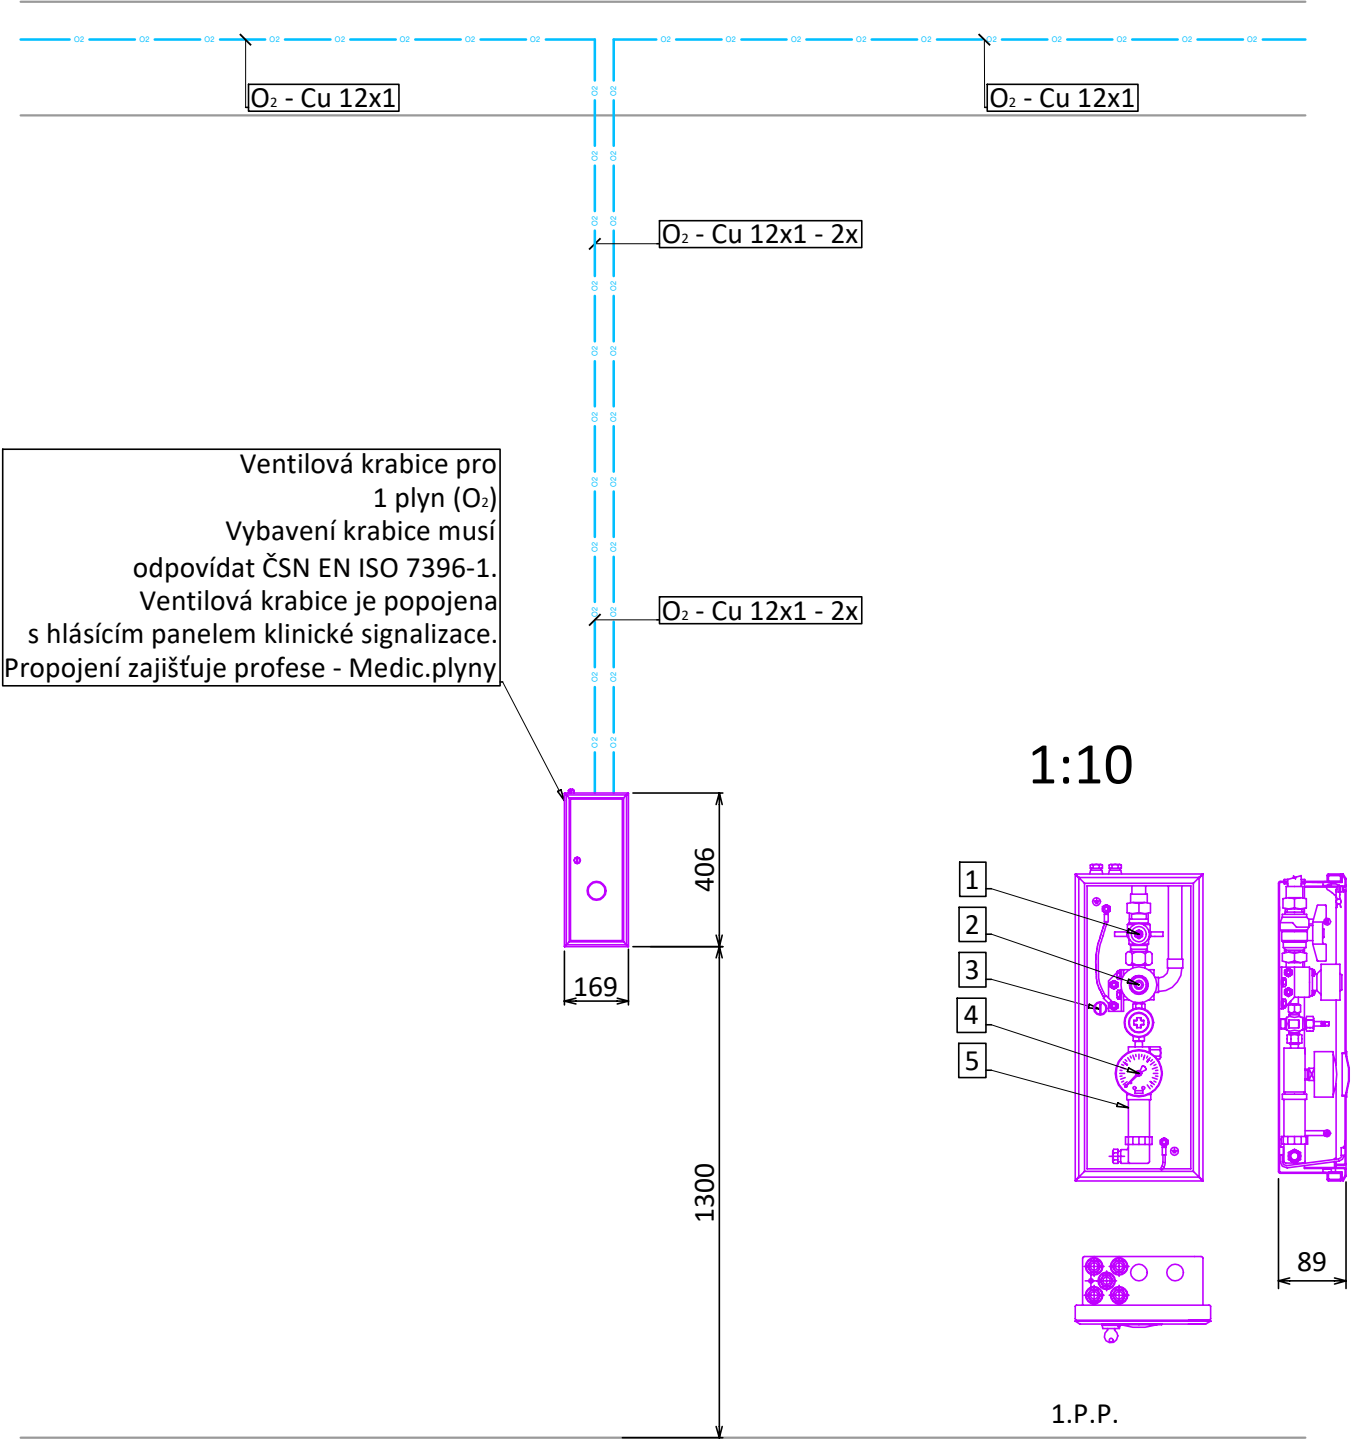

LEGENDA

	Rozvodné potrubí kyslíku - Cu trubka 4 bar
1	Uzavírací ventil
2	Rychlospojka pro napoení na náhradní zdroj - dle druhu plynu
3	Zámek ventilové krabice
4	Kontrolní manometr nebo vakuometr
5	Čidlo klinického alarmu