


NS - STŘECHA

M 1:100

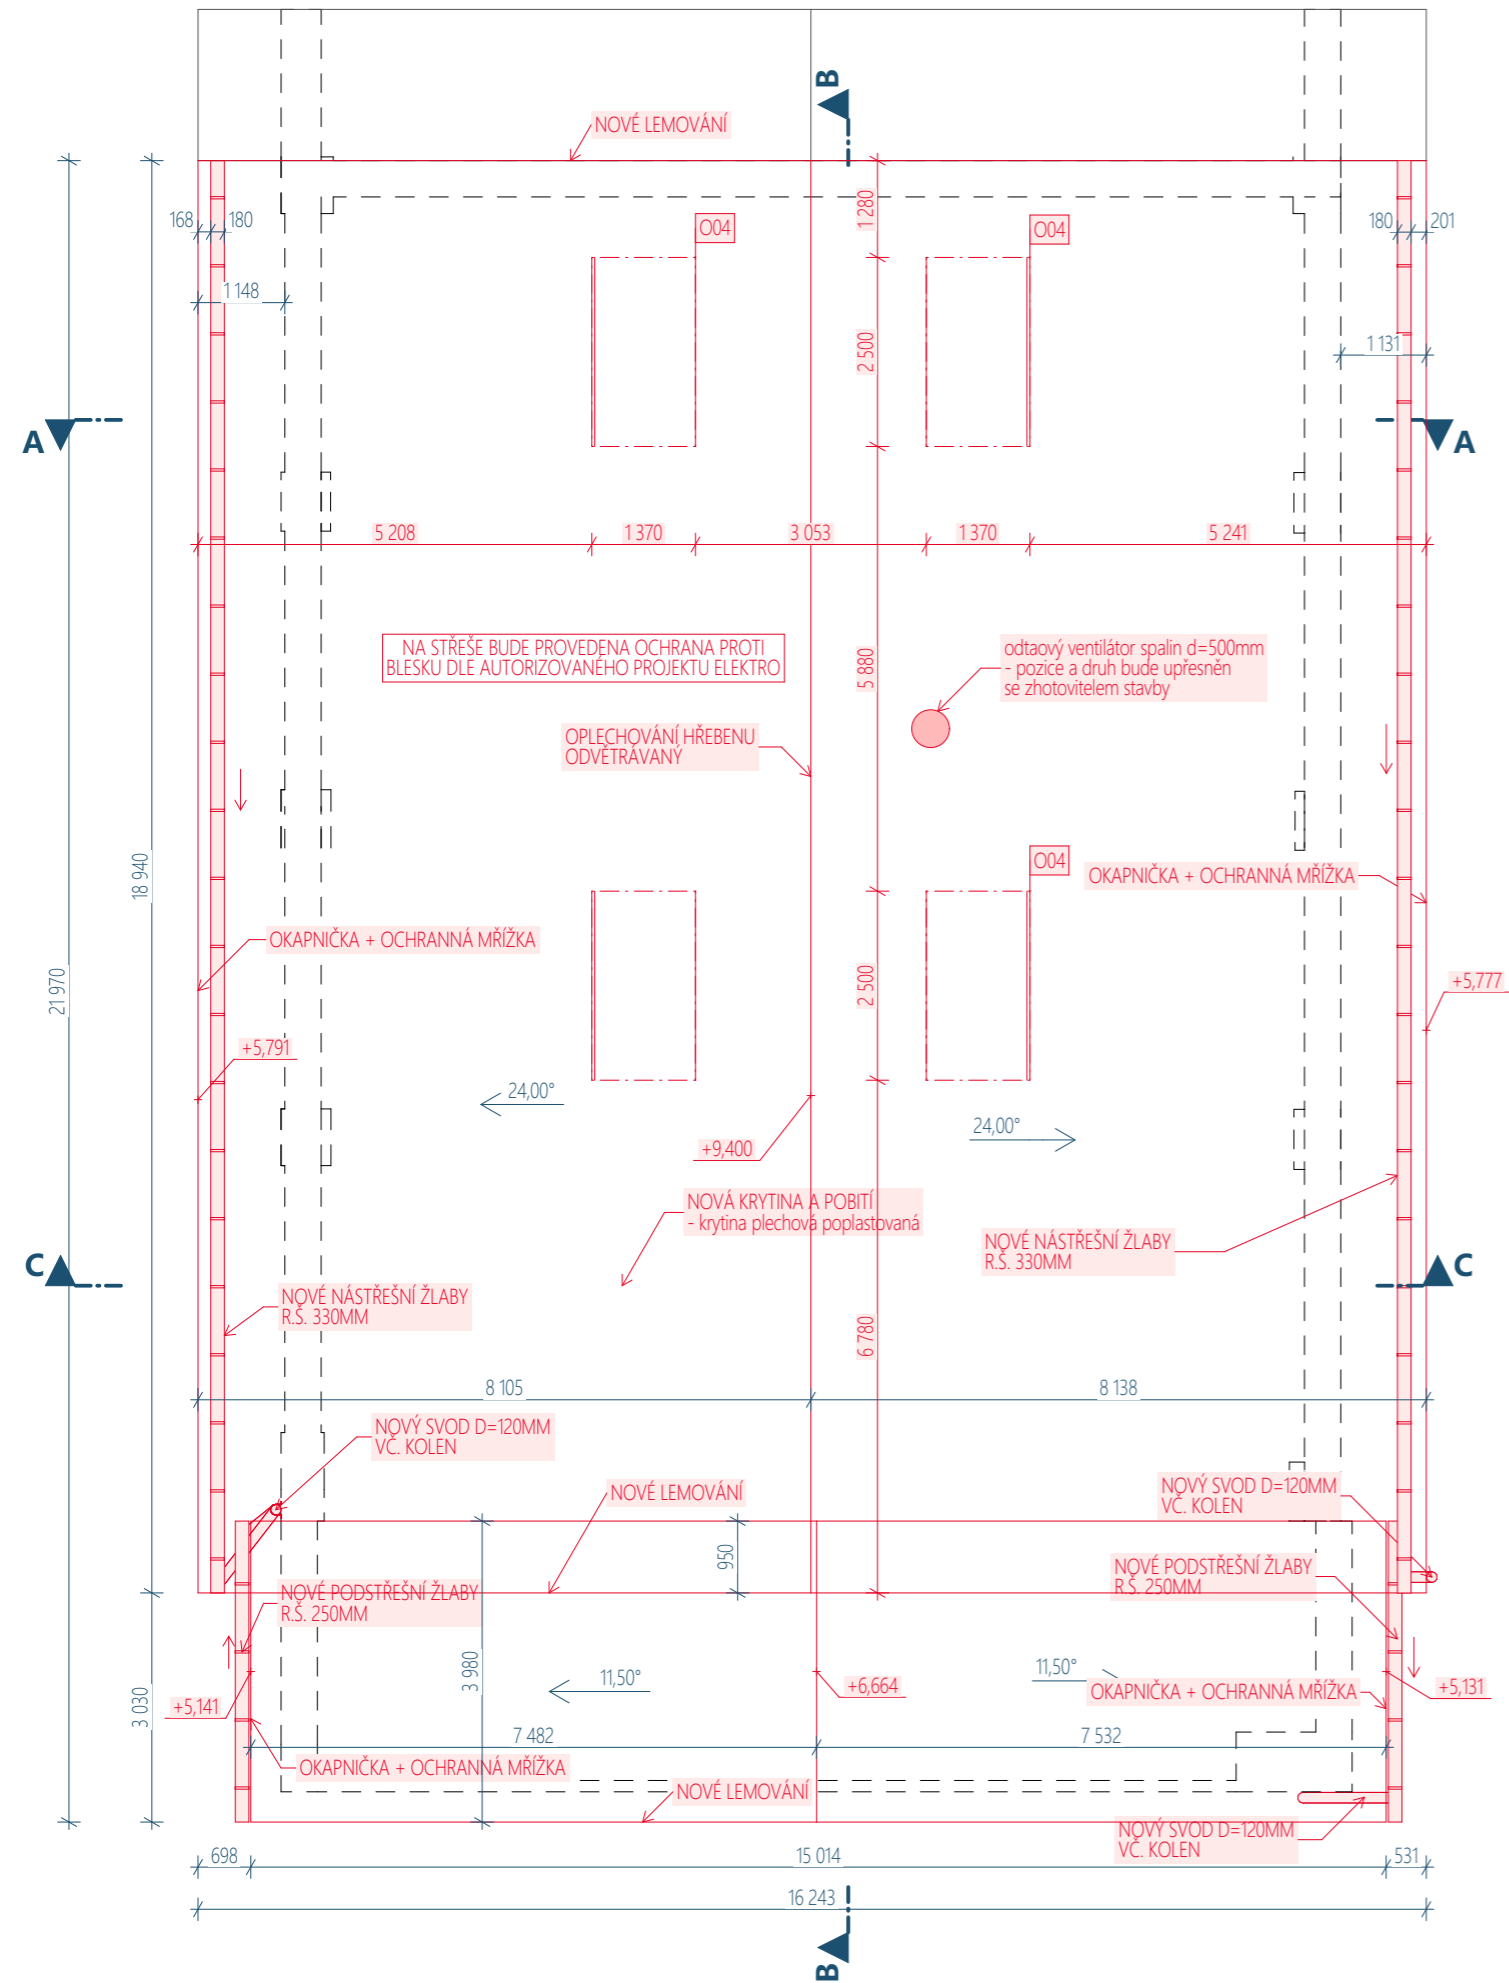

LEGENDA GRAFICKÉHO ZNAČENÍ:

- STÁVAJÍCÍ STAV
- ODSTRAŇOVANÉ KONSTRUKCE
- NOVÉ KONSTRUKCE

POZNÁMKY:


- PRO VODOTĚSNOU VRSTVU STŘECHY BYLA NAVRŽENA PLECHOVÁ FALCOVANÁ KRYTINA V TMAVÉ ŠEDÉ BARVĚ
- PŘED ZHOTOVĚNÍ SOUVRSTÍ STŘEŠNÍHO PLÁŠTĚ BUDOU ZOHLEDNĚNY VEŠKERÉ PROSTUPY ZTI, VZT A ELEKTRO S KONTROLOU DLE DOK. PROFESÍ
- NA STŘEŠNÍ PLÁŠŤ BUDE PROVEDEN BEZPEČNOSTNÍ SYSTÉM PROTI ZACHYTÁVÁNÍ SNĚHU V PŘÍPADĚ JEHO SESUVU - TOTO ŘEŠENÍ BUDE SOUČÁSTÍ MONTÁŽNÍ, NEBO DODAVATELSKÉ DOKUMENTACE
- VÝŠKOVÉ OSAZENÍ A KOMPLETNÍ SKLADBA KONSTRUKCE STŘECHY JE PATRNO Z VÝKRESU ŘEZŮ A SKLADEB KONSTRUKCÍ
- VEŠKERÉ PROSTUPY STŘEŠNÍ KONSTRUKCÍ BUDOU ŘÁDNĚ ODIZOLOVÁNY A DOSTATEČNĚ OPLECHOVÁNY PROTI VNIKUTÍ VODY
- STAVEBNÍ ÚPRAVY A PRÁCE KOORDINOVAT A PROVÁDĚT DLE ROZVODŮ JEDNOTLIVÝCH PROFESÍ S UPŘESNĚNÍM DLE SKUTEČNÉHO PRŮBĚHU STAVBY
- PROSTUPY NUTNO KORDINOVAT S OSTATNÍMI PROFESNÍMI PROJEKTY STAVBY A OVĚŘOVAT U DODAVATELŮ PROFESÍ
- KOORDINOVAT S POŽÁRNĚ BEZPEČNOSTNÍM ŘEŠENÍM STAVBY - VIZ ČÁST DOKUMENTACE D.1.3
- PRO PROSTUPY S KOMÍNOVÝMI TĚLESY JE NUTNÉ POUŽÍT PŘÍSLUŠNÝCH BEZPEČNOSTNÍCH PROSTUPOVÝCH MANŽET VČETNĚ DODRŽENÍ ODSTUPU KONSTRUKCÍ KROVU MINIMÁLNĚ 50mm OD KOMÍNOVÉHO TĚLESA

OSTATNÍ POZNÁMKY:

- VÝŠKOVÉ KÓTY JSOU VZTAŽENY K $\pm 0,000$
- SKUTEČNÉ ROZMĚRY A VÝMĚRY OPROTI NAVRHOVANÝM V TÉTO DOKUMENTACI SE MOHOU PŘI REALIZACI VÝRAZNĚ LIŠIT - PŘI NÁVRHU BYLO VYCHÁZENO Z ROZMĚRŮ NA ZÁKLADĚ SKUTEČNÉHO ZAMĚŘENÍ NA MÍSTĚ, PŘI KTERÉM MOHLY VZNIKOUT ODCHYLKY
- PRO ZHOTOVĚNÍ DOKUMENTACE BYL POUŽIT SOFTWARE, PRACUJÍCÍ VE 3D ROZHRANÍ - TYTO PROGRAMY PRACUJÍ S PŘESNÝMI ROZMĚRY - ROZMĚRY JSOU Tedy VŽDY NA JEDNOTKU MILIMETRU A NEJSOU ZAOKROUHLOVÁNY
- > ZAKRESLOVACÍ NORMA ČSN VZHEDEM K POUŽITÉMU PROGRAMU NEMUSÍ BÝT VE SPECIFICKÝCH PŘÍPADAČECH VŽDY DODRŽENA - TATO SKUTEČNOST VŠAK NEZHOŘŠUJE GRAFICKÉ VYJÁDRĚNÍ AUTOROVY MYŠLENKY, NEBOŽ JE VŽDY V DOSTATEČNĚ MÍŘE INFORMACE POPSÁNA, RESPEKTIVĚ ZNÁZORNĚNA JINÝM ZPŮSOBEM
- STAVBA NEOBSAHUJE AZBEST A FORMALDEHYD A ANI JINÉ ZDRAVÍ ŠKODLIVÉ MATERIÁLY. NA OBJEKTU NESÍDLÍ ŽÁDNÍ PTÁCI

0,000 = 477,00m n. m., B.p.v / SOUŘADNICOVÝ SYSTÉM S-JTSK

PROJEKTOVÁ DOKUMENTACE BYLA VYPRACOVÁNA DLE VYHLÁŠKY 499/2006 Sb. v aktuálním znění

DRUH PRÁCE		DOKUMENTACE PRO OHláŠENÍ STAVBY		<div><div>ATELIER spol. s r.o. IČO: 18197621 BRNĚNSKÁ 48, 586 01 JIHLAVA</div></div>							
VYPRACOVAL	ING. FILIP NEUWIRTH	projektant pozemních staveb		<div>ČÍSLO PARÉ12345678</div> <div>FORMÁT</div> <div>DATUM18.05.2023</div> <div>STUPEŇ PD</div> <div>DOS</div> <div>Č. ZAKÁZKY</div> <div>P1103/2023</div> <div>MĚŘÍTKO</div> <div>M 1:100</div> <div>Č. VÝKRESU</div> <div>D.1.1.10</div>							
ZODP. PROJEKTANT	ING. SLAVOMÍR LANGMAJER	ČKAIT 1000734									
INVESTOR	KRAJ VYSOČINA, ŽIŽKOVA 1882/57, 588 01 JIHLAVA										
MÍSTO STAVBY	GORKÉHO 13, 586 01 JIHLAVA, parc.č. 372/3, k.ú. JIHLAVA, S.Ú JIHLAVA										
NÁZEV STAVBY	HORÁCKÉ DIVADLO JIHLAVA - OPRAVA GARÁŽÍ GORKÉHO 13										
STAVEBNÍ OBJEKT	SO 01	420x297 / 2xA4									
ČÁST DOKUMEN.	D.1.1 - ARCHITEKTONICKO-STAVEBNÍ ŘEŠENÍ										
NÁZEV: NS - STŘECHA											