


M 1:100


BP

1:100

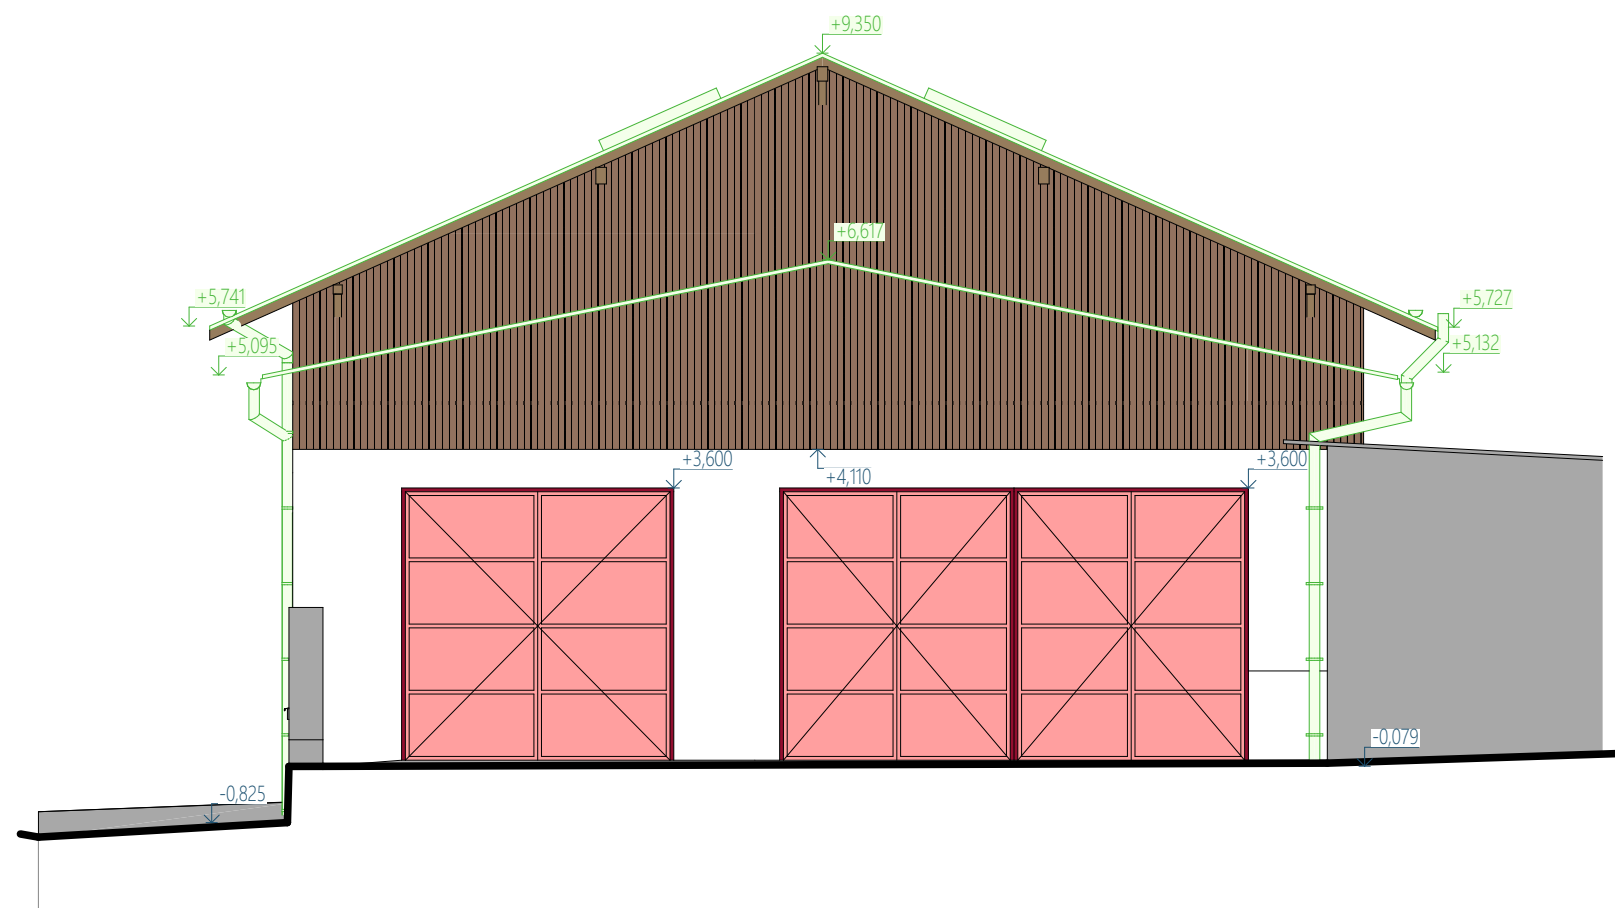

BP

1:100

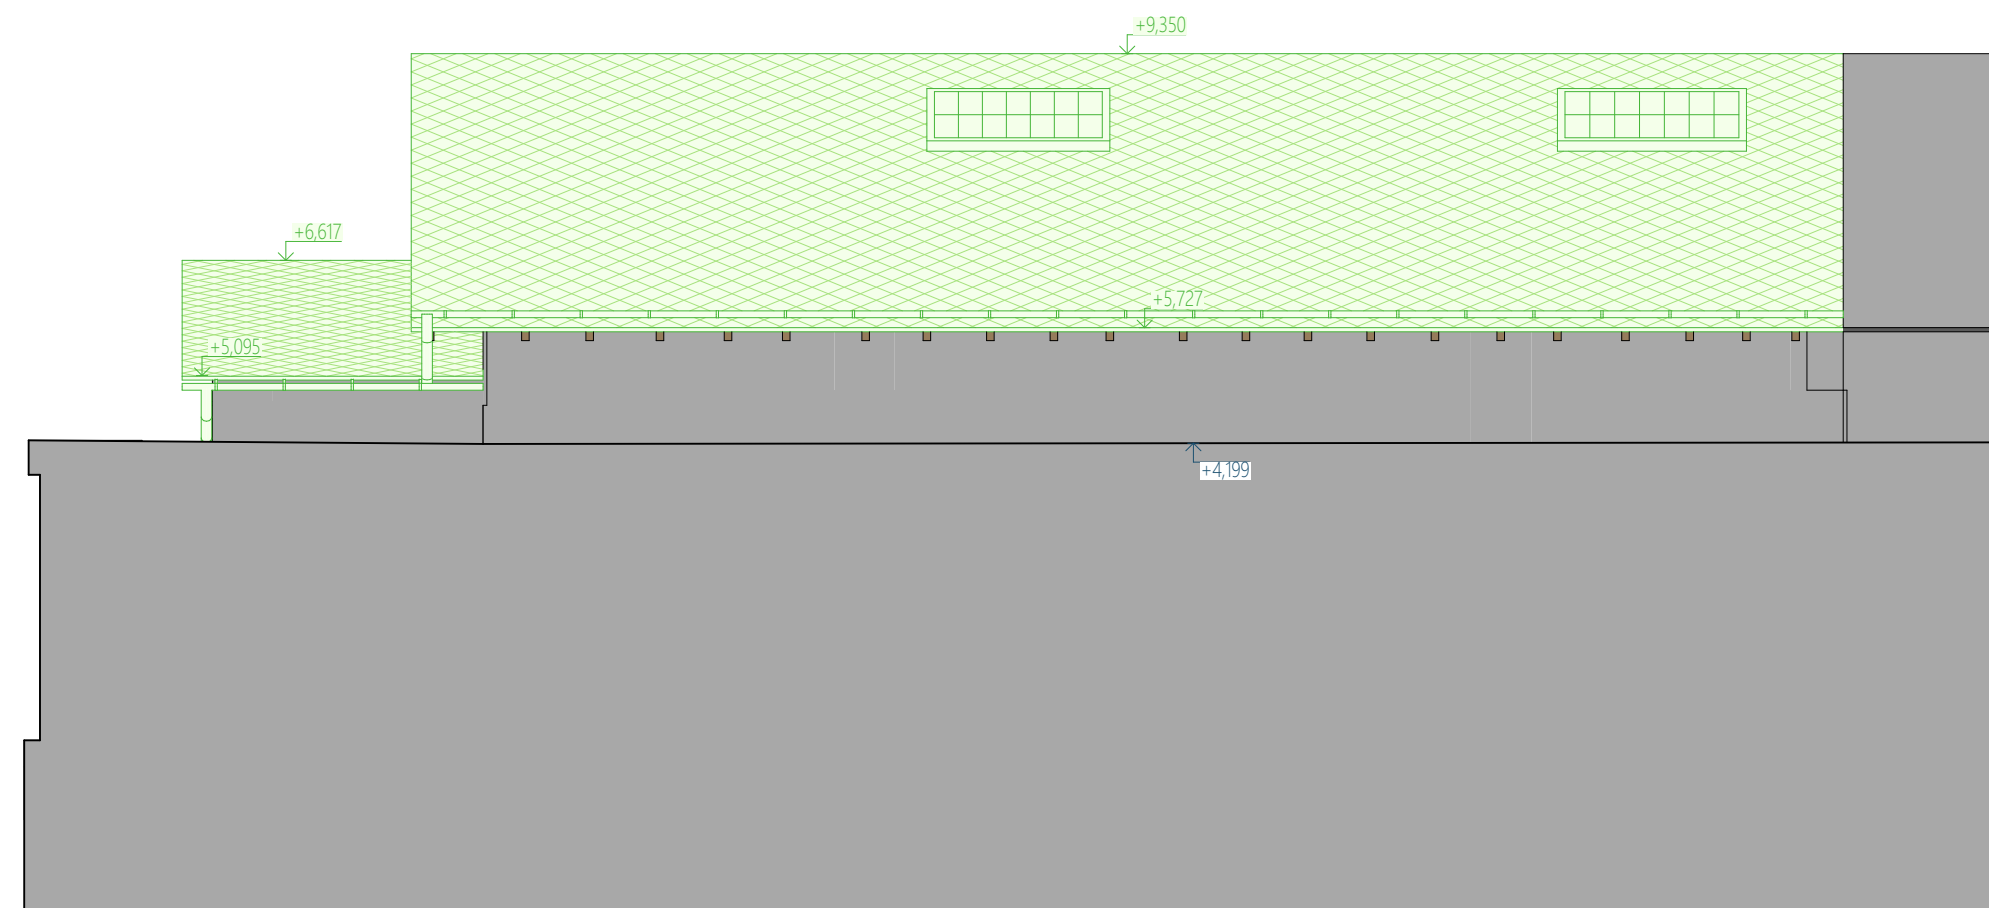


BP

1:100



-  STÁVAJÍCÍ STAV
-  ODSTRAŇOVANÉ KONSTRUKCE
-  NOVÉ KONSTRUKCE

PROJEKTOVÁ DOKUMENTACE BYLA VYPRACOVÁNA DLE VYHLÁŠKY 499/2006 Sb. v aktuálním znění

DRUH PRÁCE	DOKUMENTACE PRO OHLÁŠENÍ STAVBY		 ATELIER spol.s.r.o. IČO: 18197621 BRNĚNSKÁ 48, 586 01 JIHLAVA	
VYPRACOVAL	ING. FILIP NEUWIRTH	projektant pozemních staveb	ČÍSLO PŘÍKAZ 12345678 FORMÁT DUM STUPĚŇ PD Č. ZAKÁZKY MĚŘÍTKO D.1.1.21	
ZODP. PROJEKTANT	ING. SLAVOMÍR LANGMAJER	ČKAIT 1000734		
INVESTOR	KRAJ VYSOČINA, ŽIŽKOVA 1882/57, 588 01 JIHLAVA			
MÍSTO STAVBY	GORKÉHO 13, 586 01 JIHLAVA, parc.č. 372/3, k.ú. JIHLAVA, SÚ JIHLAVA			
NÁZEV STAVBY	HORÁCKÉ DIVADLO JIHLAVA - OPRAVA GARÁŽÍ GORKÉHO 13			
STAVEBNÍ OBJEKT	SO 01	610x297 / 3x A4		
ČÁST DOKUMEN.	D.1.1 - ARCHITEKTONICKO-STAVEBNÍ ŘEŠENÍ			
NÁZEV:	BP - POHLEDY			