


BP - ŘEZ A

M 1:50

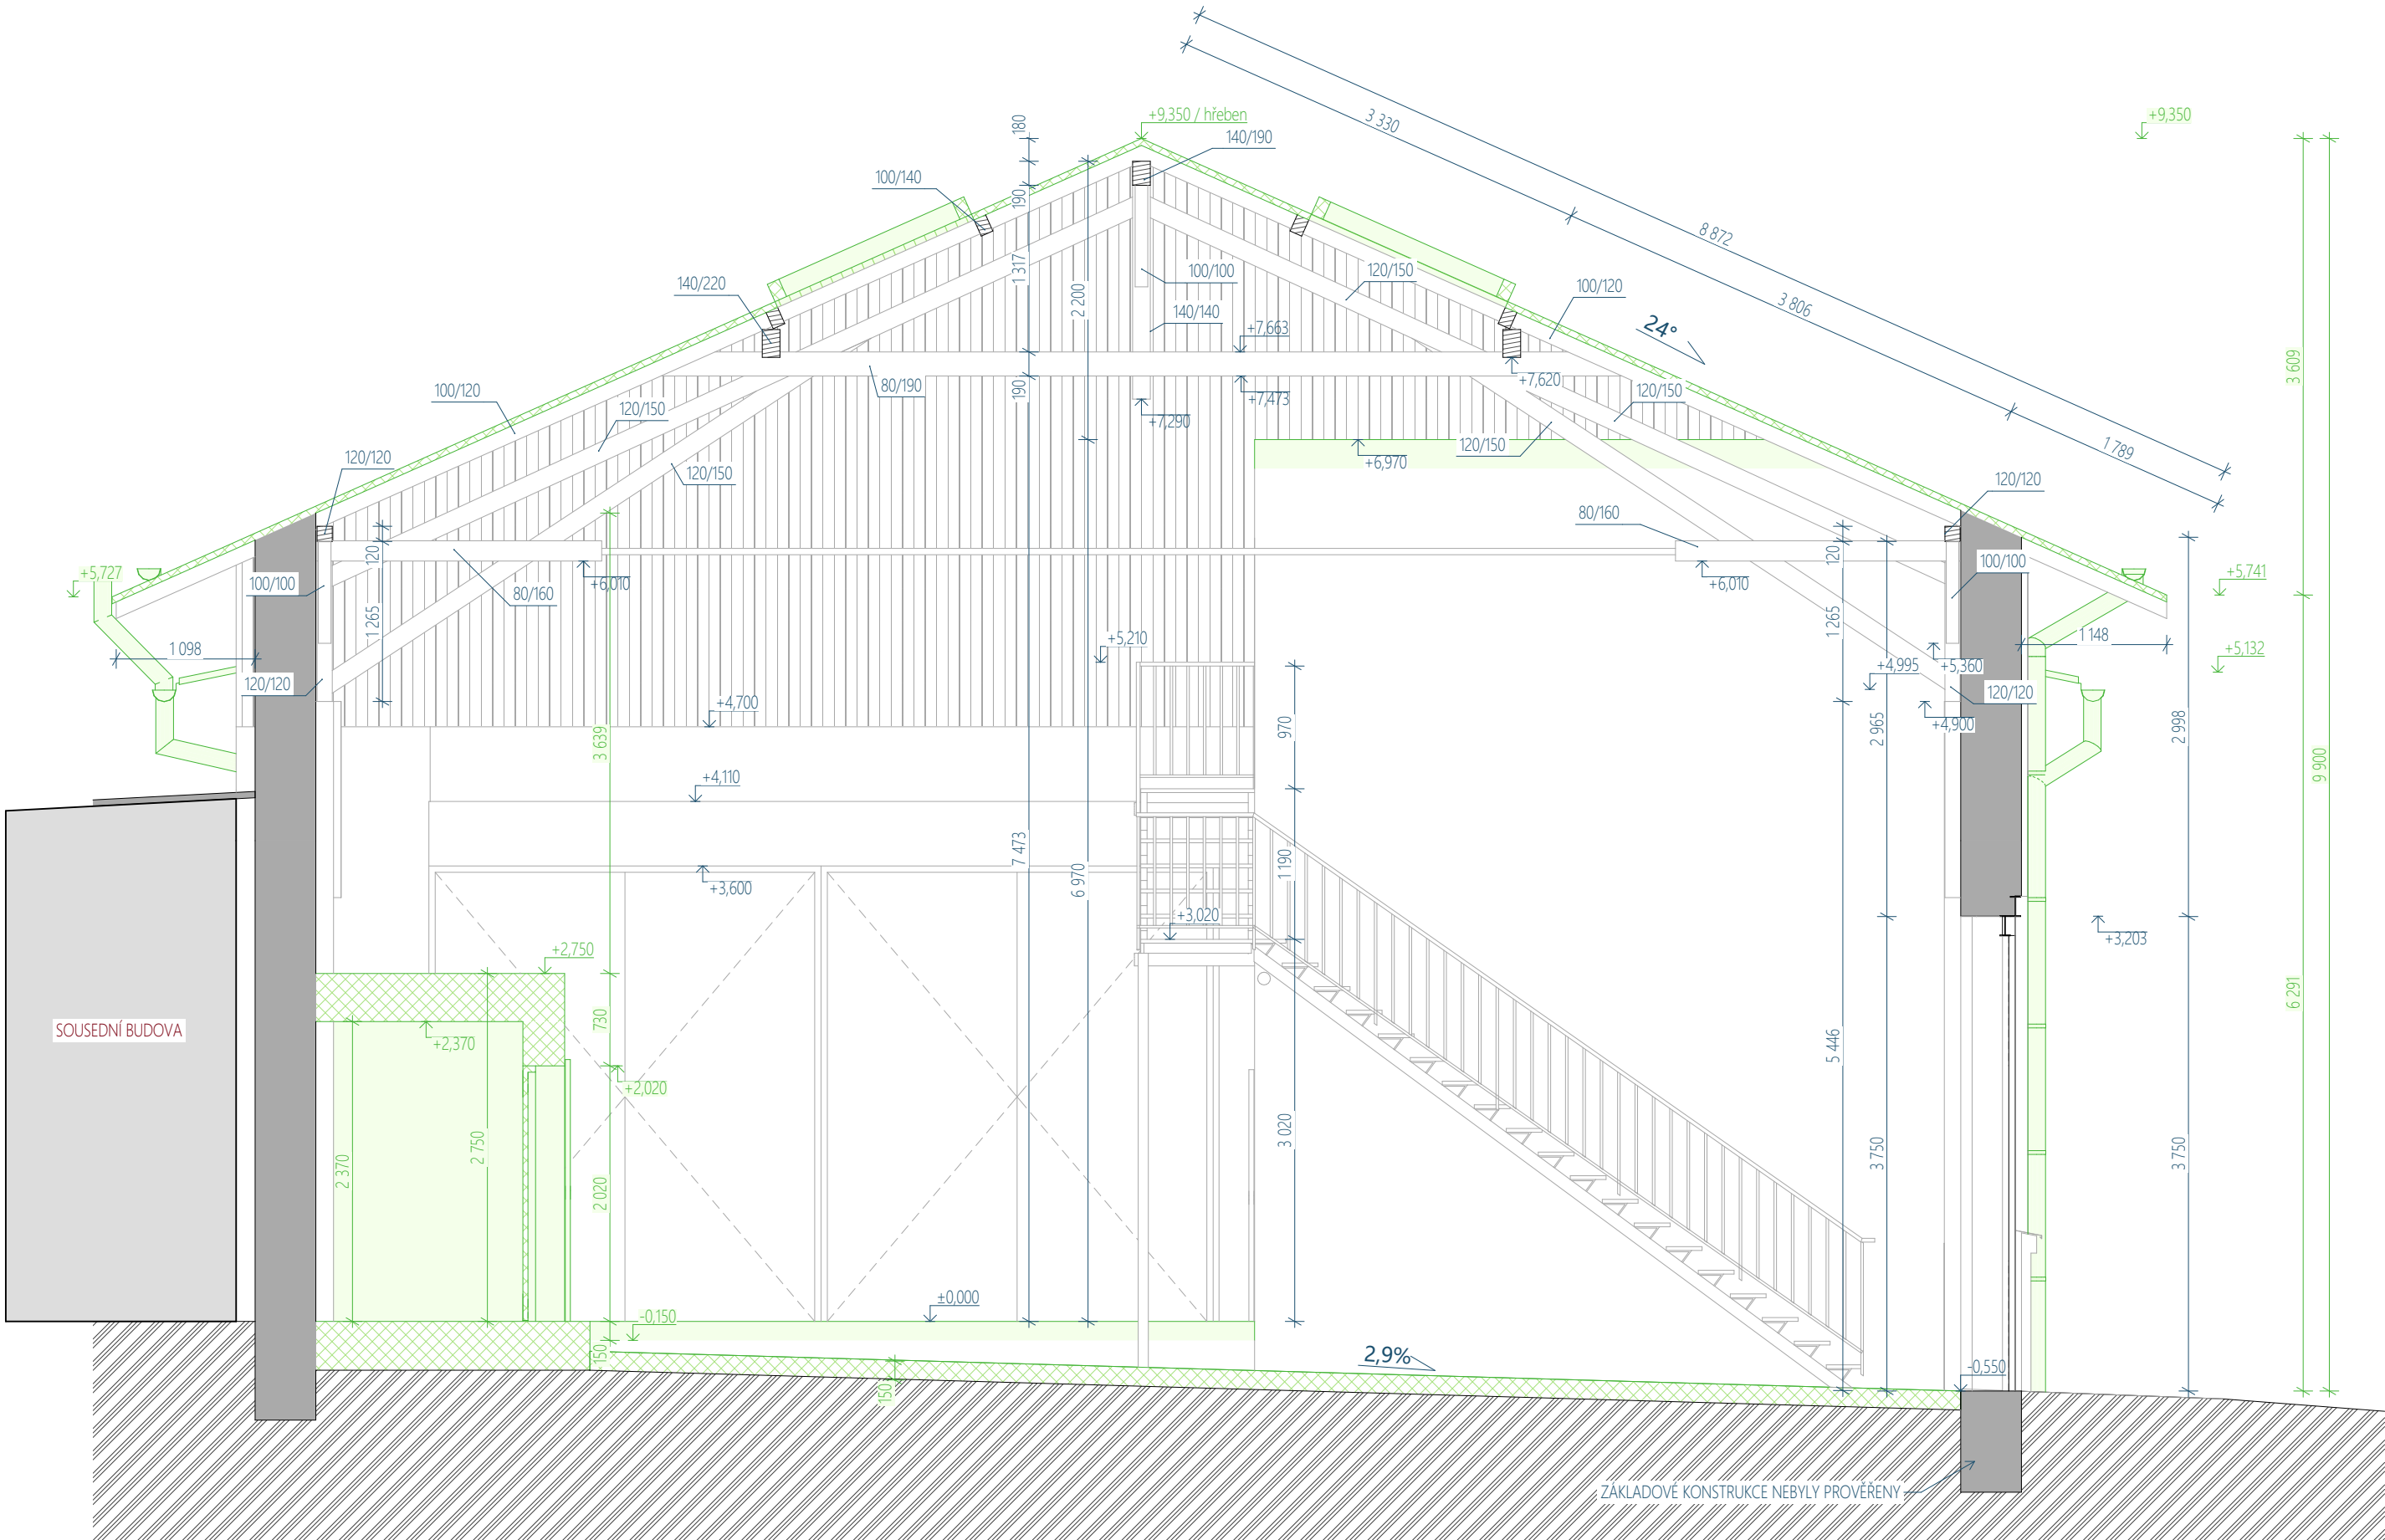

LEGENDA GRAFICKÉHO ZNAČENÍ:

- STÁVAJÍCÍ STAV
- ODSTRAŇOVANÉ KONSTRUKCE

LEGENDA HMOT A MATERIÁLŮ

- Stávající stavební konstrukce
- Zdivo: cihly plné pálené, případné zdivo smíšené | Základy: nebyly prověřeny (pravděpodobně prostý beton nebo kamenné | Podlahy: Betonový potěr/mazanina | Schodiště: Vnitřní ocelové schodiště | Stropy: pod kancelářemi pravděpodobně hrdís strop, nad kancelářemi je trémový strop zaklopený SDK | Krov: Vaznicová soustava ležaté stolice s horním věšadlem a spodním ocel. táhlem | Střešní plášť: celoplošné prkenné pobíí s cementovláknými šablonami

OSTATNÍ POZNÁMKY:

- VÝŠKOVÉ KÓTY JSOU VZTAŽENY K ± 0,000
- SKUTEČNÉ ROZMĚRY A VÝMĚRY OPROTI NAVRHOVANÝM V TĚTO DOKUMENTACI SE MOHOU PŘI REALIZACI VÝRAZNĚ LIŠIT - PŘI NÁVRHU BYLO VYCHÁZENO Z ROZMĚRŮ NA ZÁKLADĚ SKUTEČNÉHO ZAMĚŘENÍ NA MÍSTĚ, PŘI KTERÉM MOHLY VZNIKOUT ODCHYLKY
- PRO ZHOTOVENÍ DOKUMENTACE BYL POUŽIT SOFTWARE, PRACUJÍCÍ VE 3D ROZHRANÍ - TYTO PROGRAMY PRACUJÍ S PŘESNÝMI ROZMĚRY - ROZMĚRY JSOU TĚDY VŽDY NA JEDNOTKU MILIMETRU A NEJSOU ZAKROUHOLOVÁNY
- > ZAKRESLOVACÍ NORMA ČSN VZHLEDEM K POUŽÍTEMU PROGRAMU NEMUSÍ BÝT VE SPECIFICKÝ PŘÍPÁDECH VŽDY DODRŽENA - TATO SKUTEČNOST VŠAK NEZHORŠUJE GRAFICKÉ VYJÁDRĚNÍ AUTOROVY MÝŠLENKY, NEBOŤ JE VŽDY V DOSTATEČNÉ MÍŘE INFORMACE POPSÁNA, RESPEKTIVE ZNÁZORNĚNA JINÝM ZPŮSOBEM
- STAVBA NEBSAHUJE AZBEST A FORMALDEHYD A ANI JINÉ ZDRAVÍ ŠKODLIVÉ MATERIÁLY. NA OBJEKTU NESÍDLÍ ŽÁDNÍ PTÁCI

0,000 = 477,00m n. m., B.p.V / SOUŘADNICOVÝ SYSTÉM S-JTSK											
PROJEKTOVÁ DOKUMENTACE BYLA VYPRACOVÁNA DLE VYHLÁŠKY 499/2006 Sb. v aktuálním znění											
DRUH PRÁCE		DOKUMETACE PRO OHLÁŠENÍ STAVBY						<div> IČO: 18197621 BRNĚNSKÁ 48, 586 01 JIHLAVA</div>			
VYPRACOVAL		ING. FILIP NEUWIRTH		projektant pozemních staveb							
ZODP. PROJEKTANT		ING. SLAVOMÍR LANGMAJER		ČKAIT   1000734							
INVESTOR		KRAJ VYSOČINA, ŽIŽKOVA 1882/57, 588 01 JIHLAVA									
MÍSTO STAVBY		GORKÉHO 13, 586 01 JIHLAVA, parc.č. 372/3, k.ú. JIHLAVA, S.Ú JIHLAVA									
NÁZEV STAVBY		HORÁCKÉ DIVADLO JIHLAVA - OPRAVA GARÁŽÍ GORKÉHO 13									
STAVEBNÍ OBJEKT		SO 01		610x297 / 3x4							
ČÁST DOKUMEN.		D.1.1 - ARCHITEKTONICKO-STAVEBNÍ ŘEŠENÍ									
NÁZEV:		BP - ŘEZ A									
								<div> IČO: 18197621 BRNĚNSKÁ 48, 586 01 JIHLAVA</div>			
				ČÍSLO PARÉ							
				FORMÁT							
				DATUM							
				STUPEŇ PD							
				Č. ZAKÁZKY							
				MĚŘÍTKO							
				Č. VÝKRESU							
				M 1:50							
				D.1.1.12							