


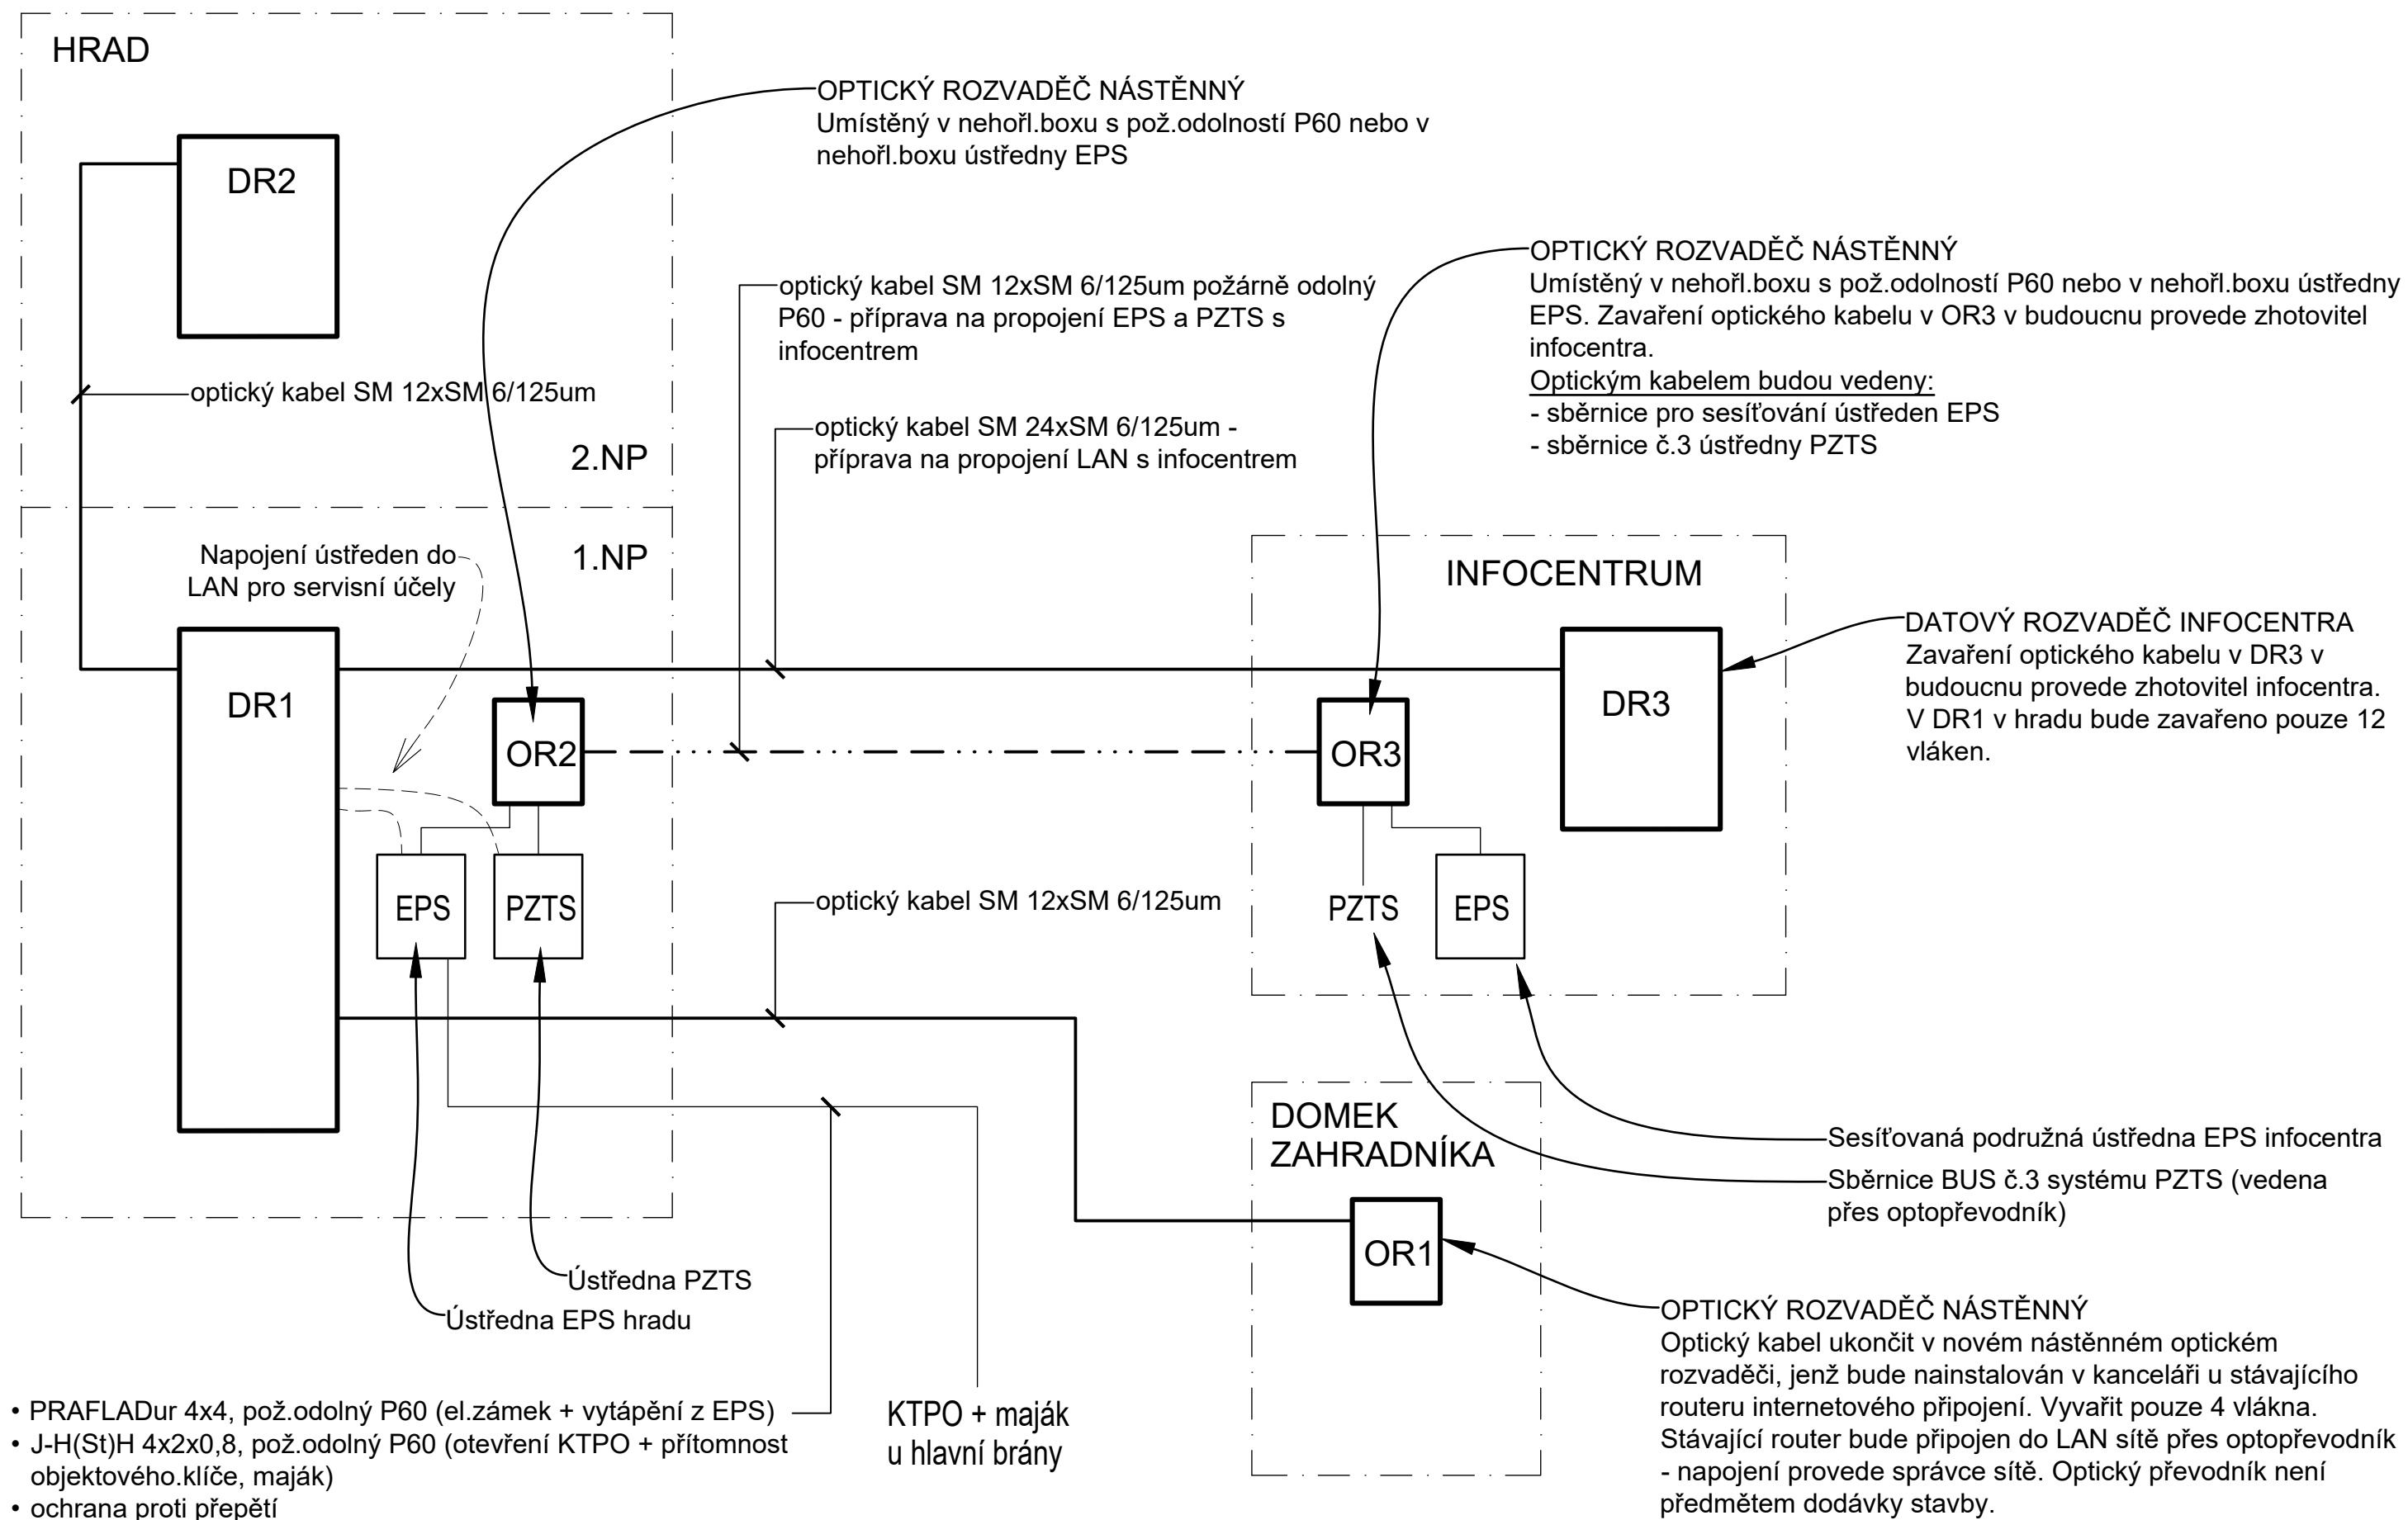

DATUM: 03/2022	SCHÉMA PROPOJENÍ SLABOPROUD			LIST č.: 1 /1	PARÉ:
ELMI SYSTEM	ZAK.ČÍSLO: 18161	VYPRACOVAL: MARTIN ŠPAČEK	MUZEUM VYSOČINY PELHŘIMOV – HRAD KÁMEN REKONSTRUKCE ELEKTROINSTALACE, STAVEBNÍ ÚPRAVY	Č.VÝKRESU D.1.4.2.b –24	
	STUPEŇ PD: DPS	ODP.PROJ.: MARTIN ŠPAČEK	TECHNIKA PROSTŘEDÍ STAVEB ELEKTRONICKÉ KOMUNIKACE A EPS		