
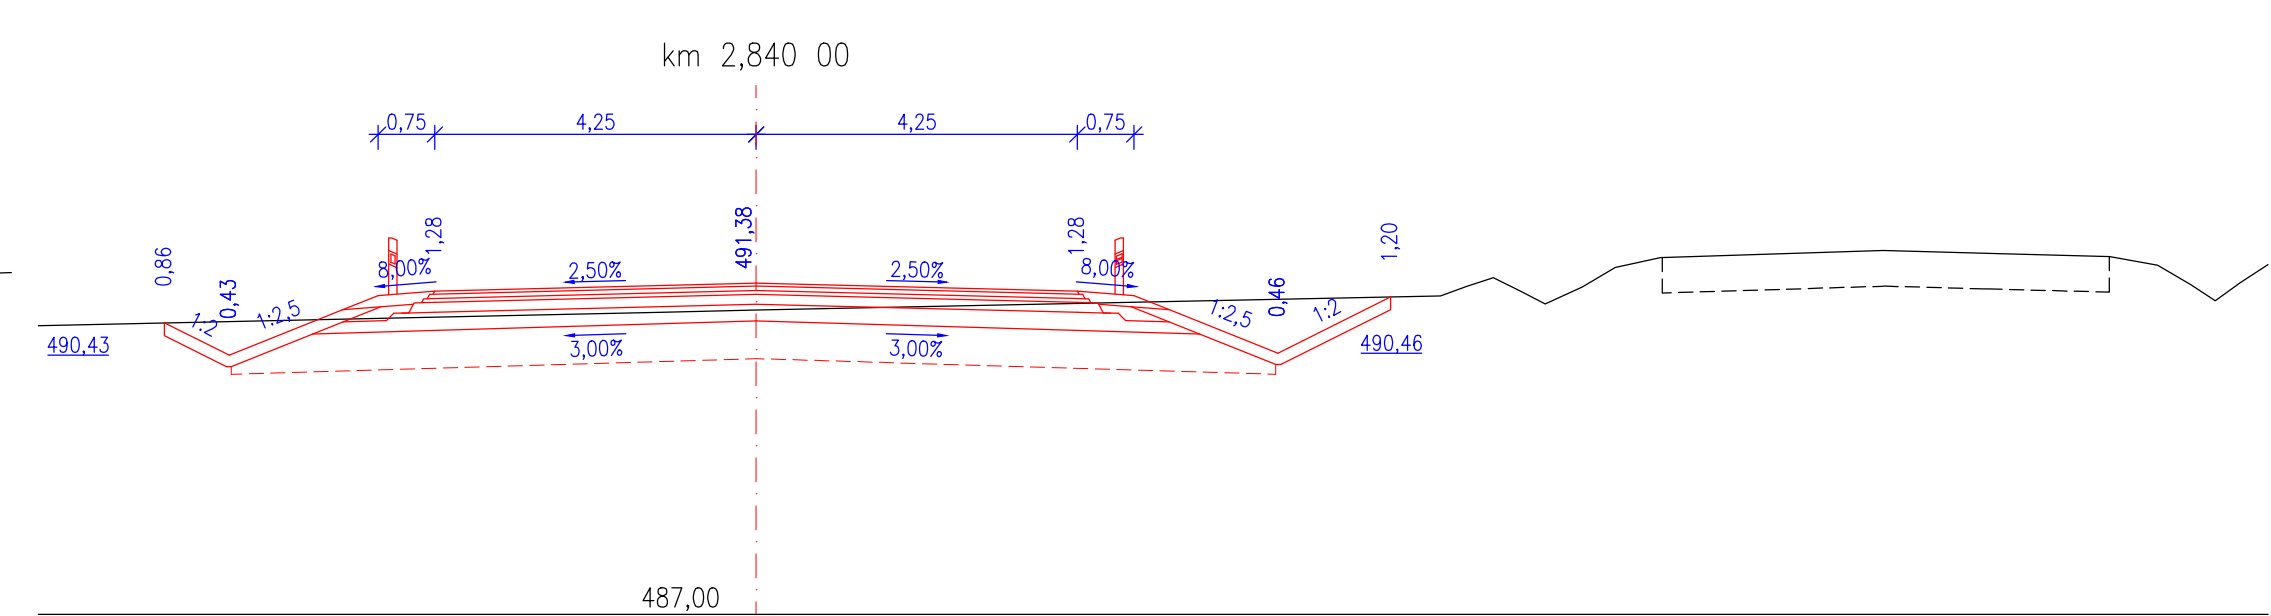
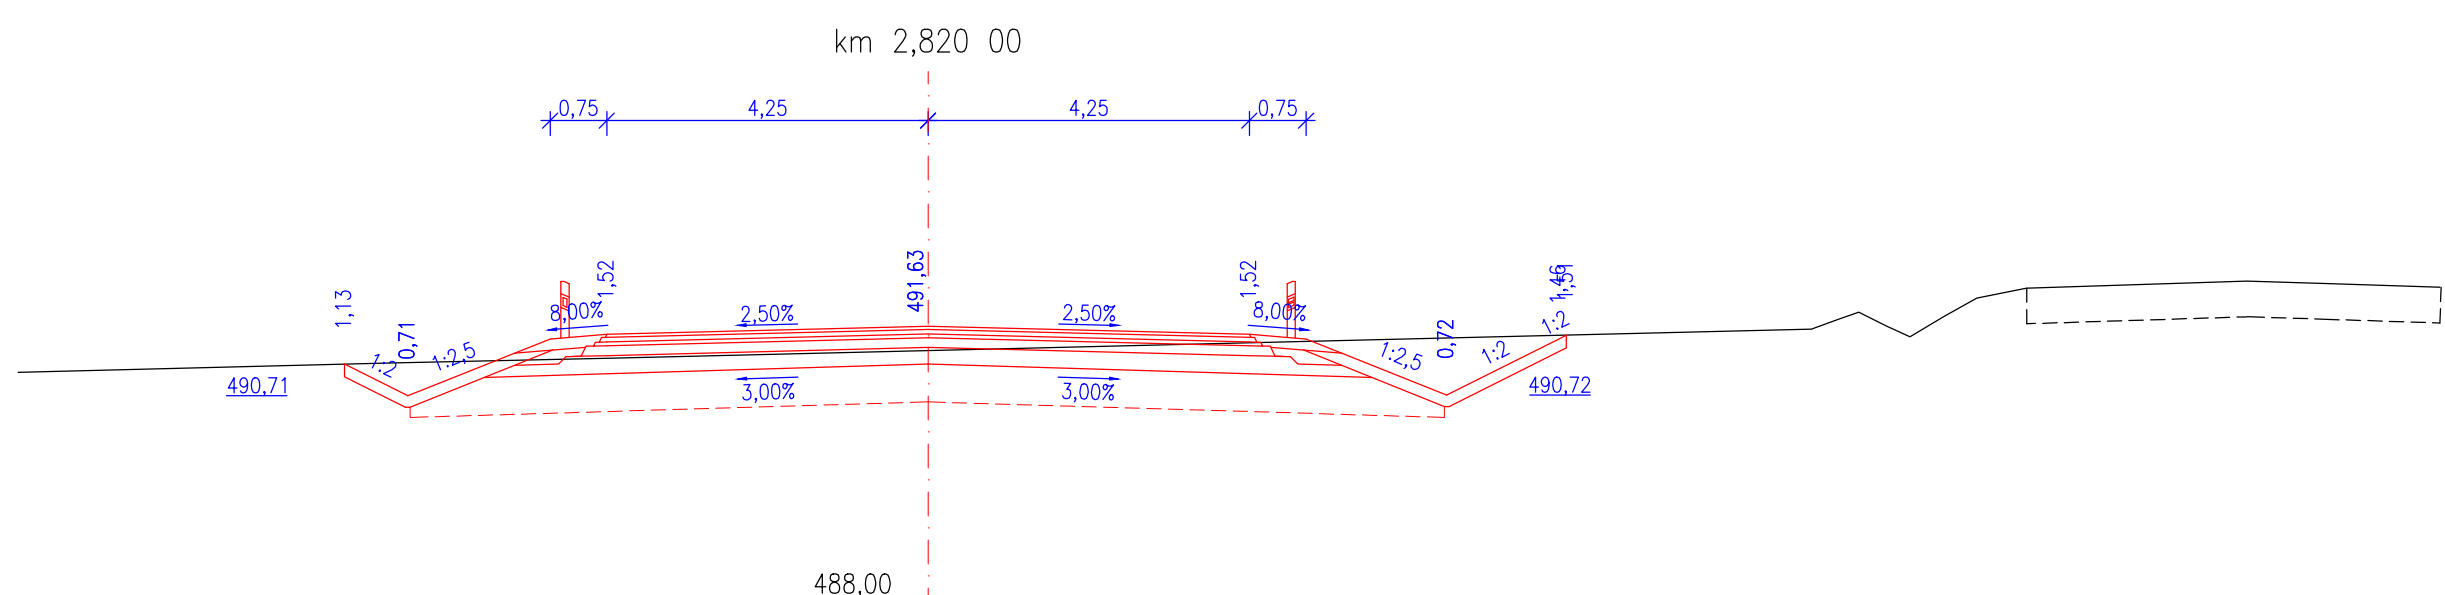
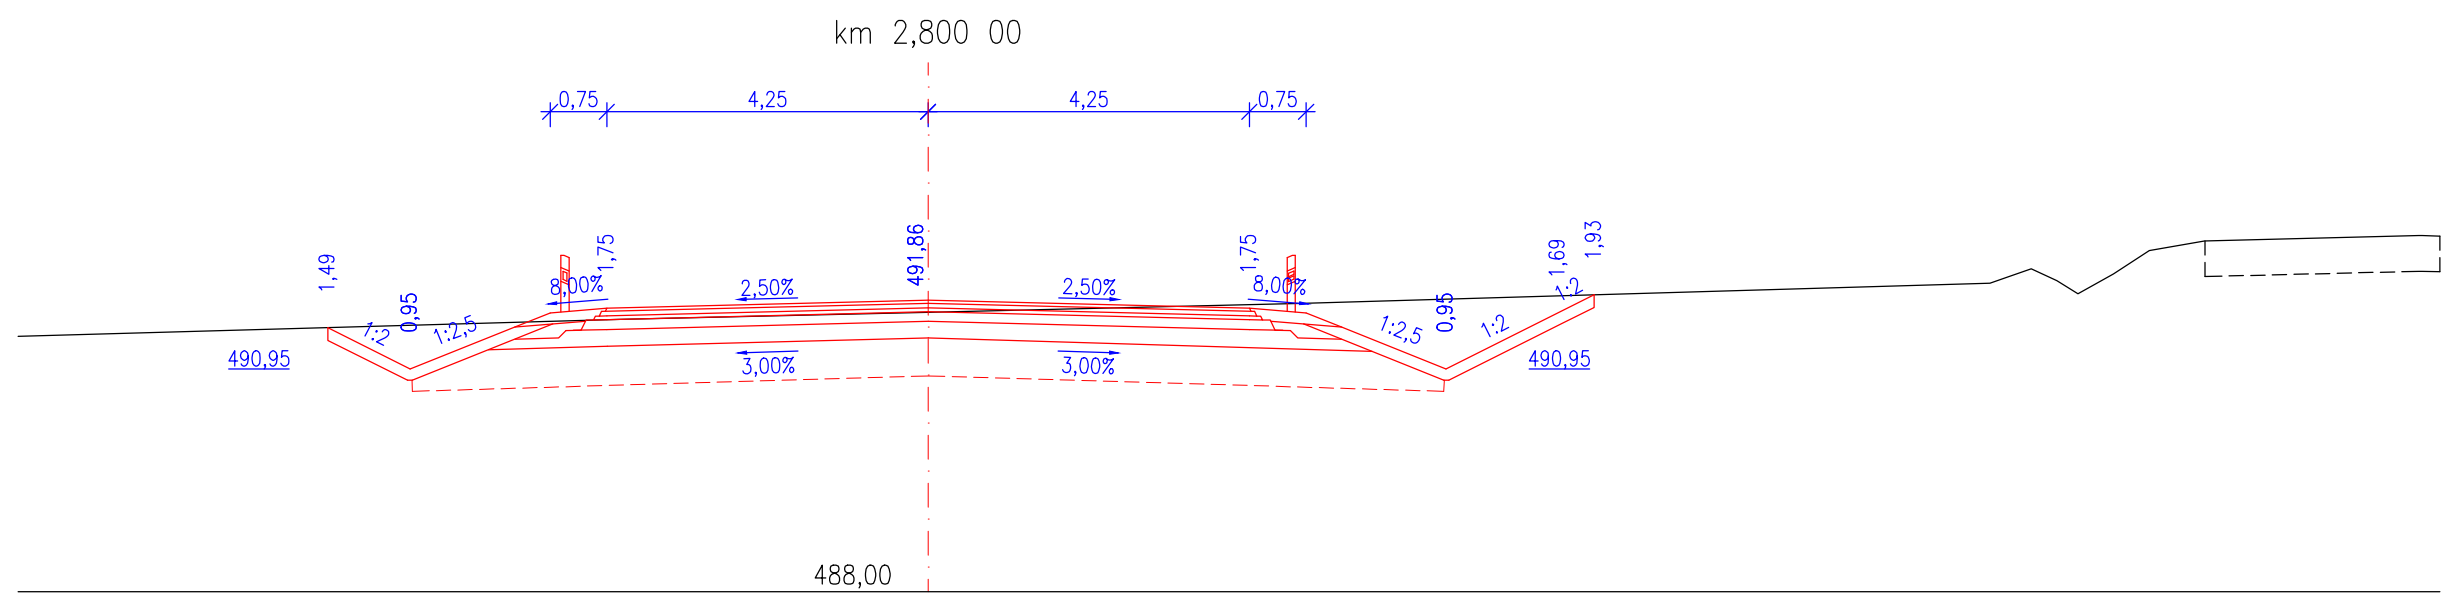
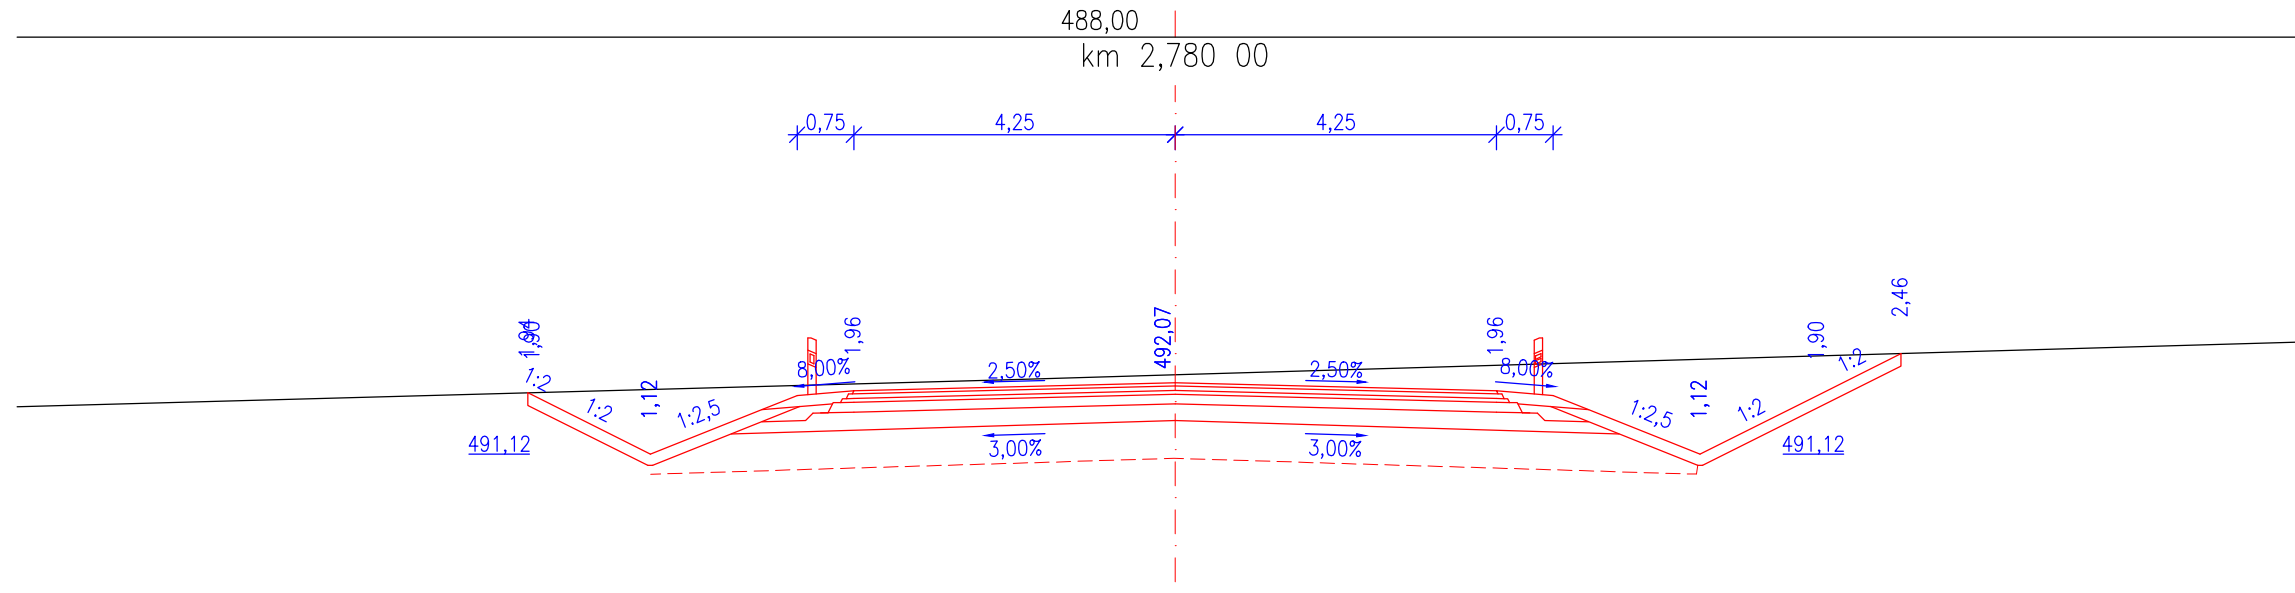
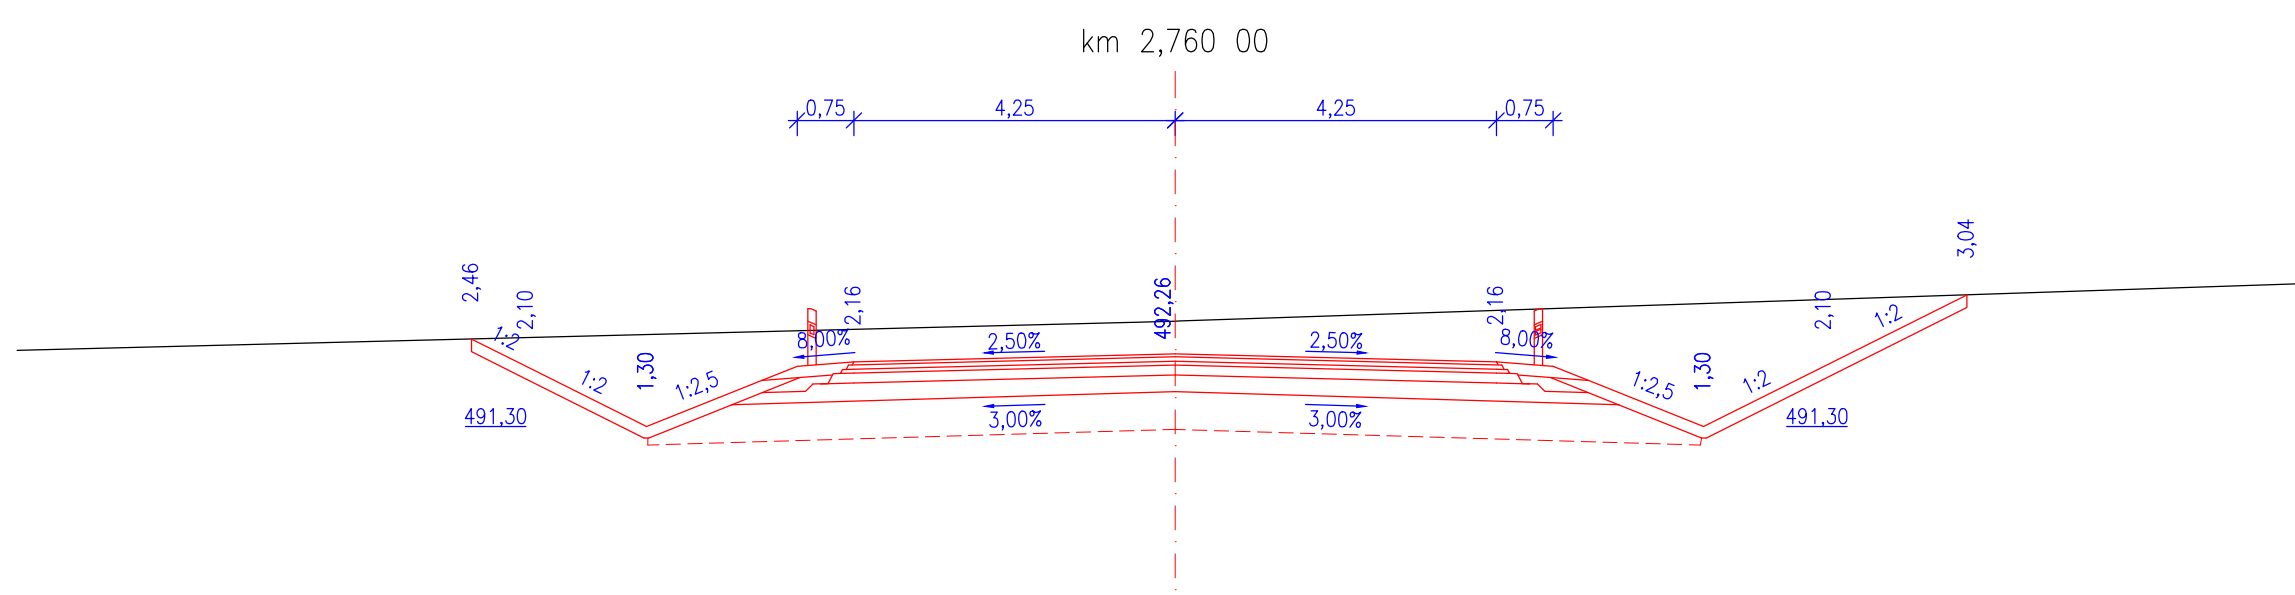
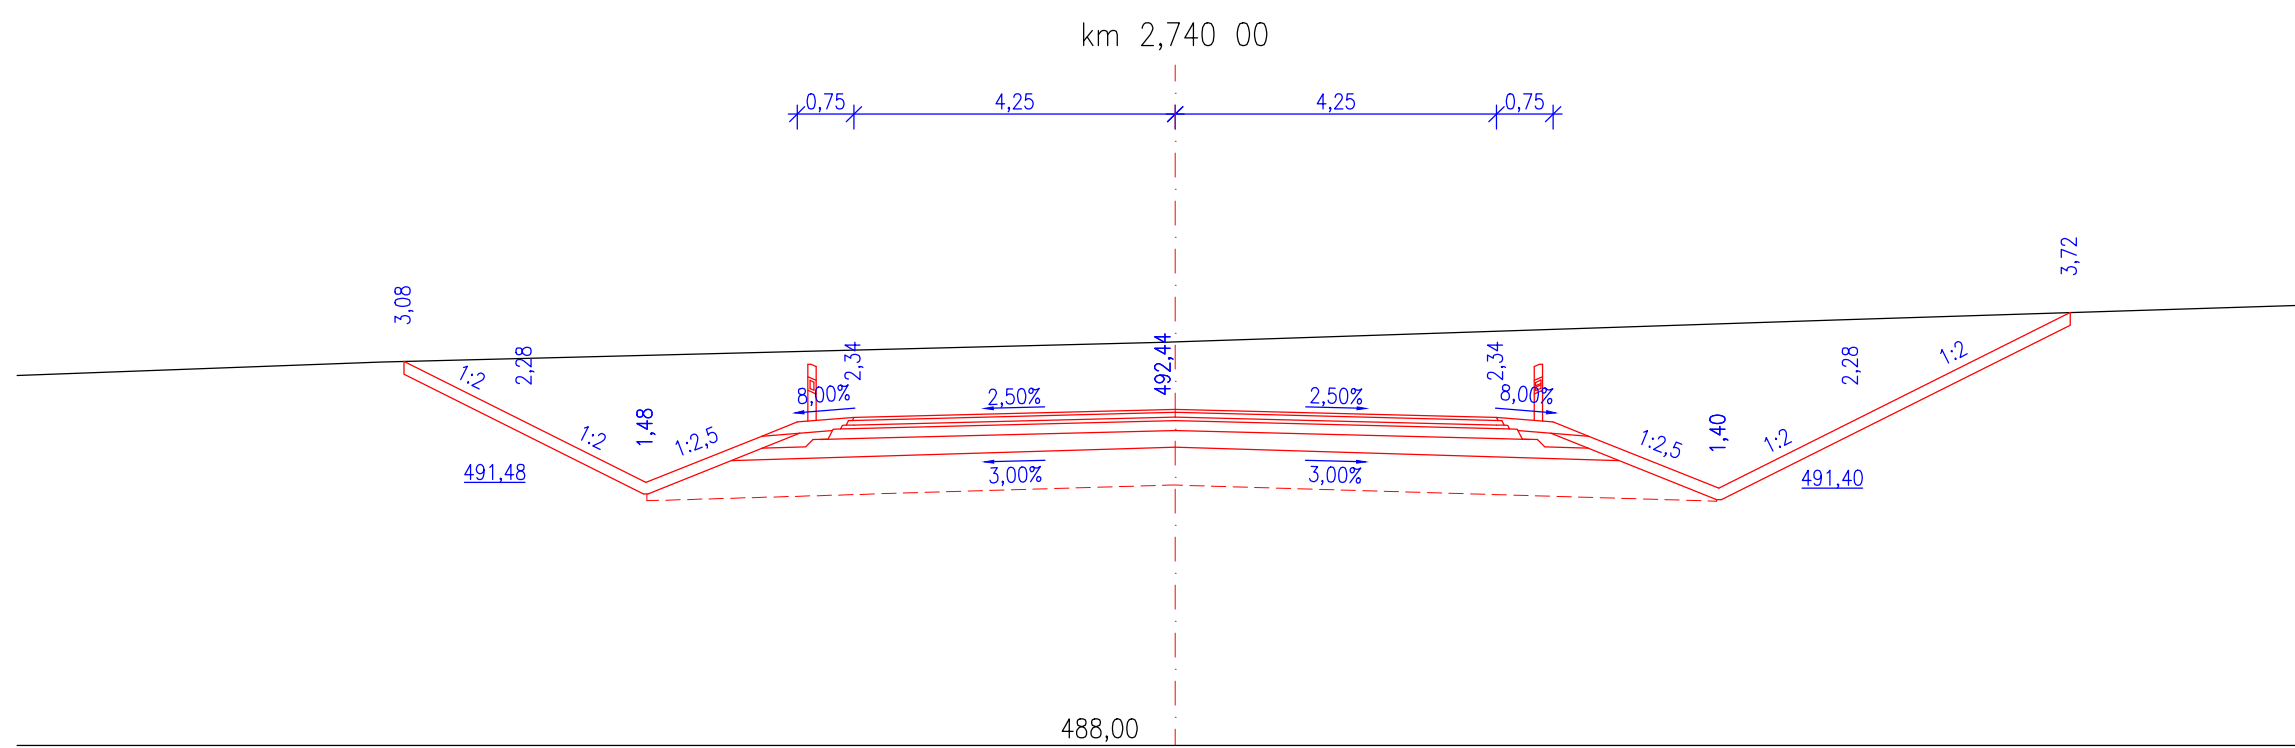
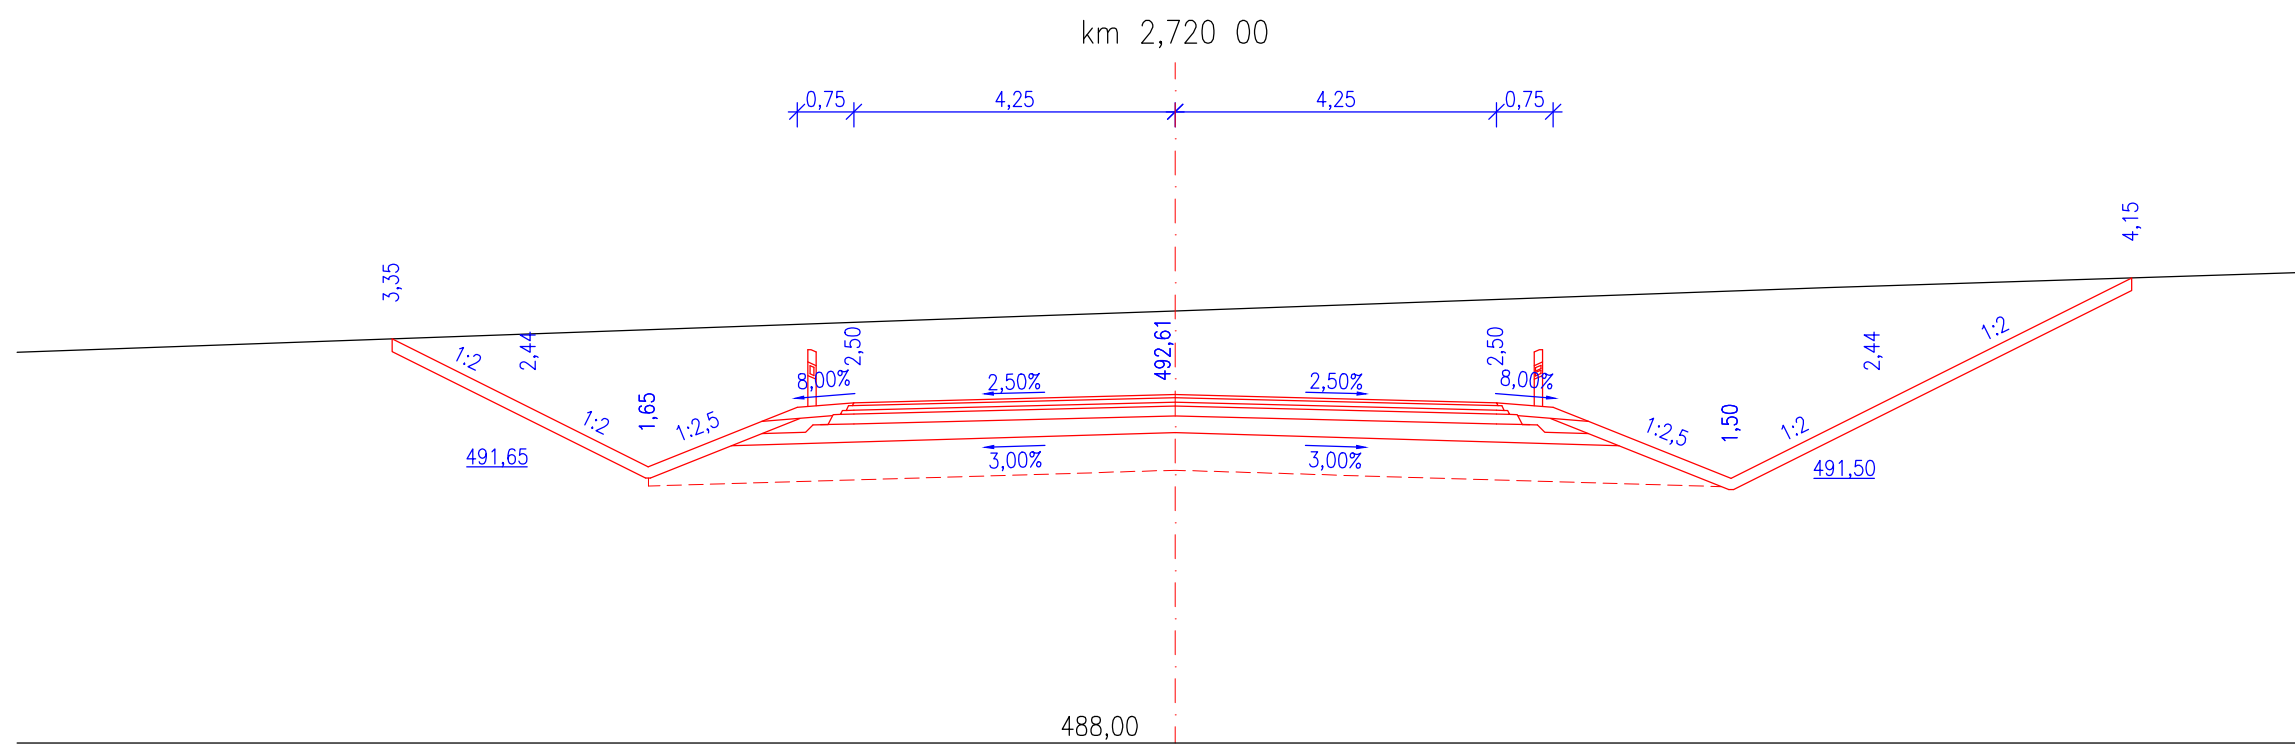
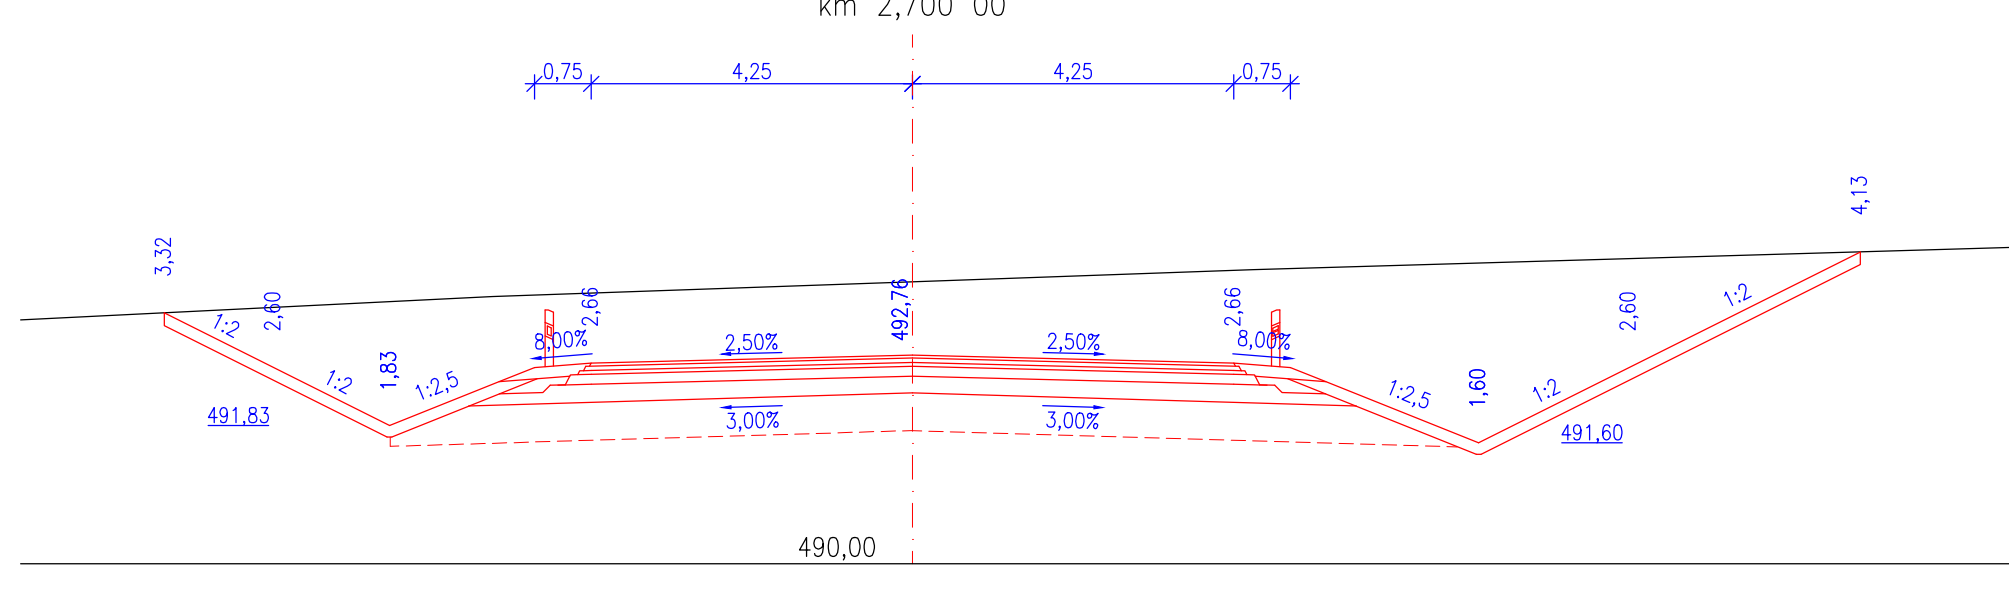
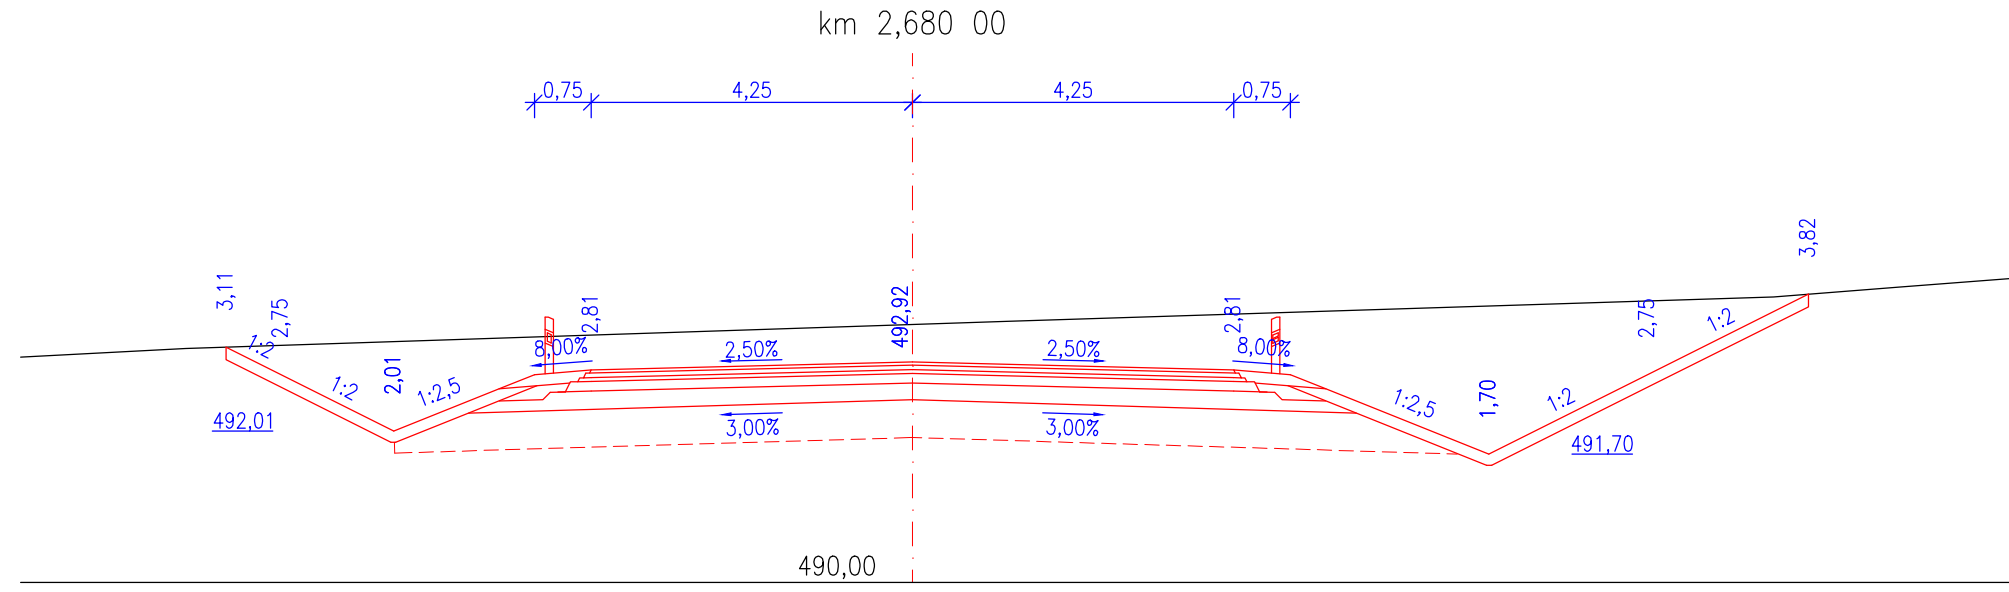
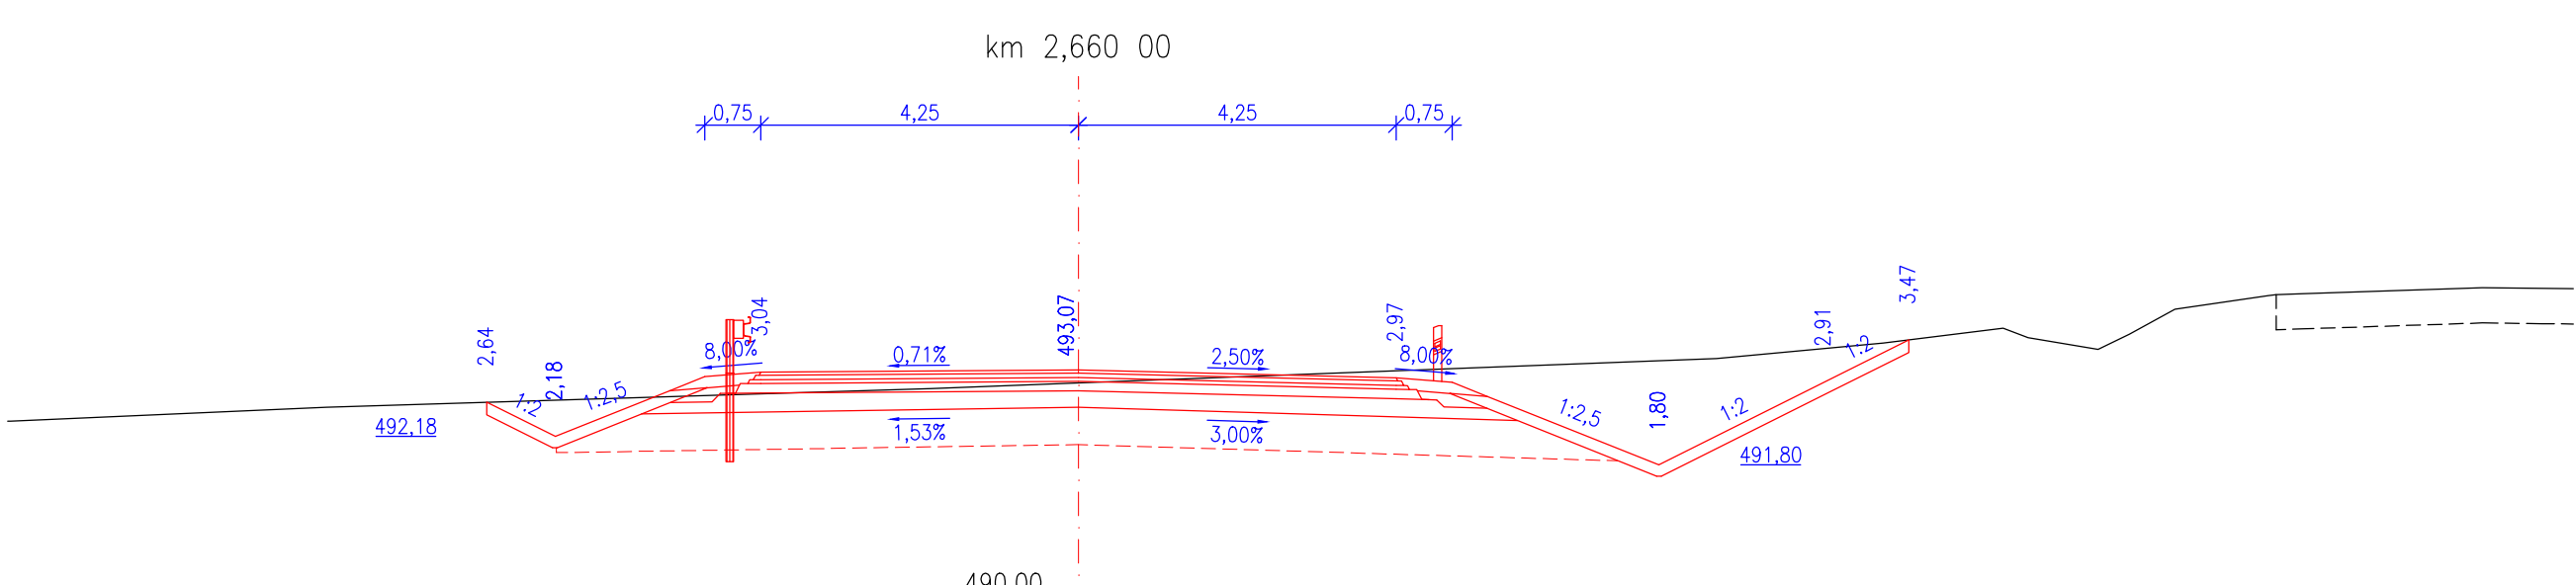
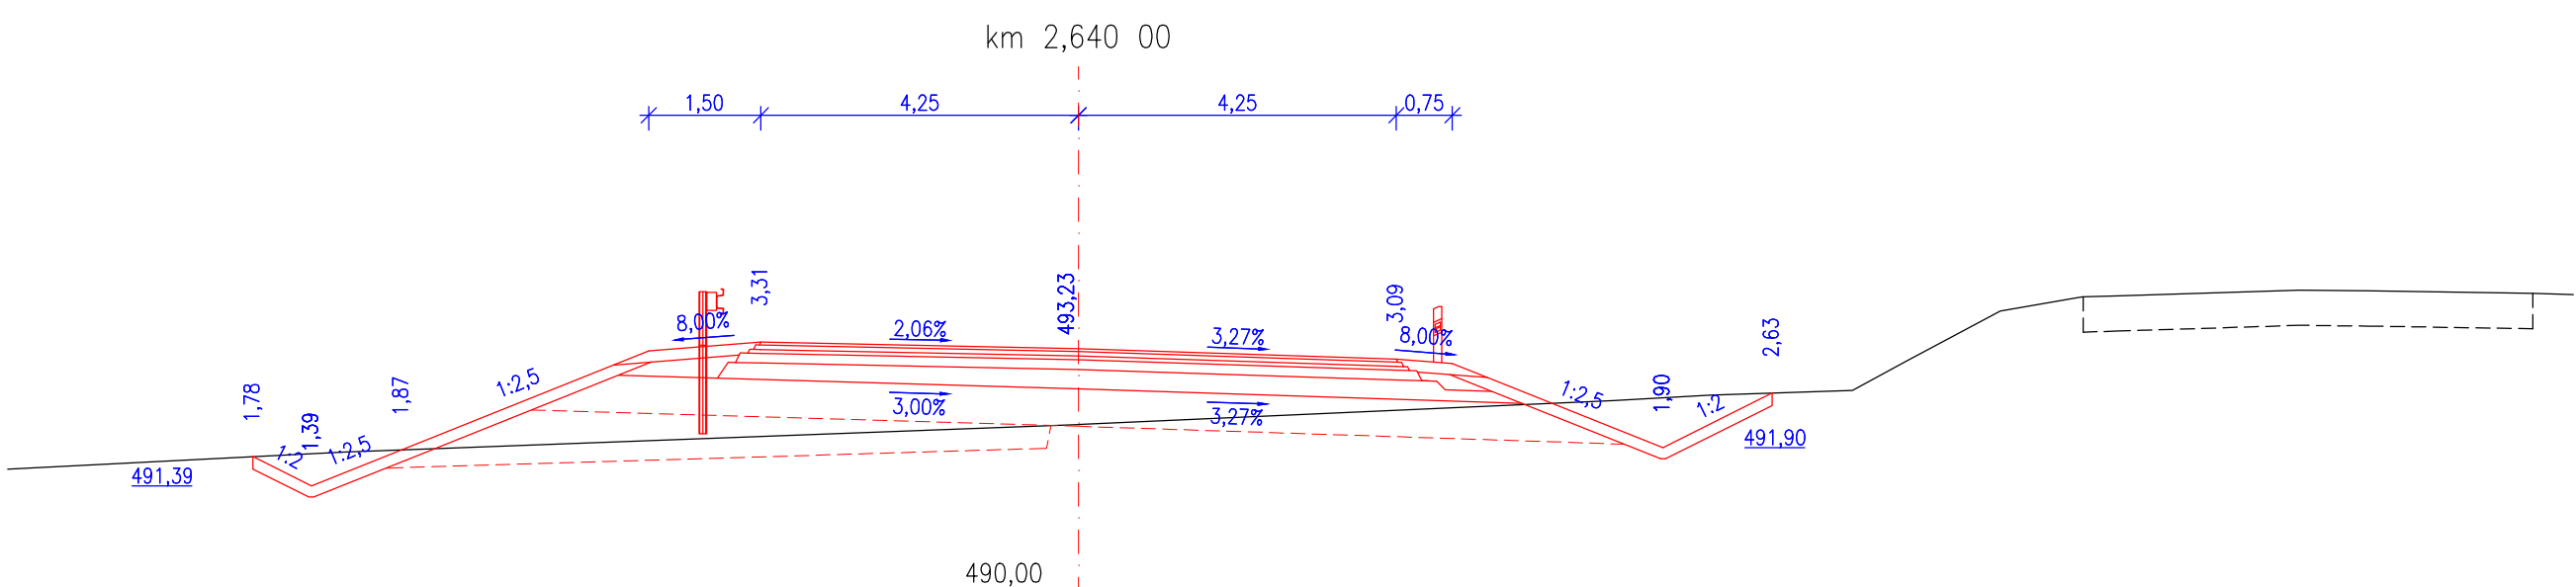
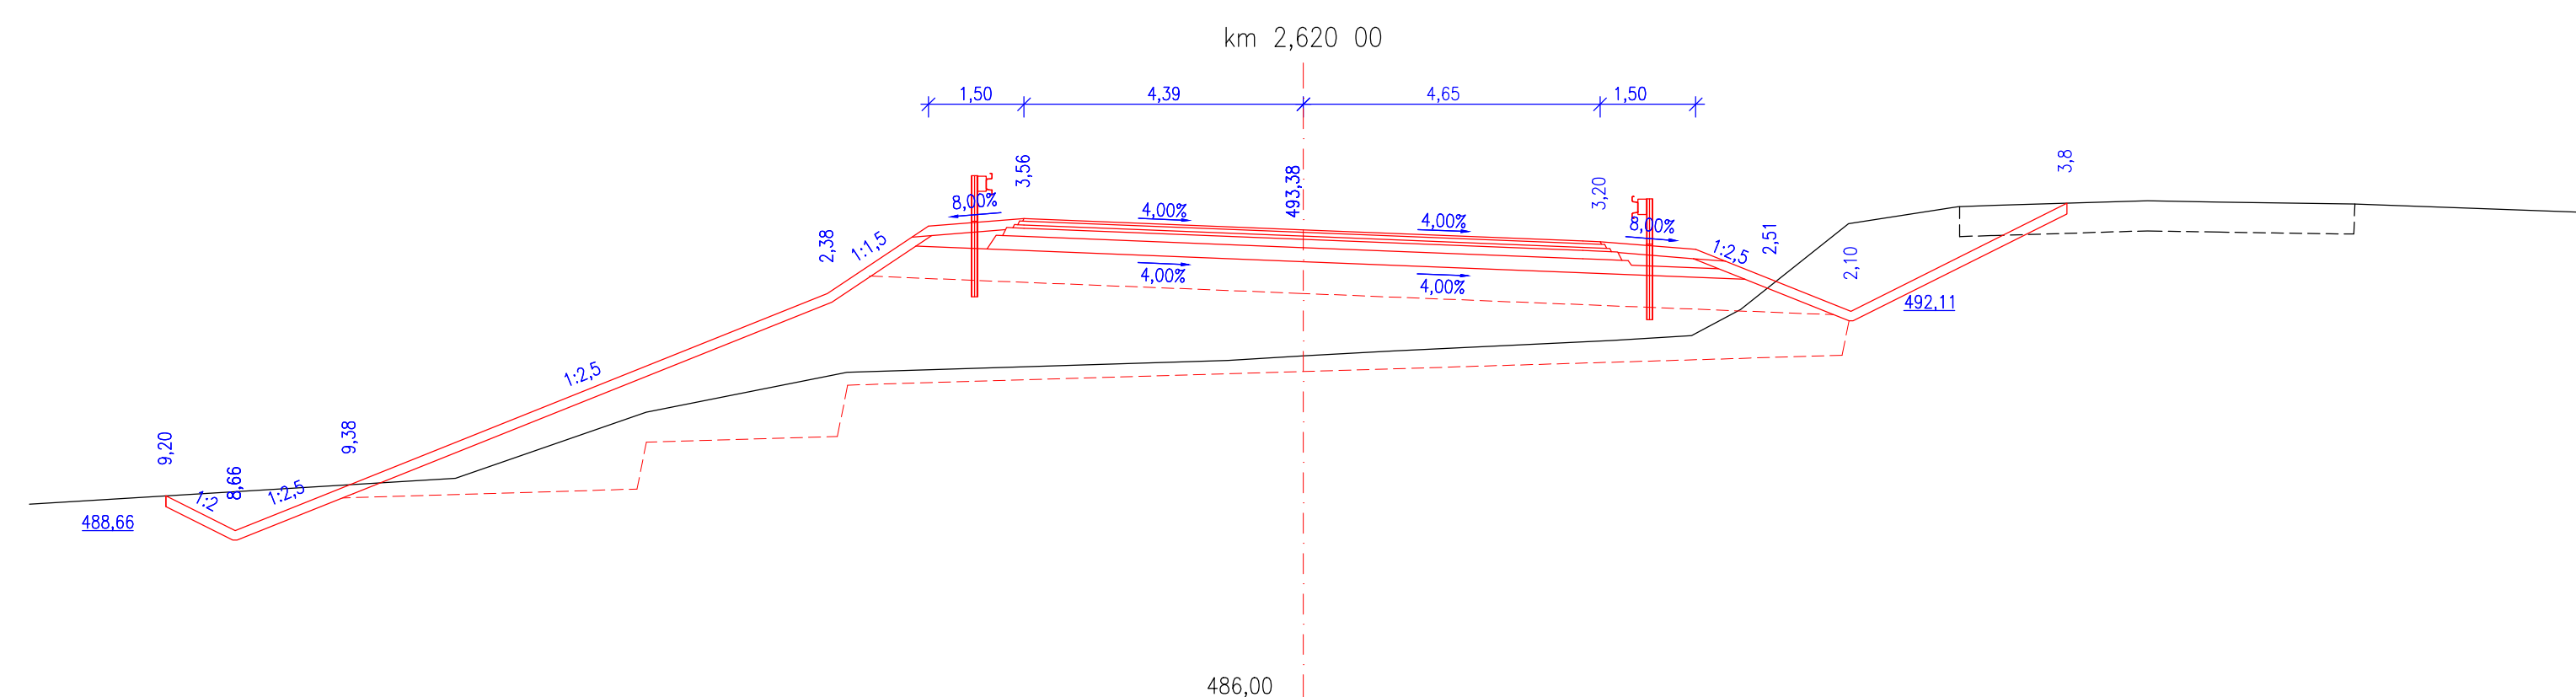
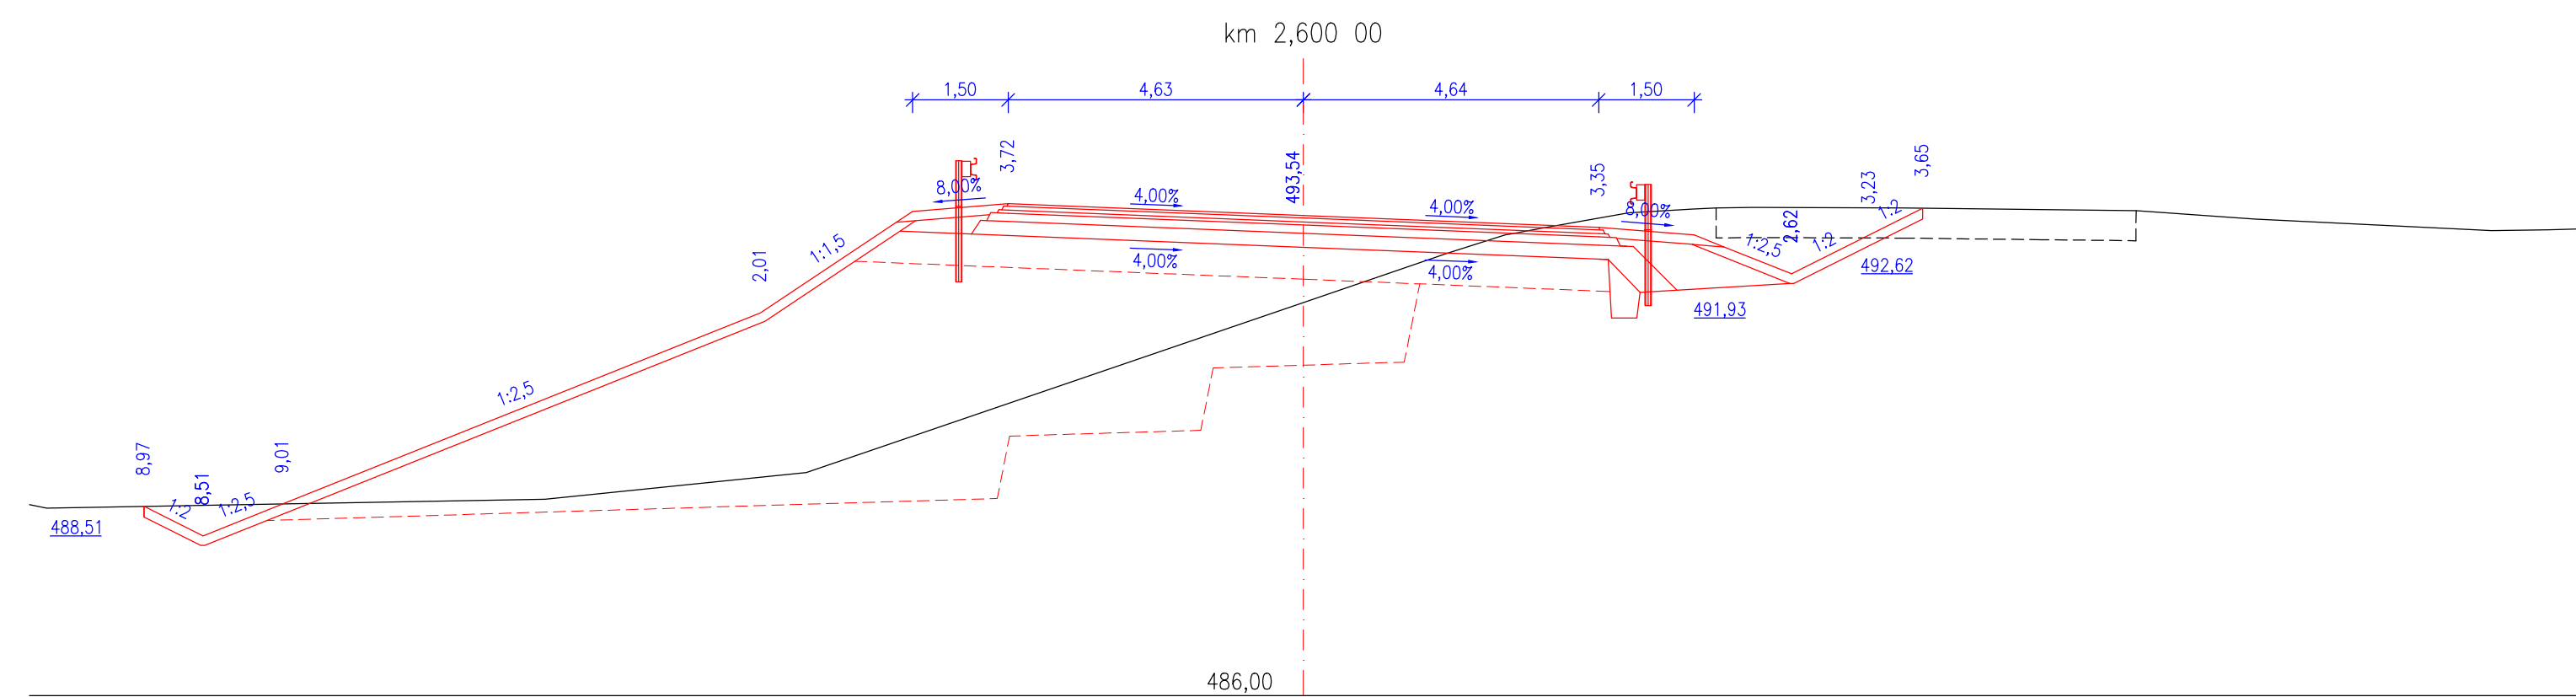
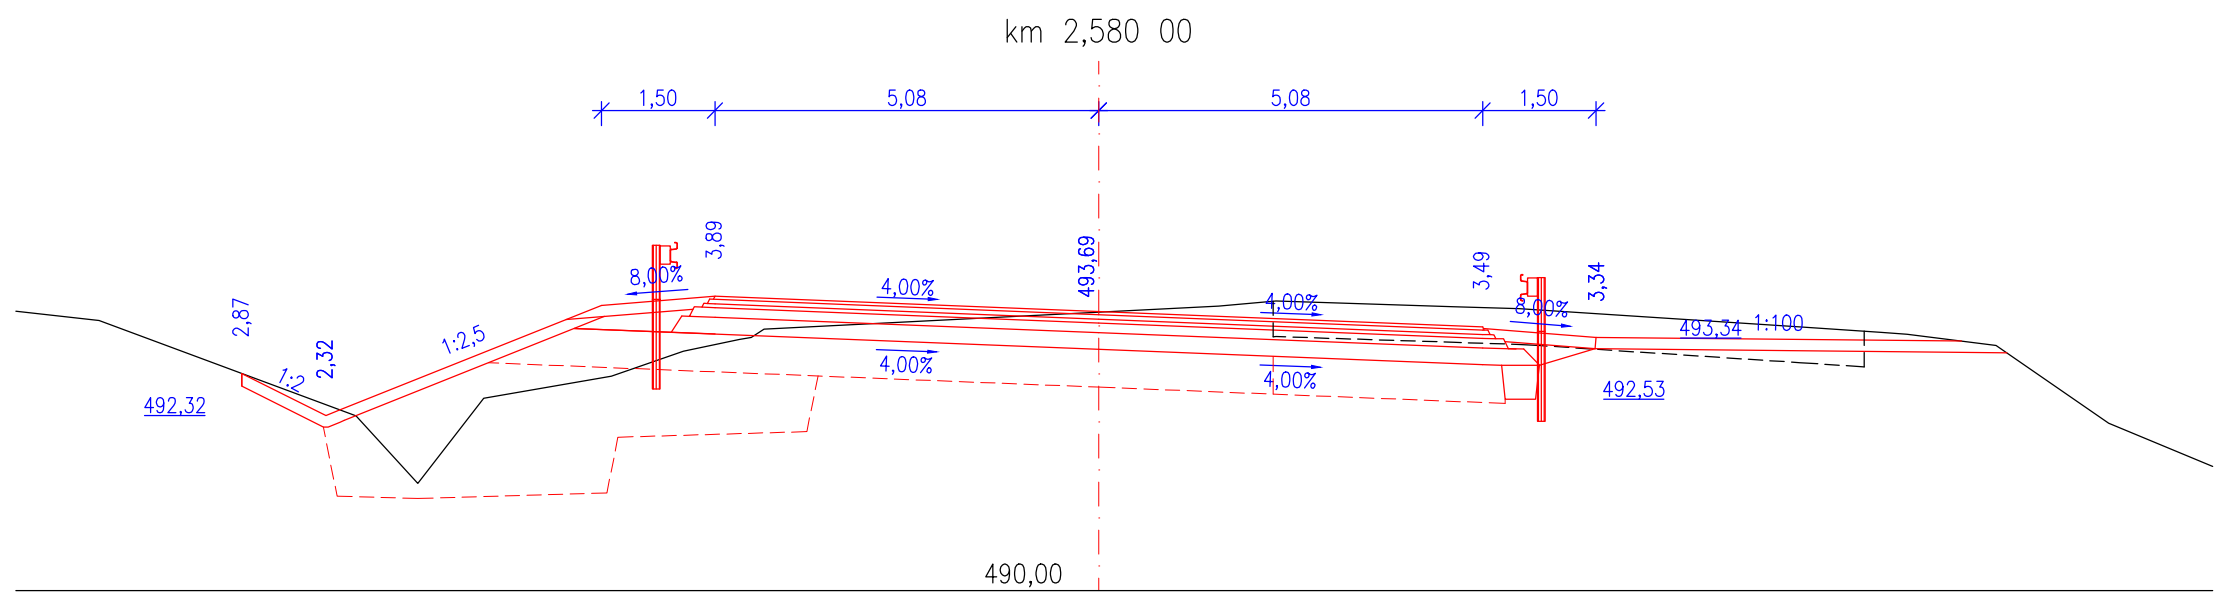


**II/360 TRNAVA - RUDÍKOV, 1. STAVBA
PŘÍČNÉ ŘEZY - SO 102 - 1. ČÁST
M 1:100**

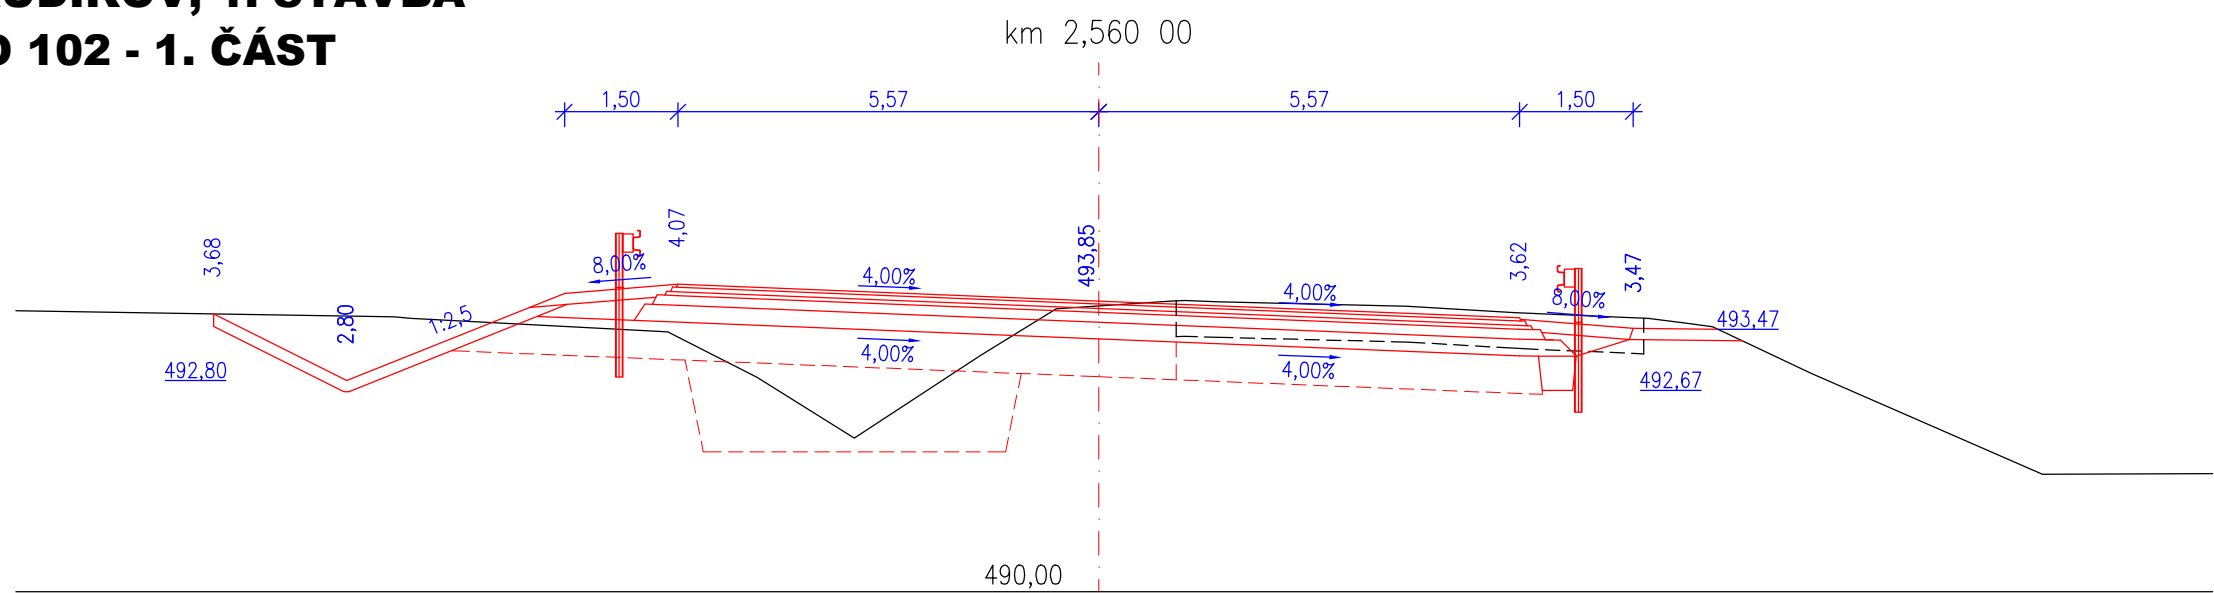

Výzkový systém Balti p.v.				Souřadný systém S-JTSK	
Sweco Hydroprojekt a.s. Ústředí Praha Tábořská 31, 140 16 Praha 4; praha@sweco.cz; www.sweco.cz					
VYPRACOVAL	Bc. Müller <i>Müller</i>	HIP	Ing. Sáček	T. KONTROLA	Ing. Landa
PROJEKTANT	Ing. Sáček <i>Sáček</i>	REDITEL DIVIZE	Ing. Charvátová <i>Charvátová</i>	DATUM	07/2021
OBJEDNATEL	Kraj Vysočina			OKRES	Třebíč
AKCE:	II/360 Trnava - Rudíkov, 1. stavba			ČÍSLO ZAKÁZKY	12-0111-0103
				STUPEŇ	PDPS
				FORMÁT	10 A4
				MÉRÍTKO	1:100
				ARCHIVNÍ ČÍSLO	002010/21/1
ČÁST STAVBY	SO 100 - Objekty pozemních komunikací			SO/PS	SO 102
PŘÍLOHA:	Příčné řezu - SO 102 - 1. část			ČÍSLO PŘÍLOHY	D.2.5.2a

Tato dokumentace včetně všech příloh (s výjimkou dat poskytnutých objednatel) je duševním vlastnictvím akciové společnosti Sweco Hydroprojekt a.s. Objednatel této dokumentace je oprávněn ji využít k účelům vyplývajícím z uzavřené smlouvy bez jakéhokoli omezení. Jiné osoby (jak fyzické, tak právnické) nejsou bez předchozího výslovného souhlasu objednatel oprávněny touto dokumentací ani její části jakkoli využívat, kopírovat ani jiným způsobem rozšiřovat nebo zjišťovat další osobám.

Poznámka: Podpisy zpracovatele jsou připojeny podle k výšku číslo 01 nebo originální přílohy (matrik).