
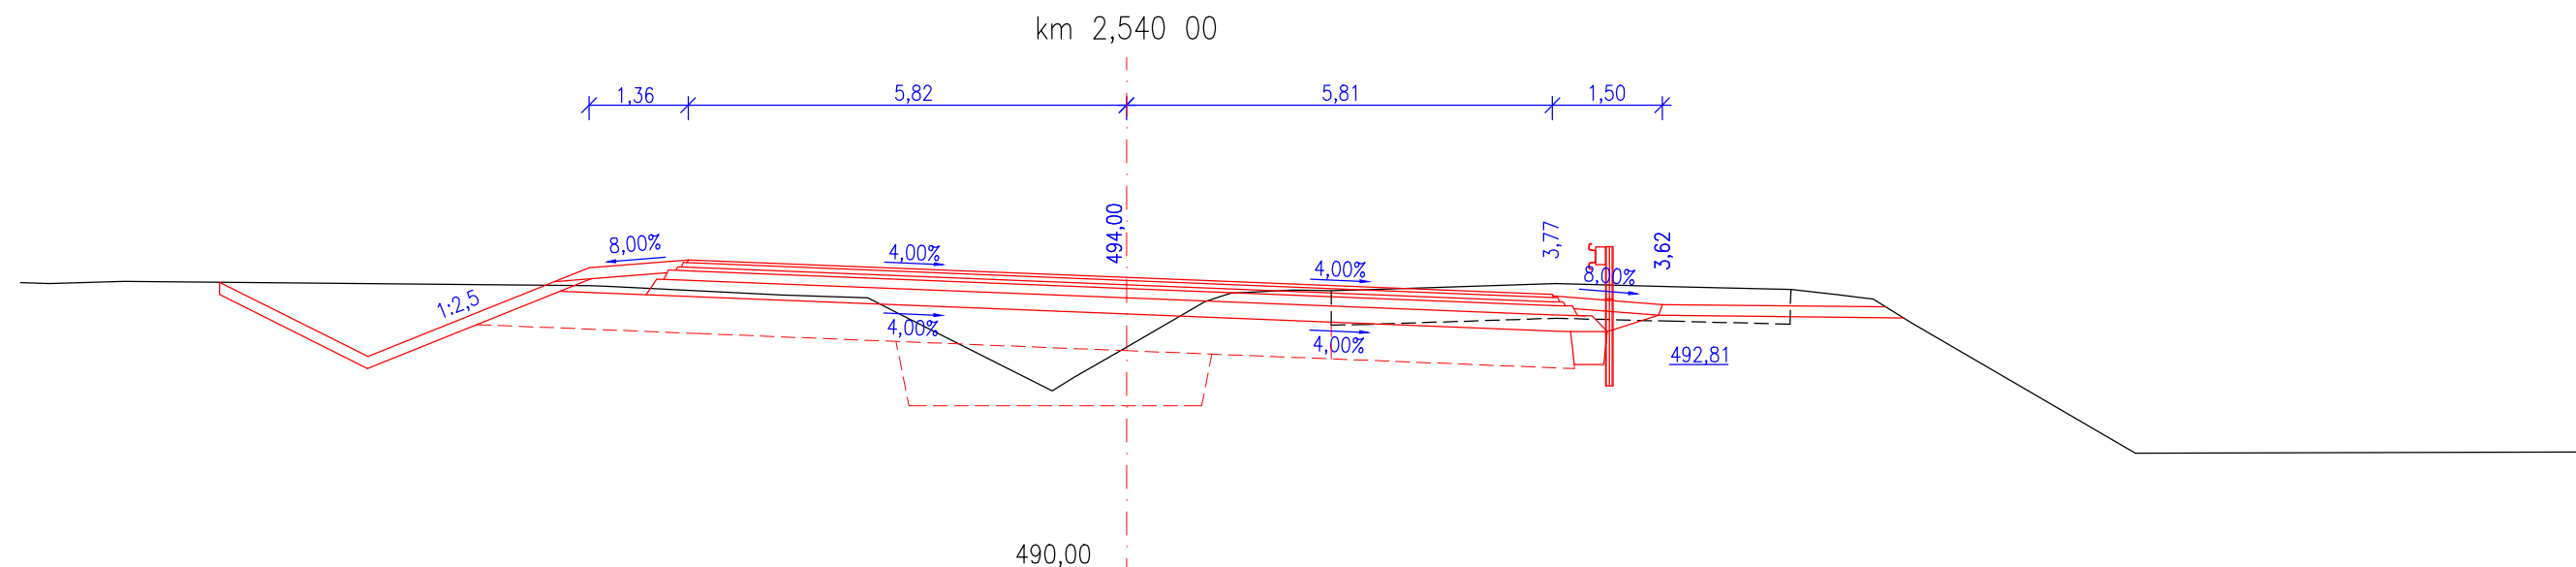
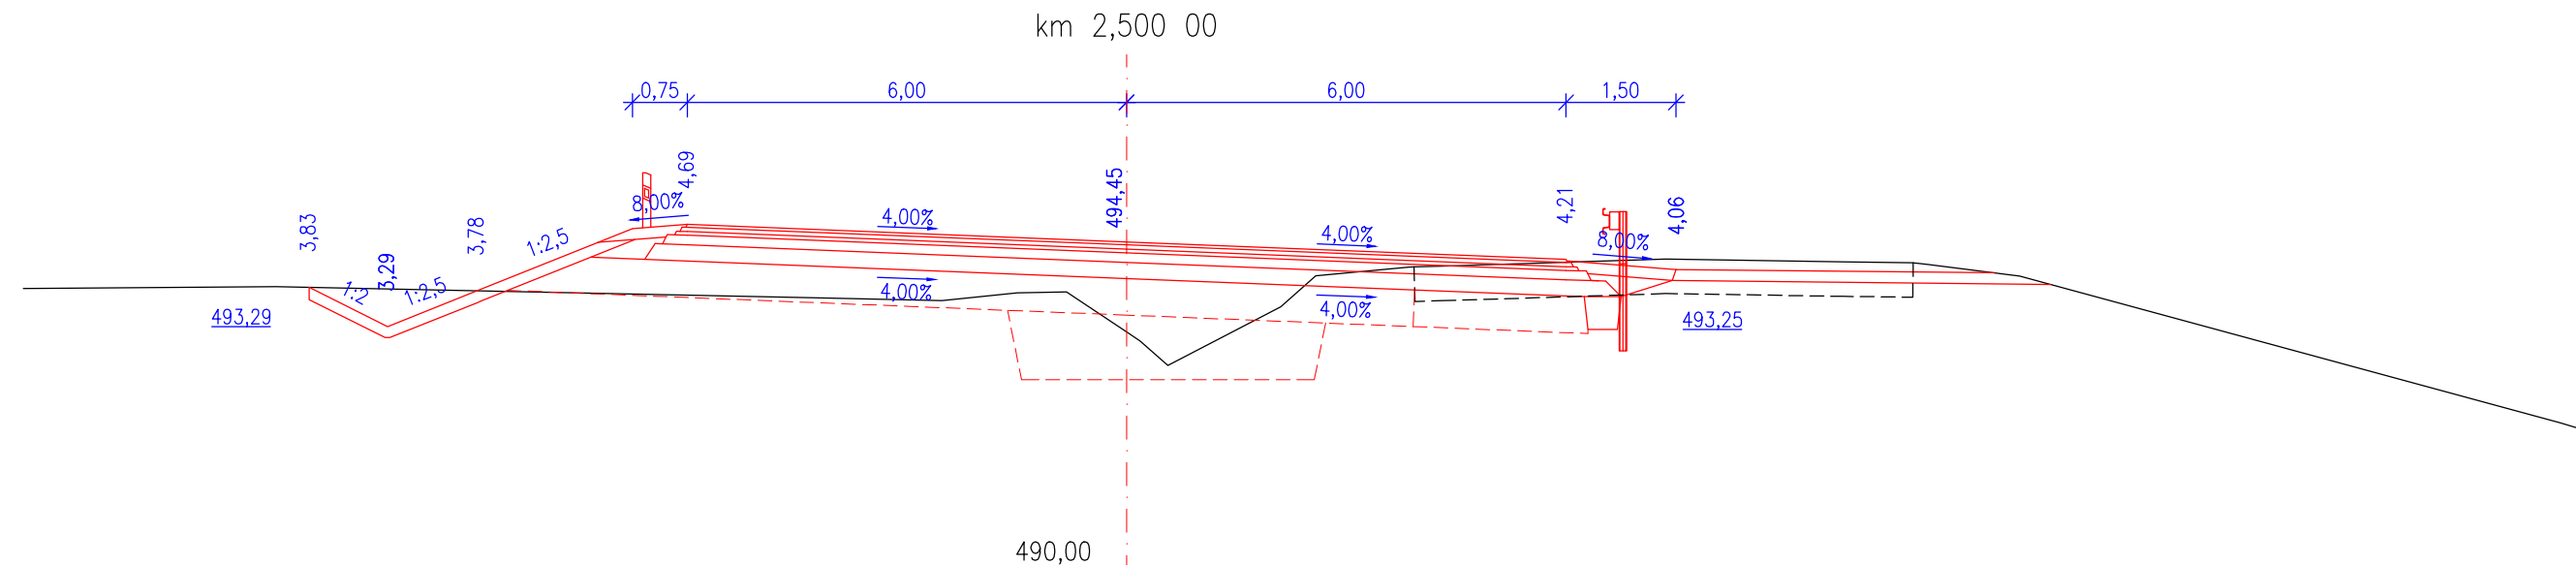
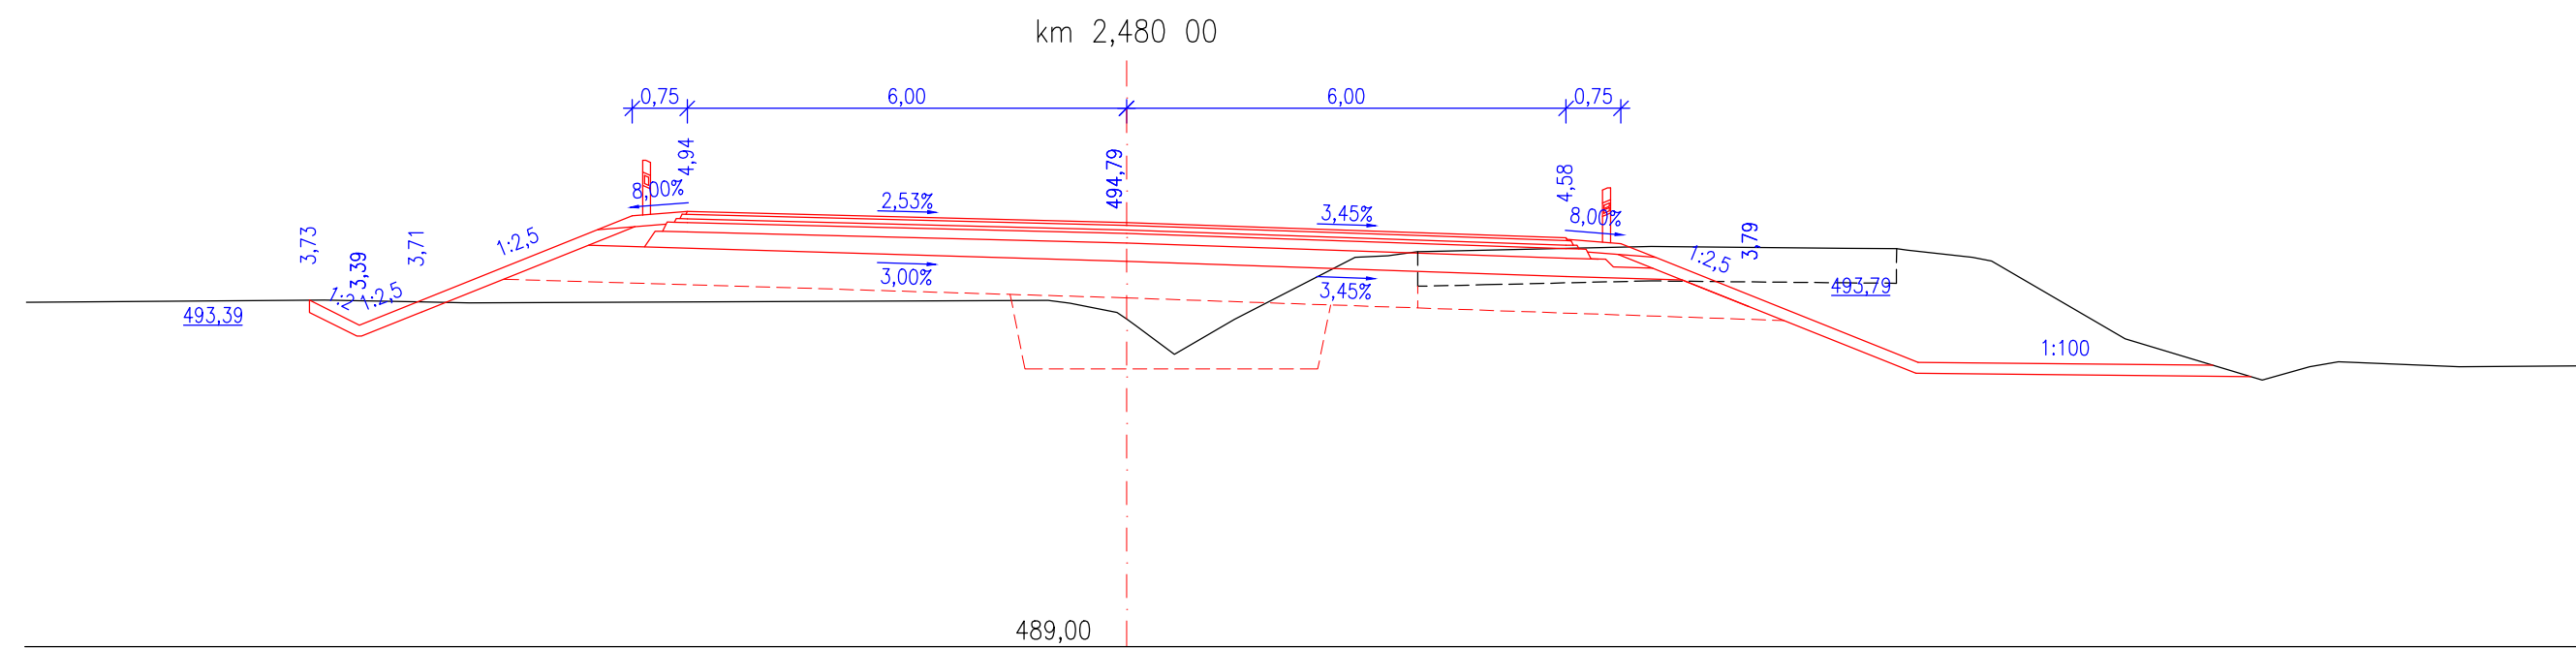
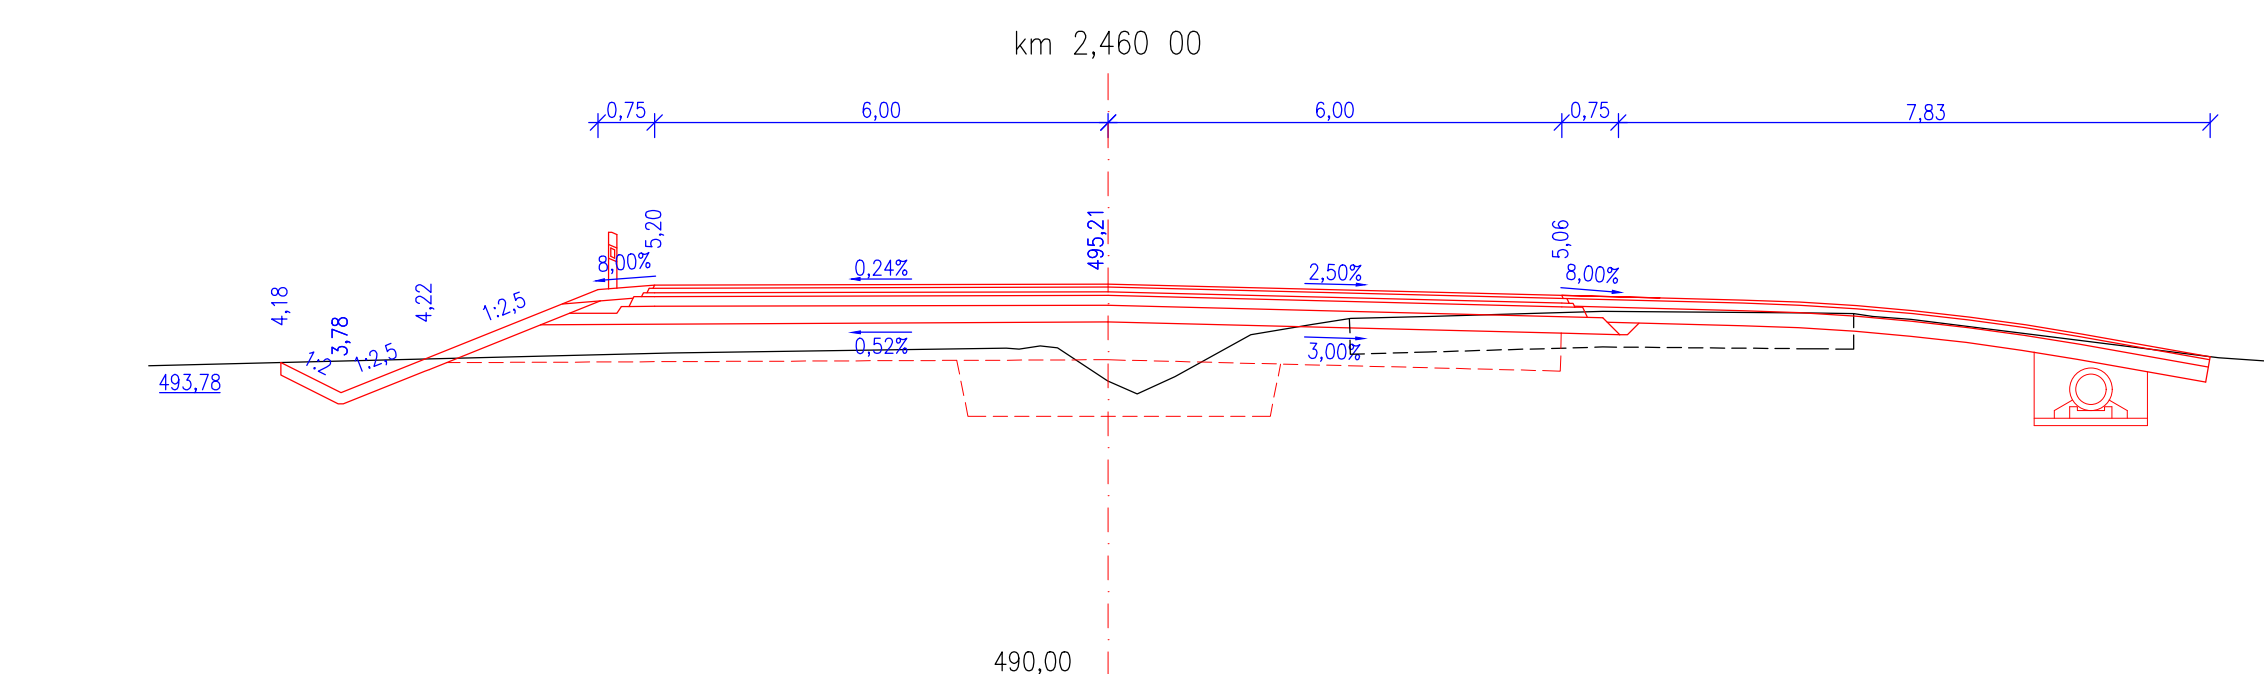
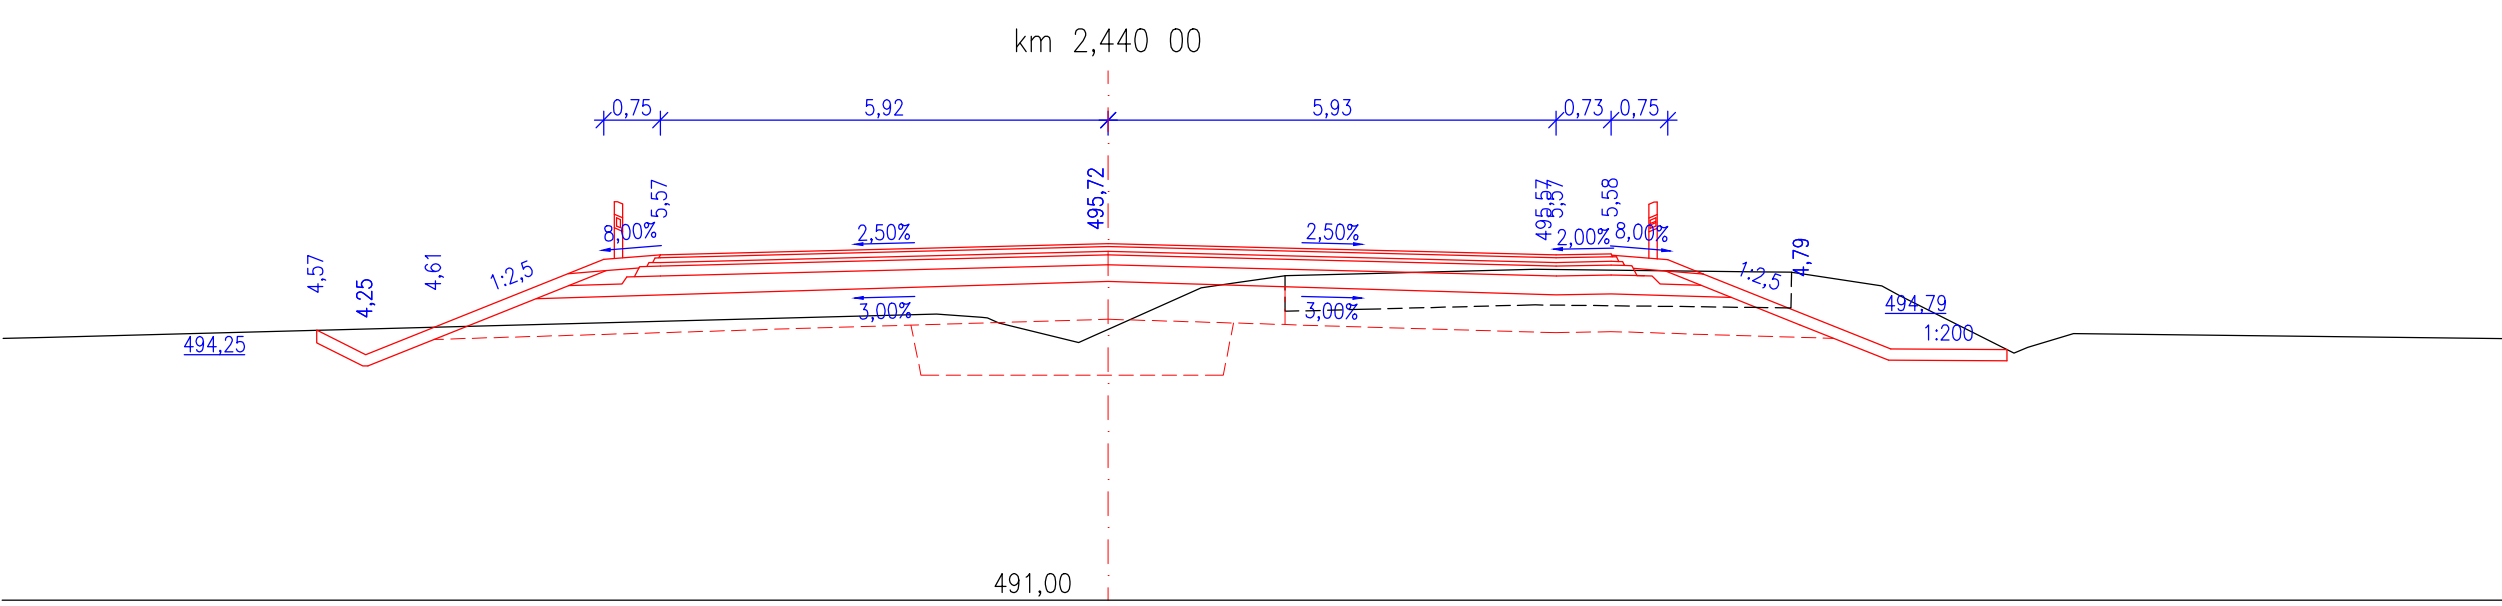
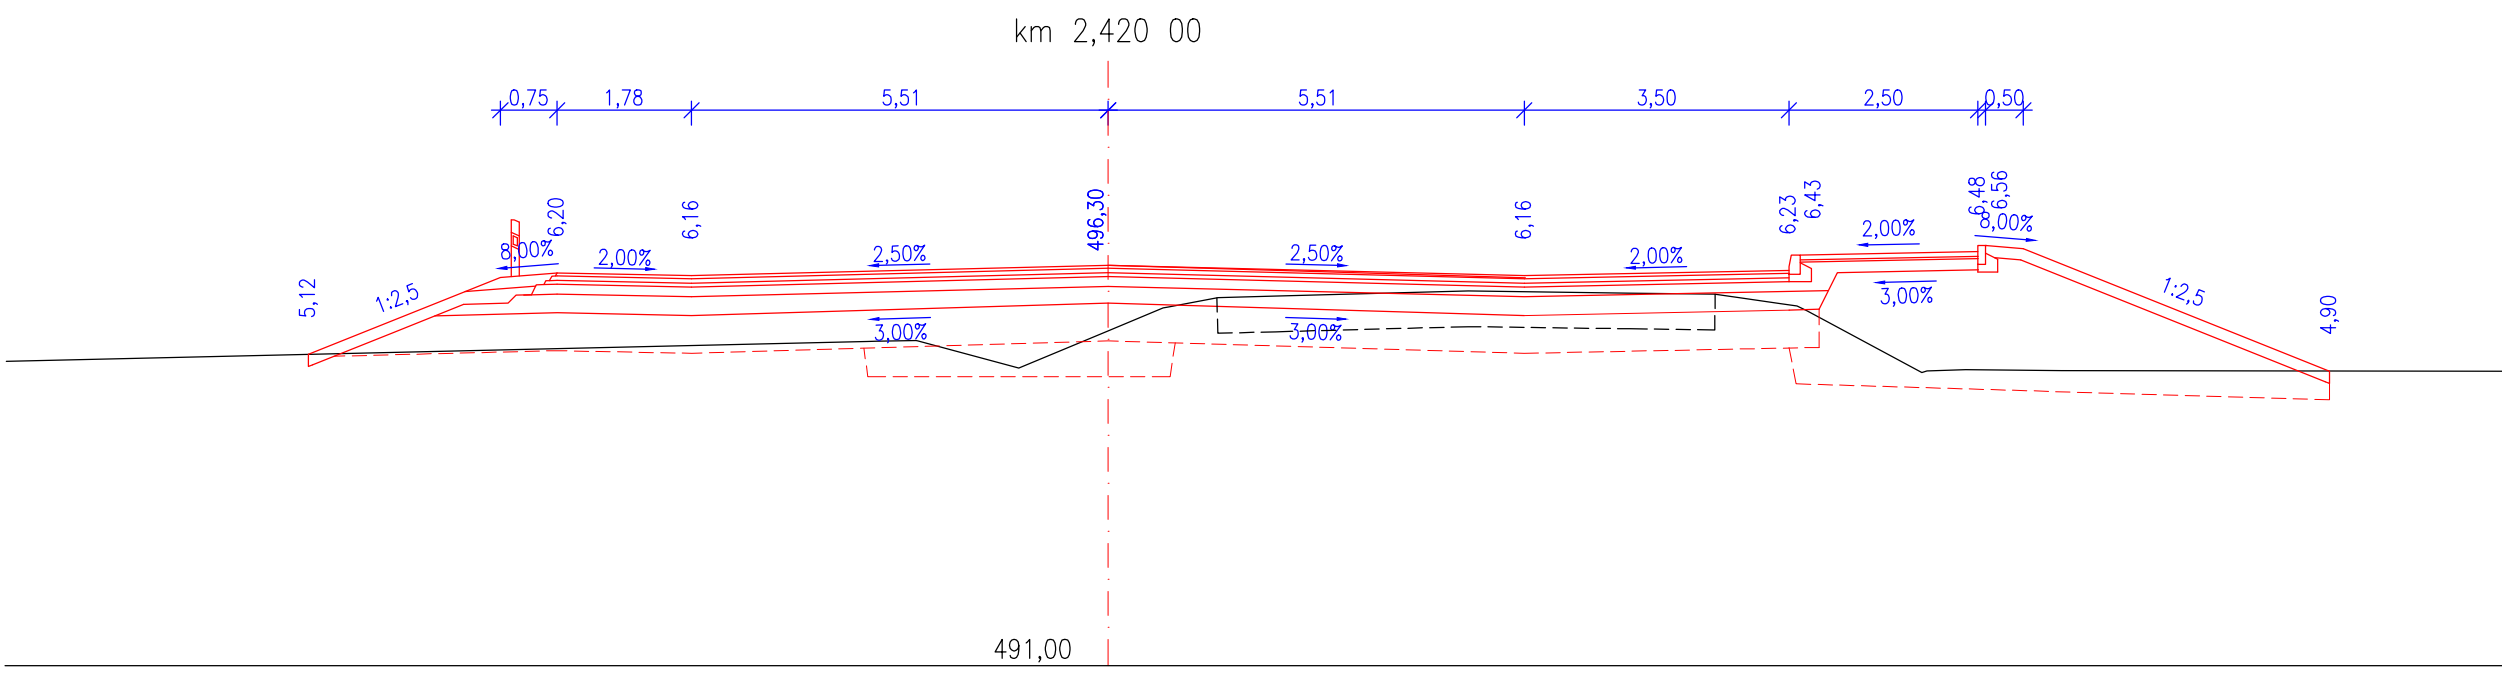
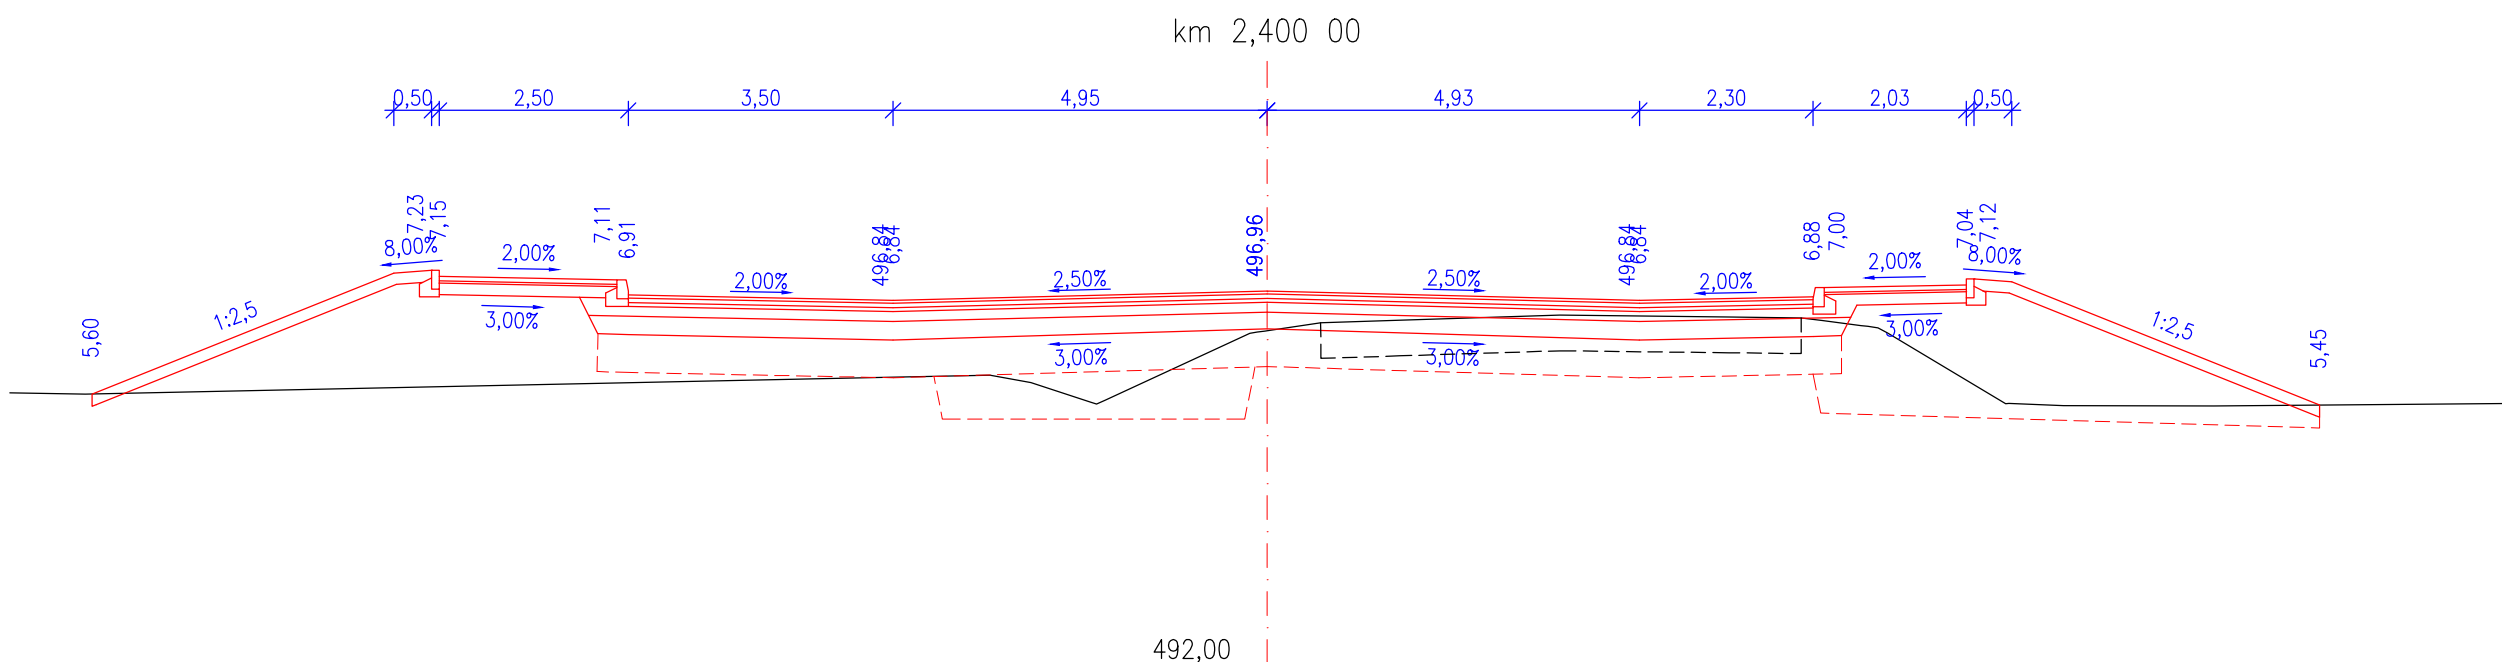
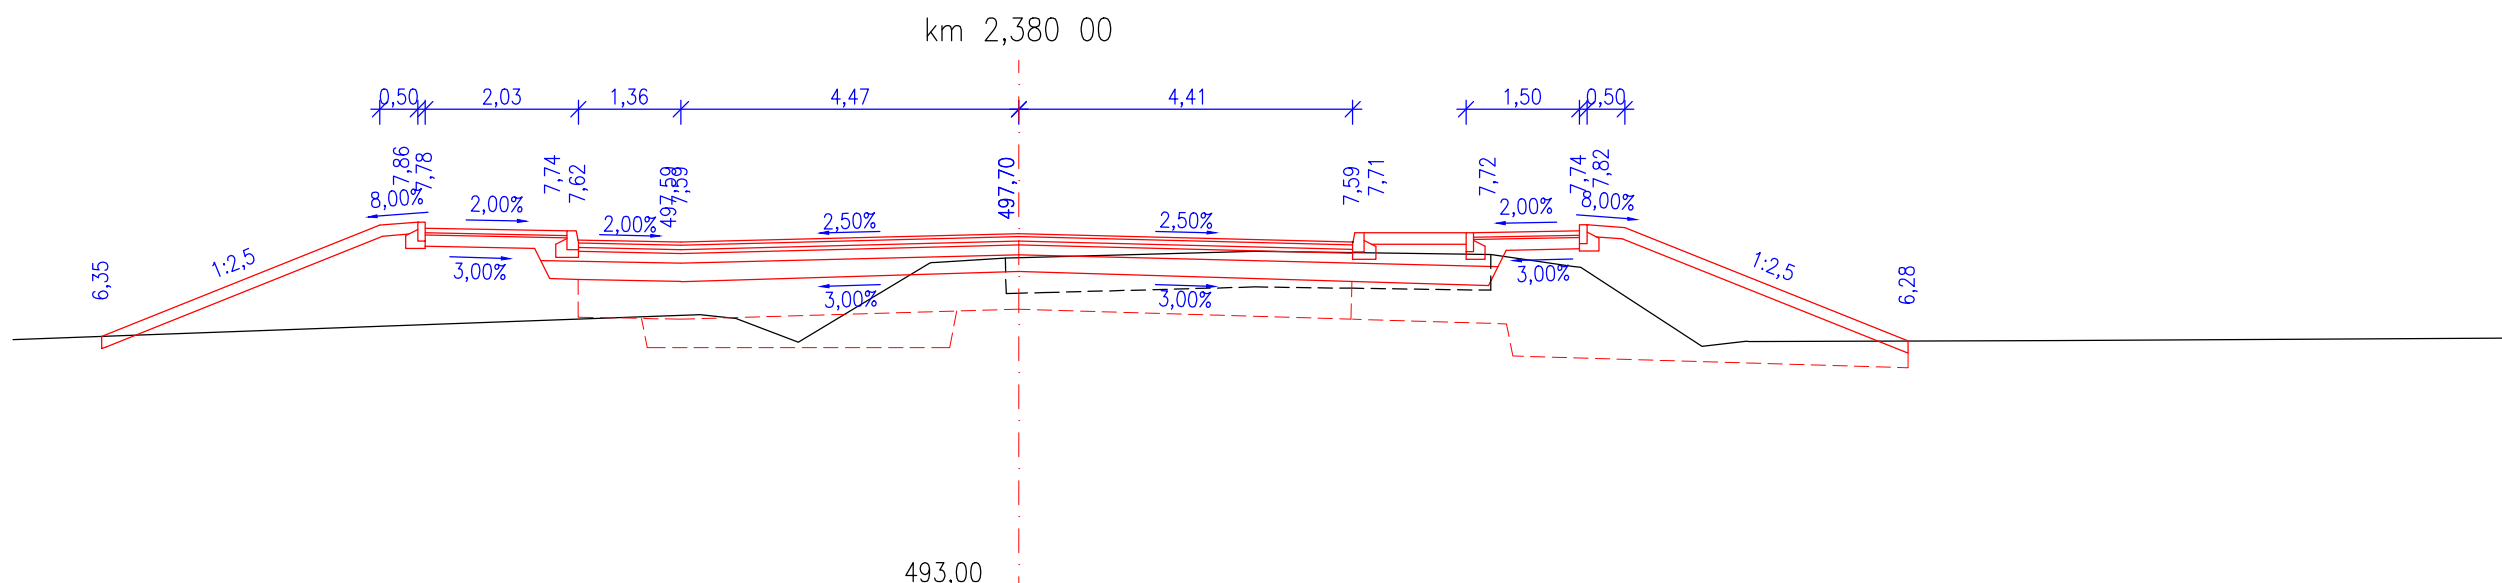
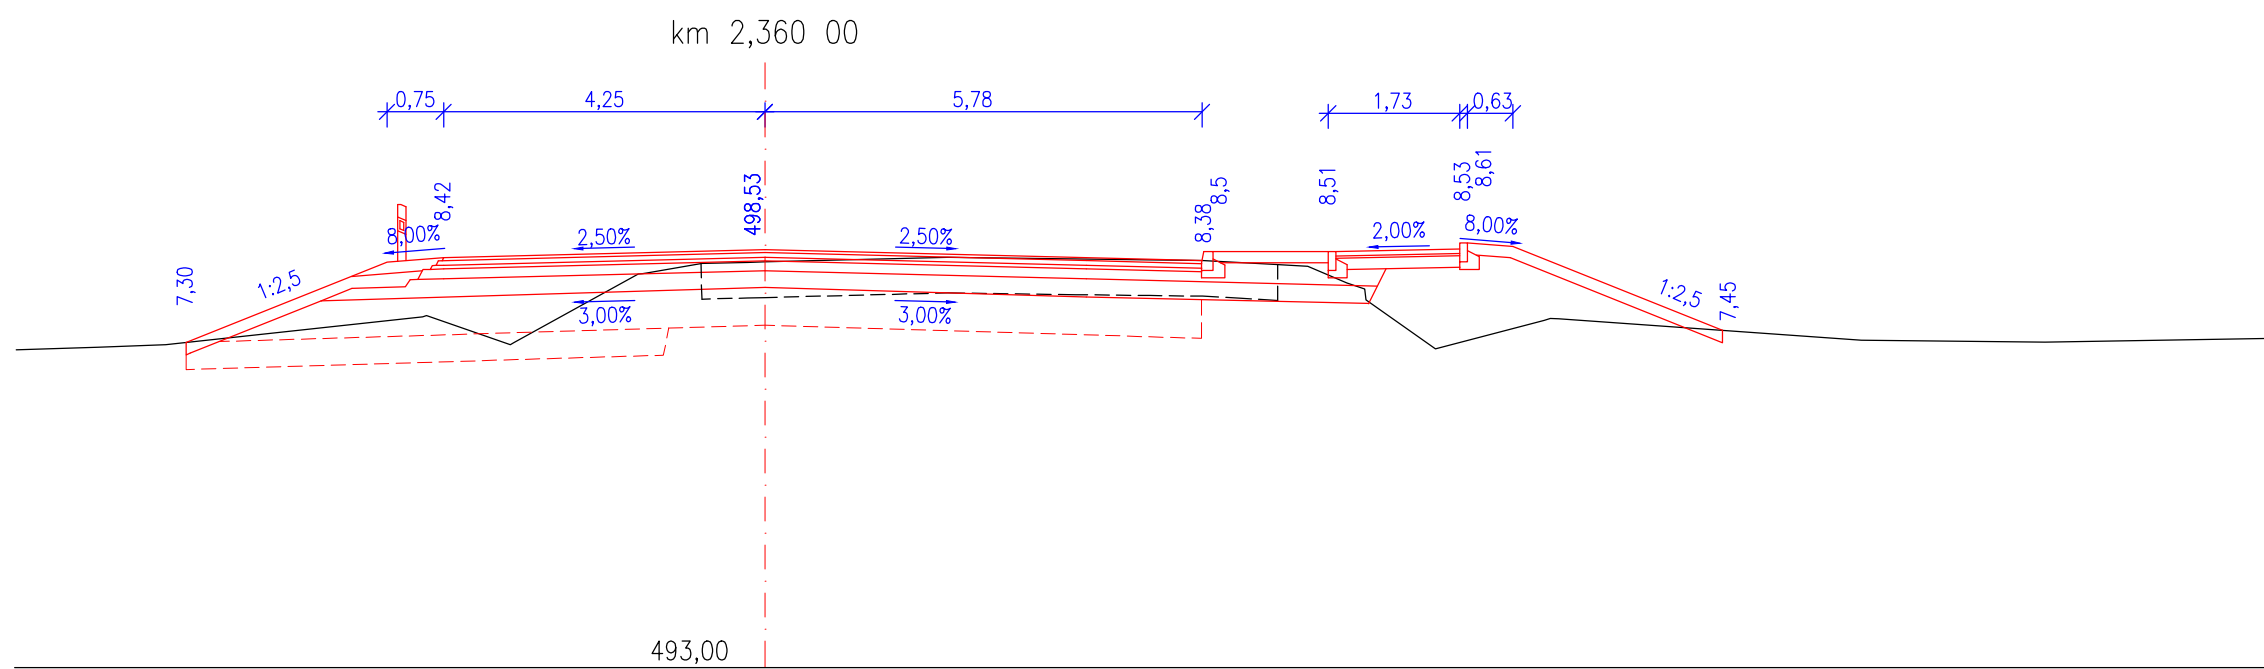
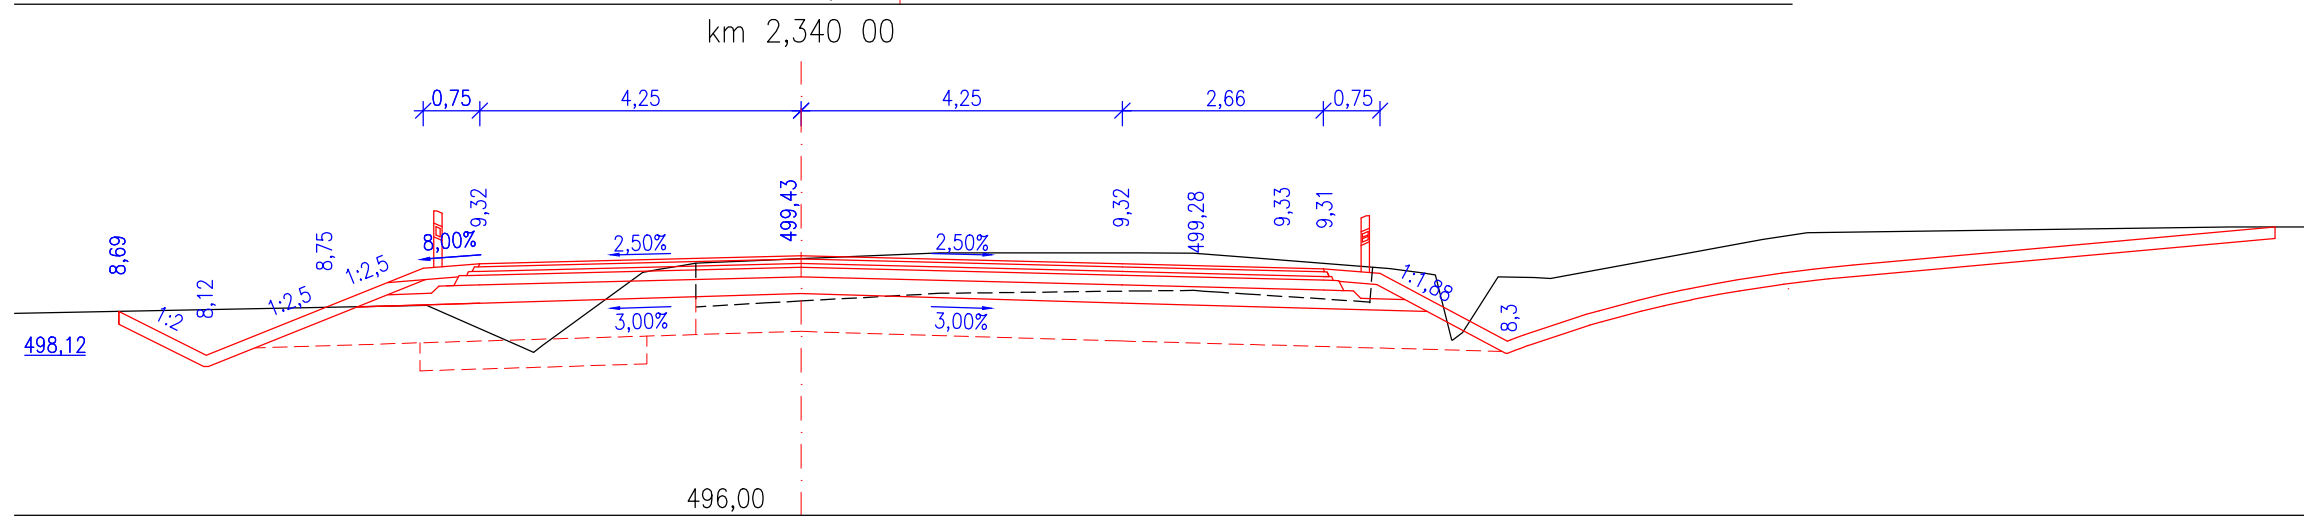
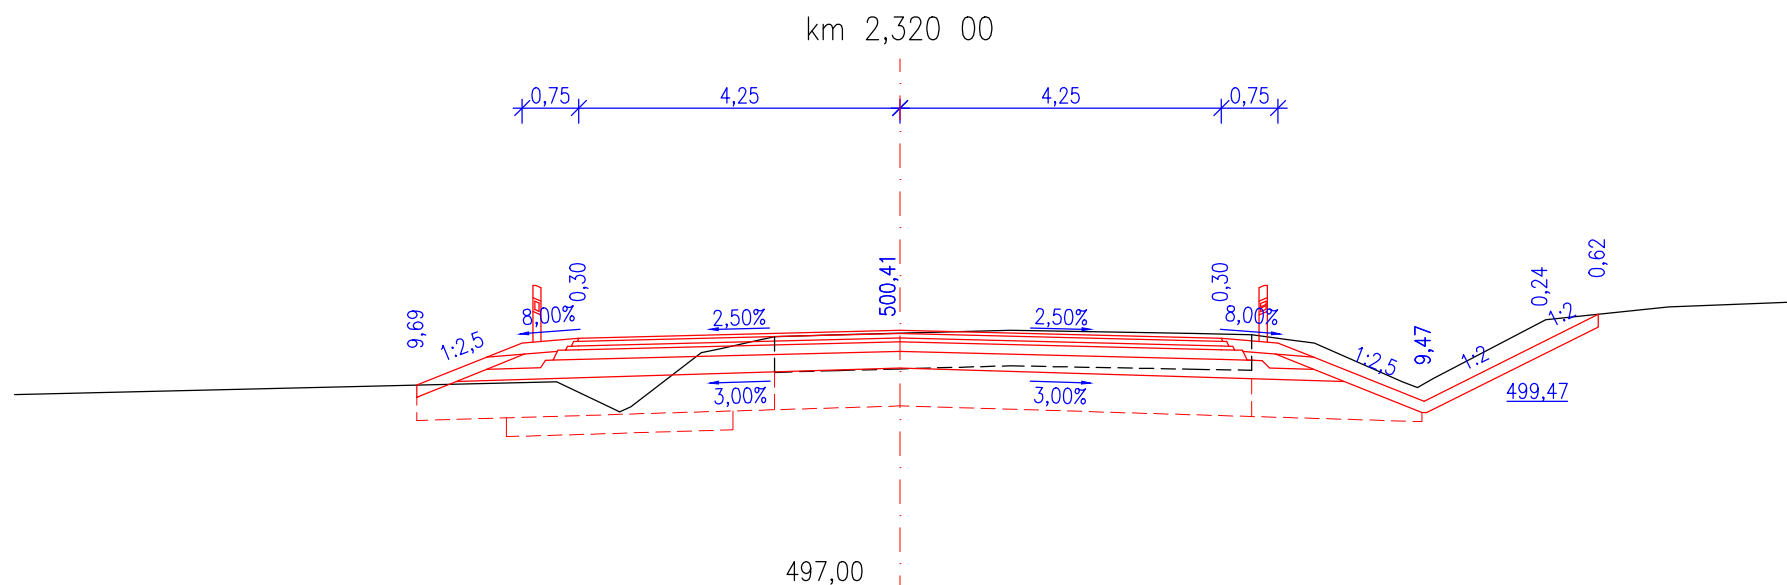
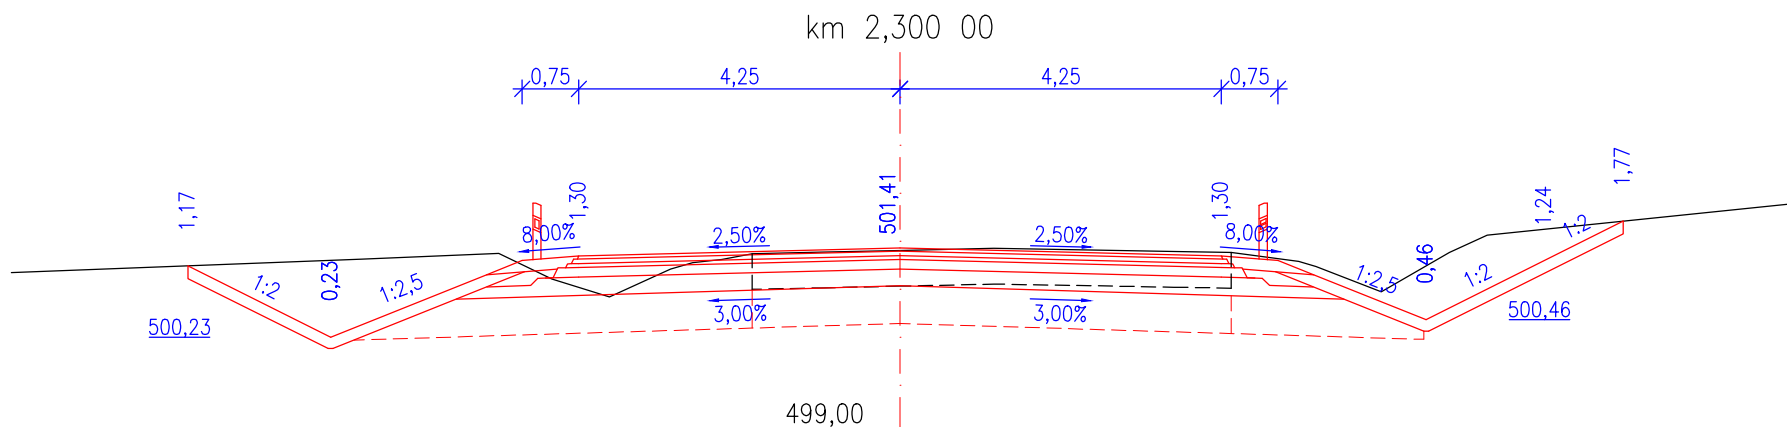
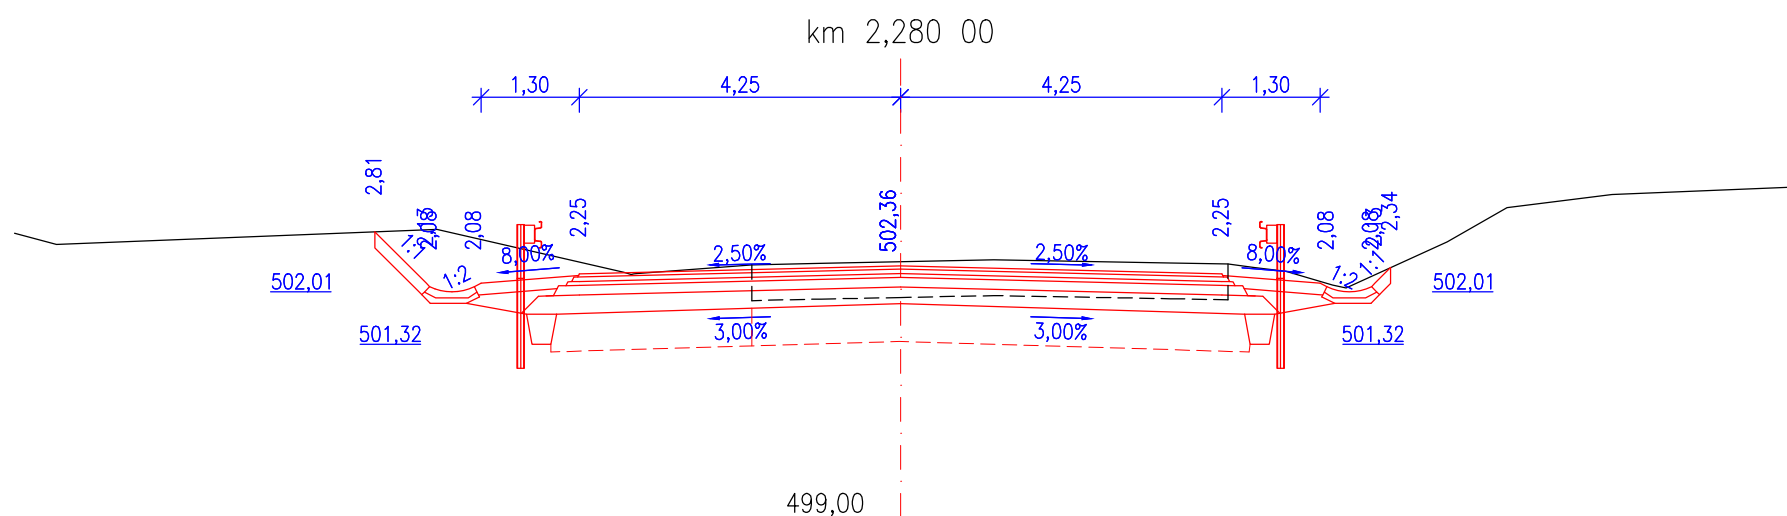
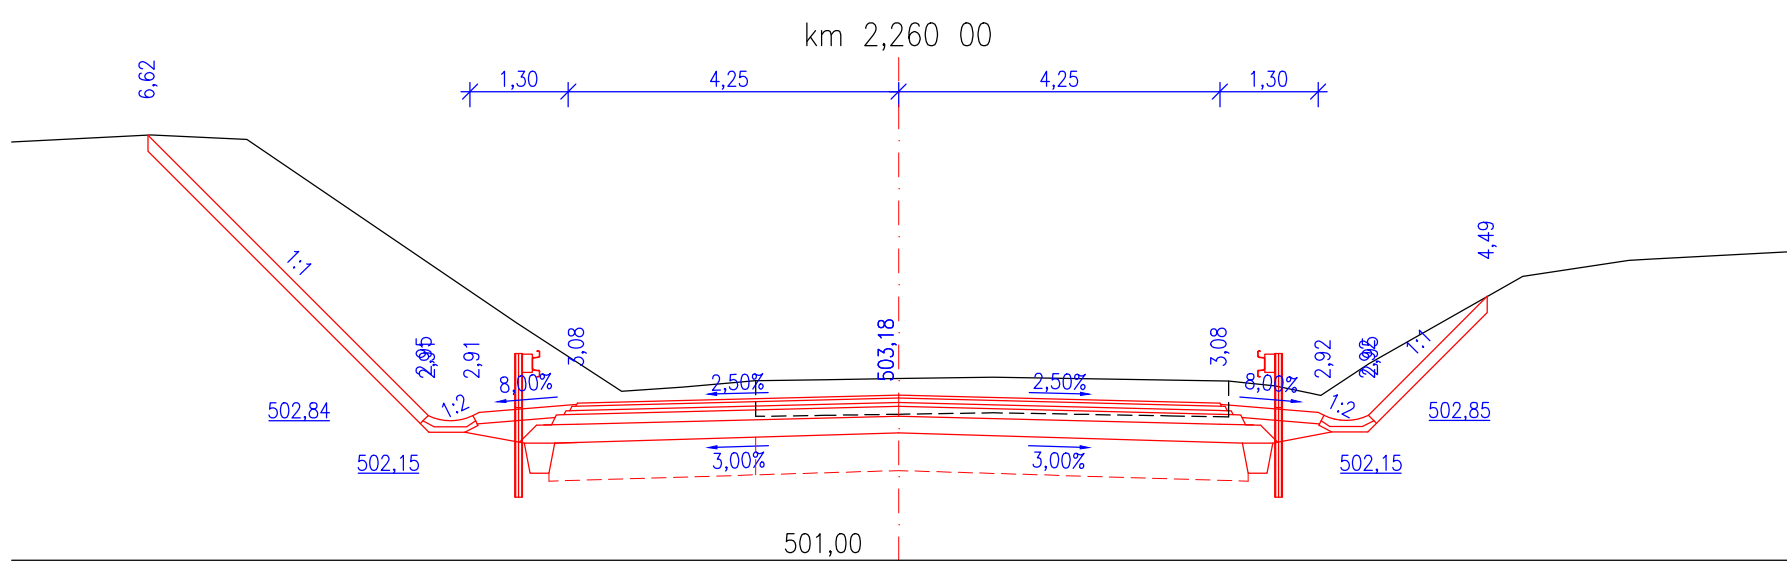
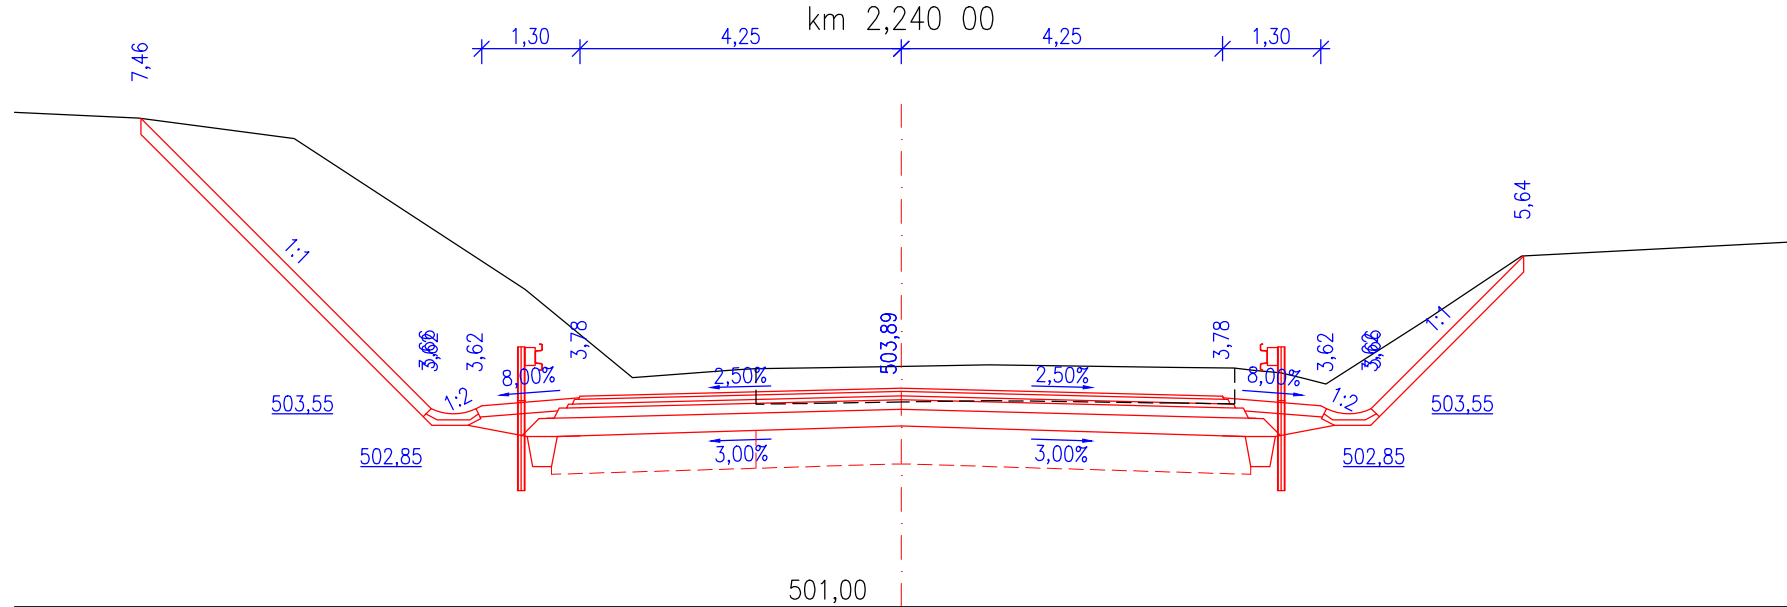


II/360 TRNAVA - RUDÍKOV, 1. STAVBA
PŘÍČNÉ ŘEZY - SO 101 - 3. ČÁST
M 1:100

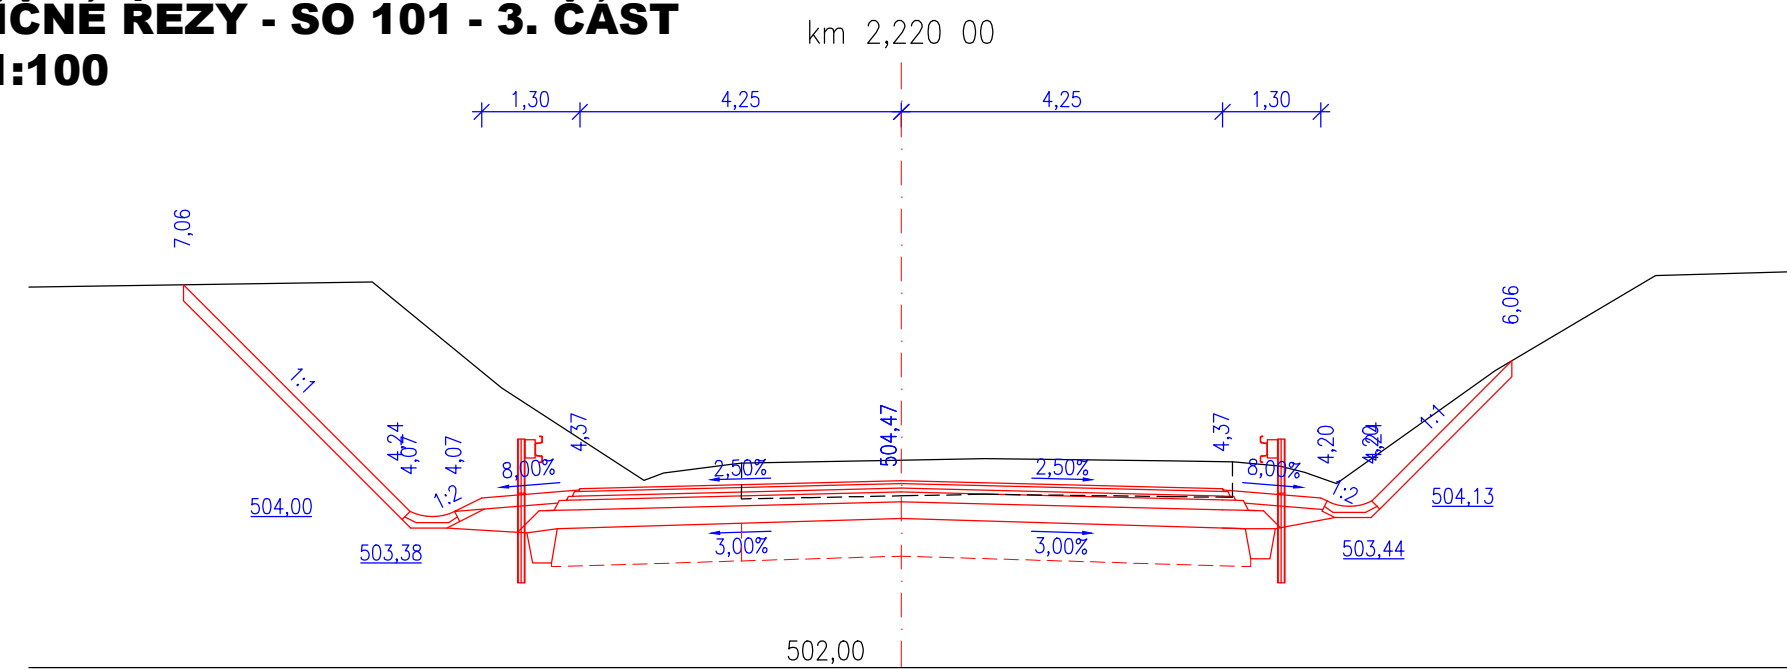

Výškový systém Balt p.v. Táborská 31, 140 16 Praha 4; praha4@sweco.cz; www.sweco.cz			Soudržný systém S-JTSK		
Sweco Hydroprojekt a.s. Ústředí Praha			SWECO		
VYPRACOVAL	Bc. Müller <i>Müller</i>	HIP	Ing. Sáček	T. KONTROLA	Ing. Landa
PROJEKTANT	Ing. Sáček <i>Sáček</i>	REDITEL DIVIZE	Ing. Charvátová <i>Charvátová</i>	datum	07/2021
OBJEDNATEL	Kraj Vysočina			OKRES	Třebíč
AKCE:	II/360 Třnava - Rudíkov, 1. stavba			ČÍSLO ZAKÁZKY	12-0111-0103
				STUPEŇ	PDPs
				FORMÁT	10 A4
				MĚŘITKO	1:100
				ARCHIVNÍ ČÍSLO	002009/21/1
ČÁST STAVBY	SO 100 - Objekty pozemních komunikací			SOPS	SO 101
PŘÍLOHA:	Příčné řezy - SO 101 - 3. část			ČÍSLO PŘÍLOHY	D.2.5.1c

Tato dokumentace včetně všech příloh (s výjimkou dat poskytnutých objednatelům) je duševním vlastnictvím akciové společnosti Sweco Hydroprojekt a.s. Objednatel této dokumentace je oprávněn ji využít k účelům vyplývajícím z uzavřené smlouvy bez jakéhokoli omezení. Jiné osoby (jak fyzické, tak právnické) nejsou bez předchozího výslovného souhlasu objednatelů oprávněny tuto dokumentaci ani její části jakkoli využívat, kopírovat (ani jiným způsobem rozmnožovat) nebo zjišťovat další osobám.

Poznámka: Podpisy zpracovatelů jsou připojeny pouze k výstisku číslo 01 nebo originálu přílohy (matrici).