



II/360 TRNAVA - RUDÍKOV, 1. STAVBA, VÁŽNÍ ZÓNA  
PROPUSTKY  
M 1:50

km 0,009 53  
II/360 TRNAVA - RUDÍKOV, 1. STAVBA, VÁŽNÍ ZÓNA  
VZOROVÝ PŘÍČNÝ ŘEZ - PROPUSTEK Č. VZ-1

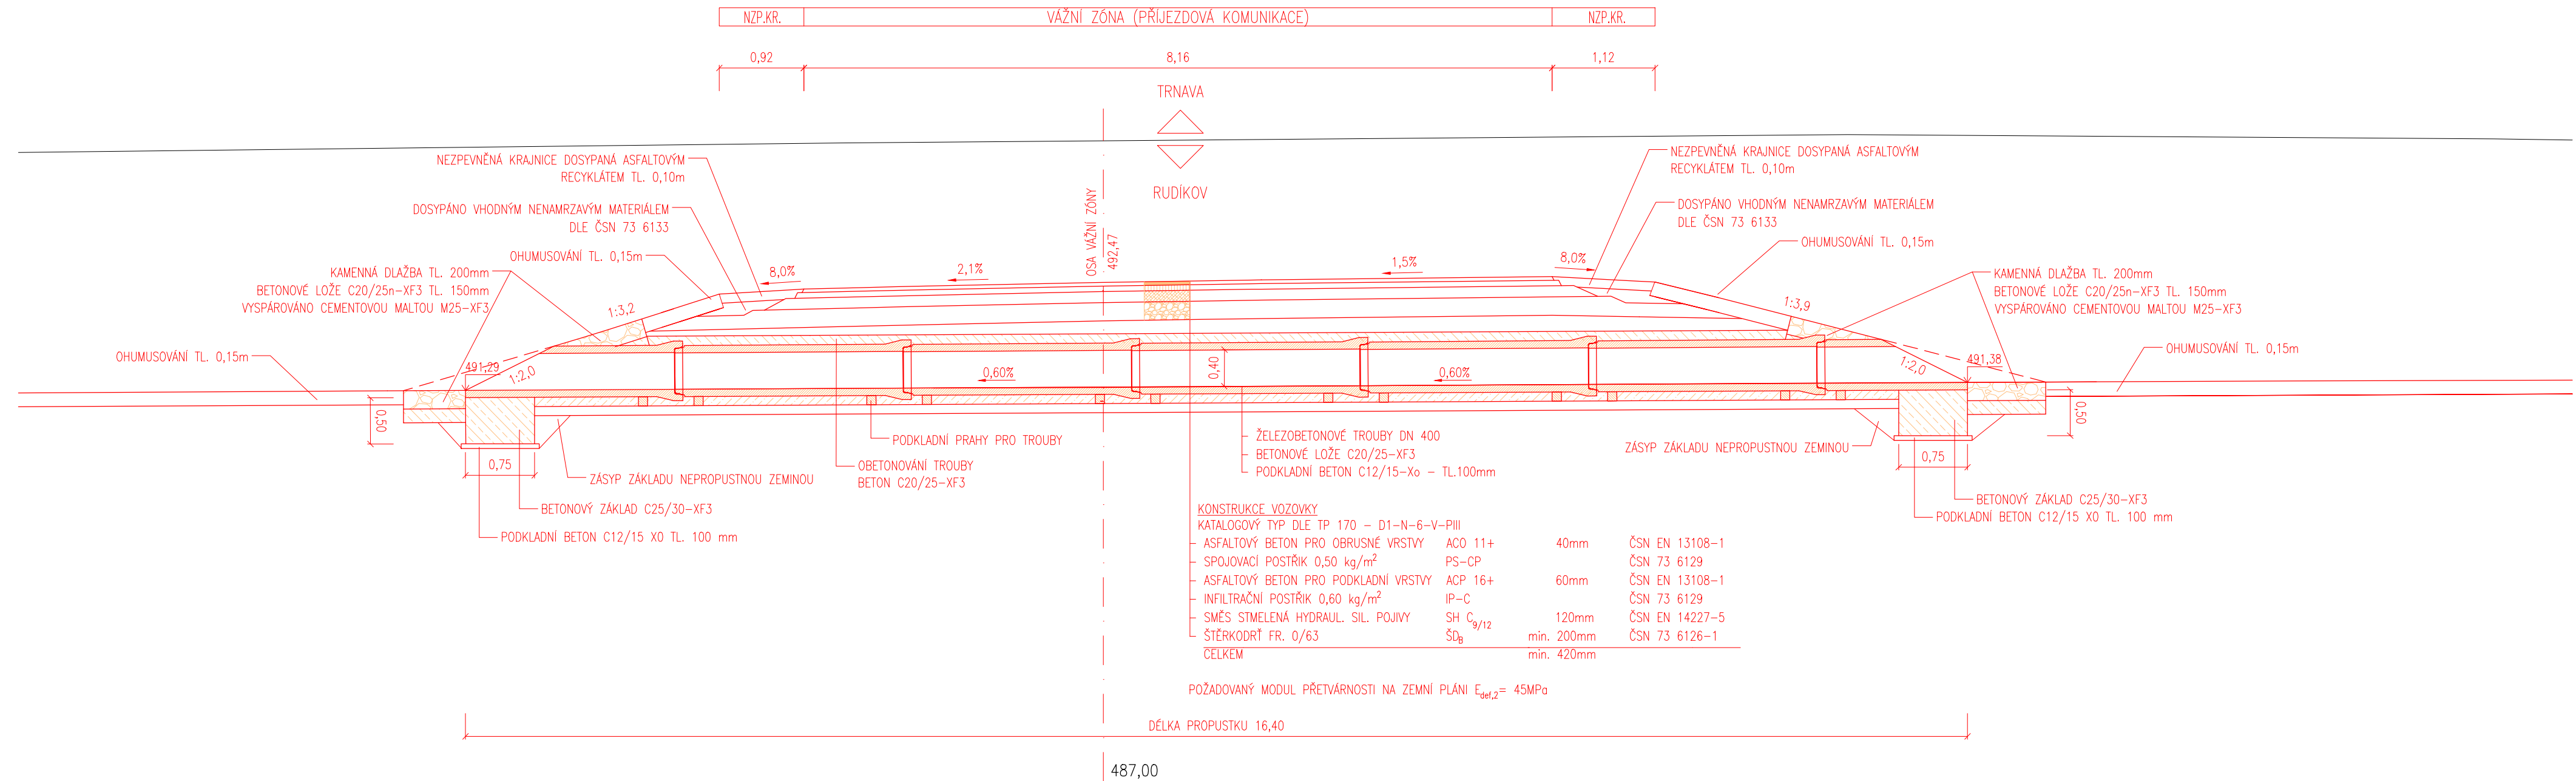

km 0,124 10  
II/360 TRNAVA - RUDÍKOV, 1. STAVBA, VÁŽNÍ ZÓNA  
VZOROVÝ PŘÍČNÝ ŘEZ - PROPUSTEK Č. VZ-2

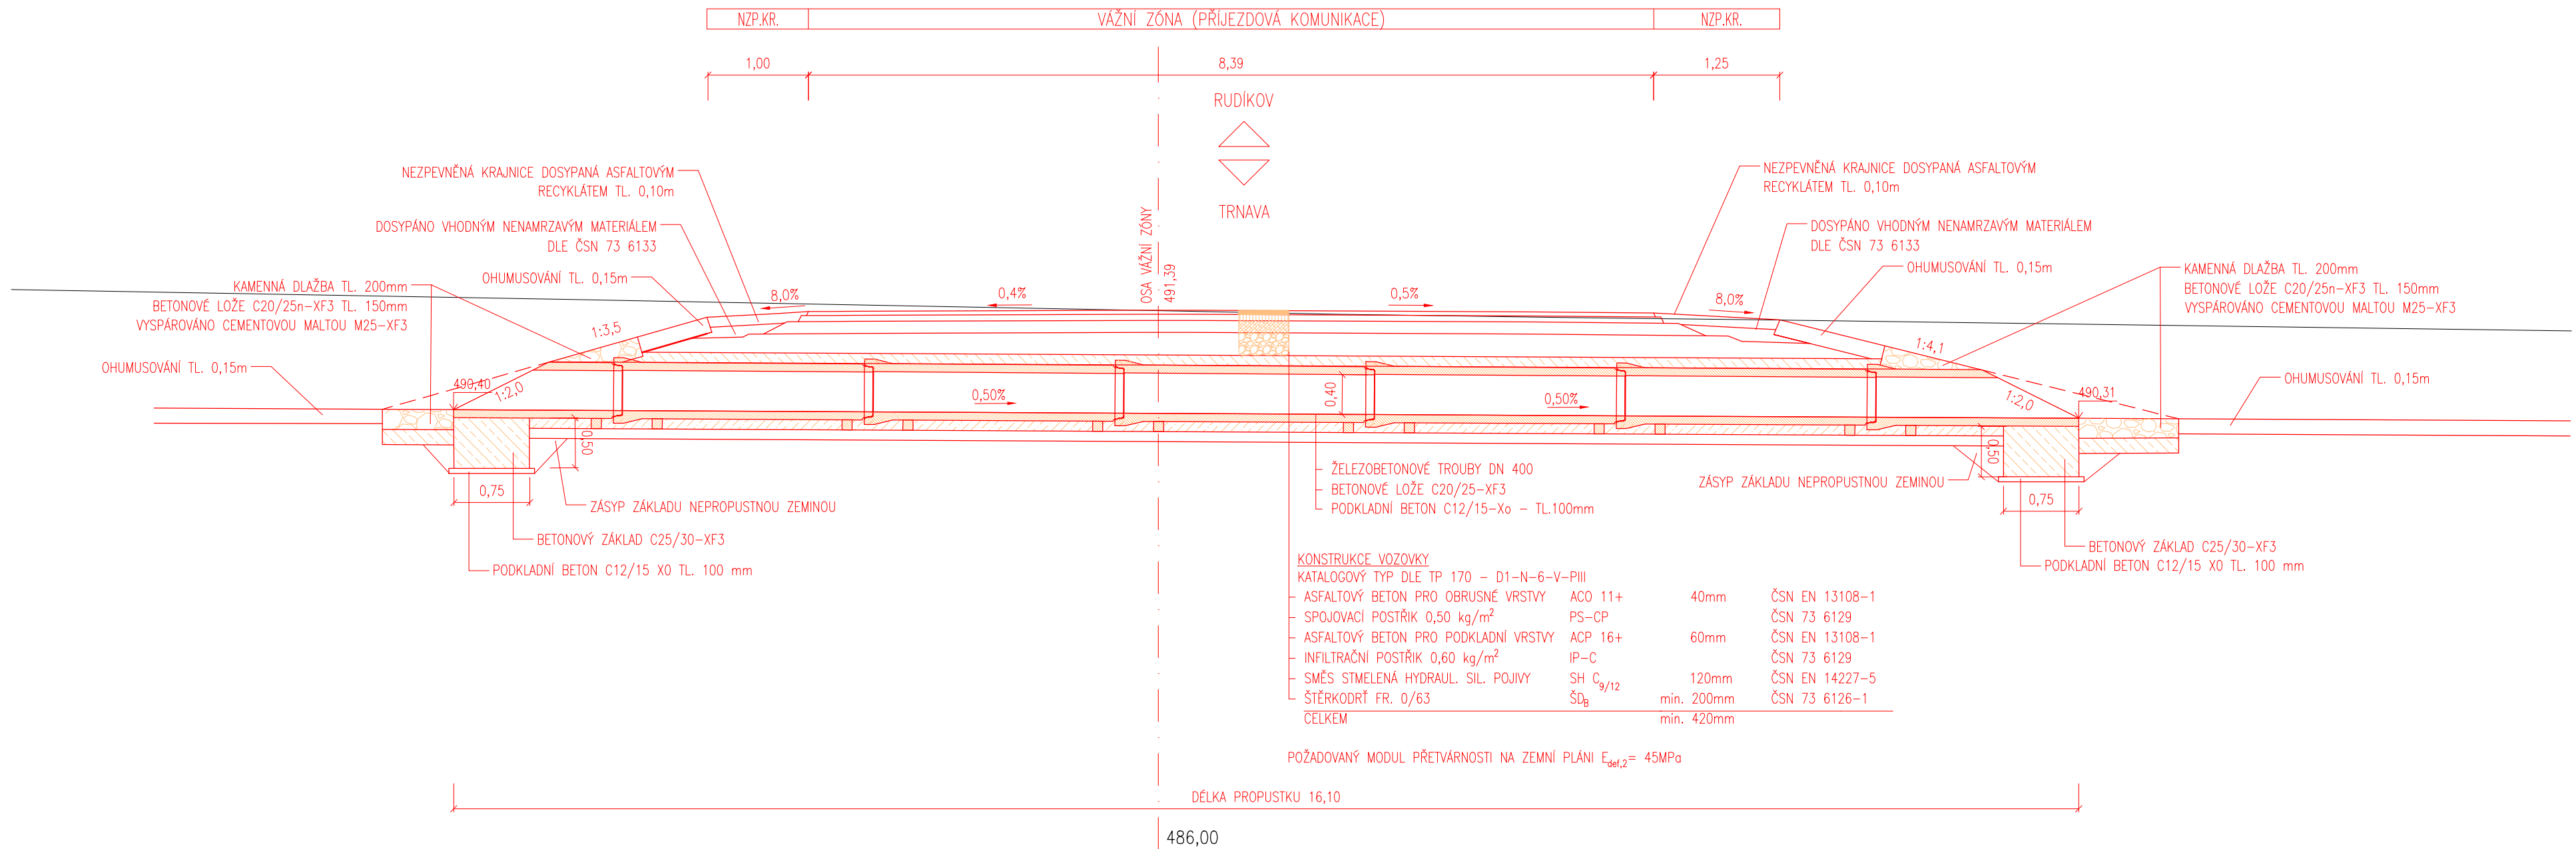

Výškový systém Balt p.v.				Souřadný systém S-JTSK	
Sweco Hydroprojekt a.s. Ústředí Praha Táborská 31, 140 16 Praha 4; praha@sweco.cz; www.sweco.cz				<b>SWECO</b> 	
VYPRACOVAL	Ing. Sáček	HIP	Ing. Sáček	T. KONTROLA	Ing. Landa
PROJEKTANT	Ing. Sáček 	ŘEDITEL DIVIZE	Ing. Charvátová 	DATUM	08/2022
OBJEDNATEL	Kraj Vysočina			OKRES	Třebíč
AKCE:  II/360 Trnava - Rudíkov, 1. stavba, vážní zóna				ČÍSLO ZAKÁZKY	12-0111-0303
				STUPEŇ	PDPS
				FORMÁT	7 A4
				MĚŘÍTKO	1:50
				ARCHIVNÍ ČÍSLO	004630/22/1
				ČÁST STAVBY	SO 114 - Vážní zóna
PŘÍLOHA:  Propustky				ČÍSLO PŘÍLOHY	D.1.6

Tato dokumentace včetně všech příloh (s výjimkou dat poskytnutých objednatel) je duševním vlastnictvím akciové společnosti Sweco Hydroprojekt a.s. Objednatel této dokumentace je oprávněn ji využít k účelům vyplývajícím z uzavřené smlouvy bez jakéhokoliv omezení. Jiné osoby (jak fyzické, tak právnické) nejsou bez předchozího výslovného souhlasu objednatelů oprávněny tuto dokumentaci ani její části jakkoli využívat, kopírovat (ani jiným způsobem rozmnožovat) nebo zprůhlášení dalším osobám.  
Poznámka: Podpisy zpracovatelů jsou připojeny pouze k výstisku číslo 01 nebo originálu přílohy (matrice).