



M 1:500/50

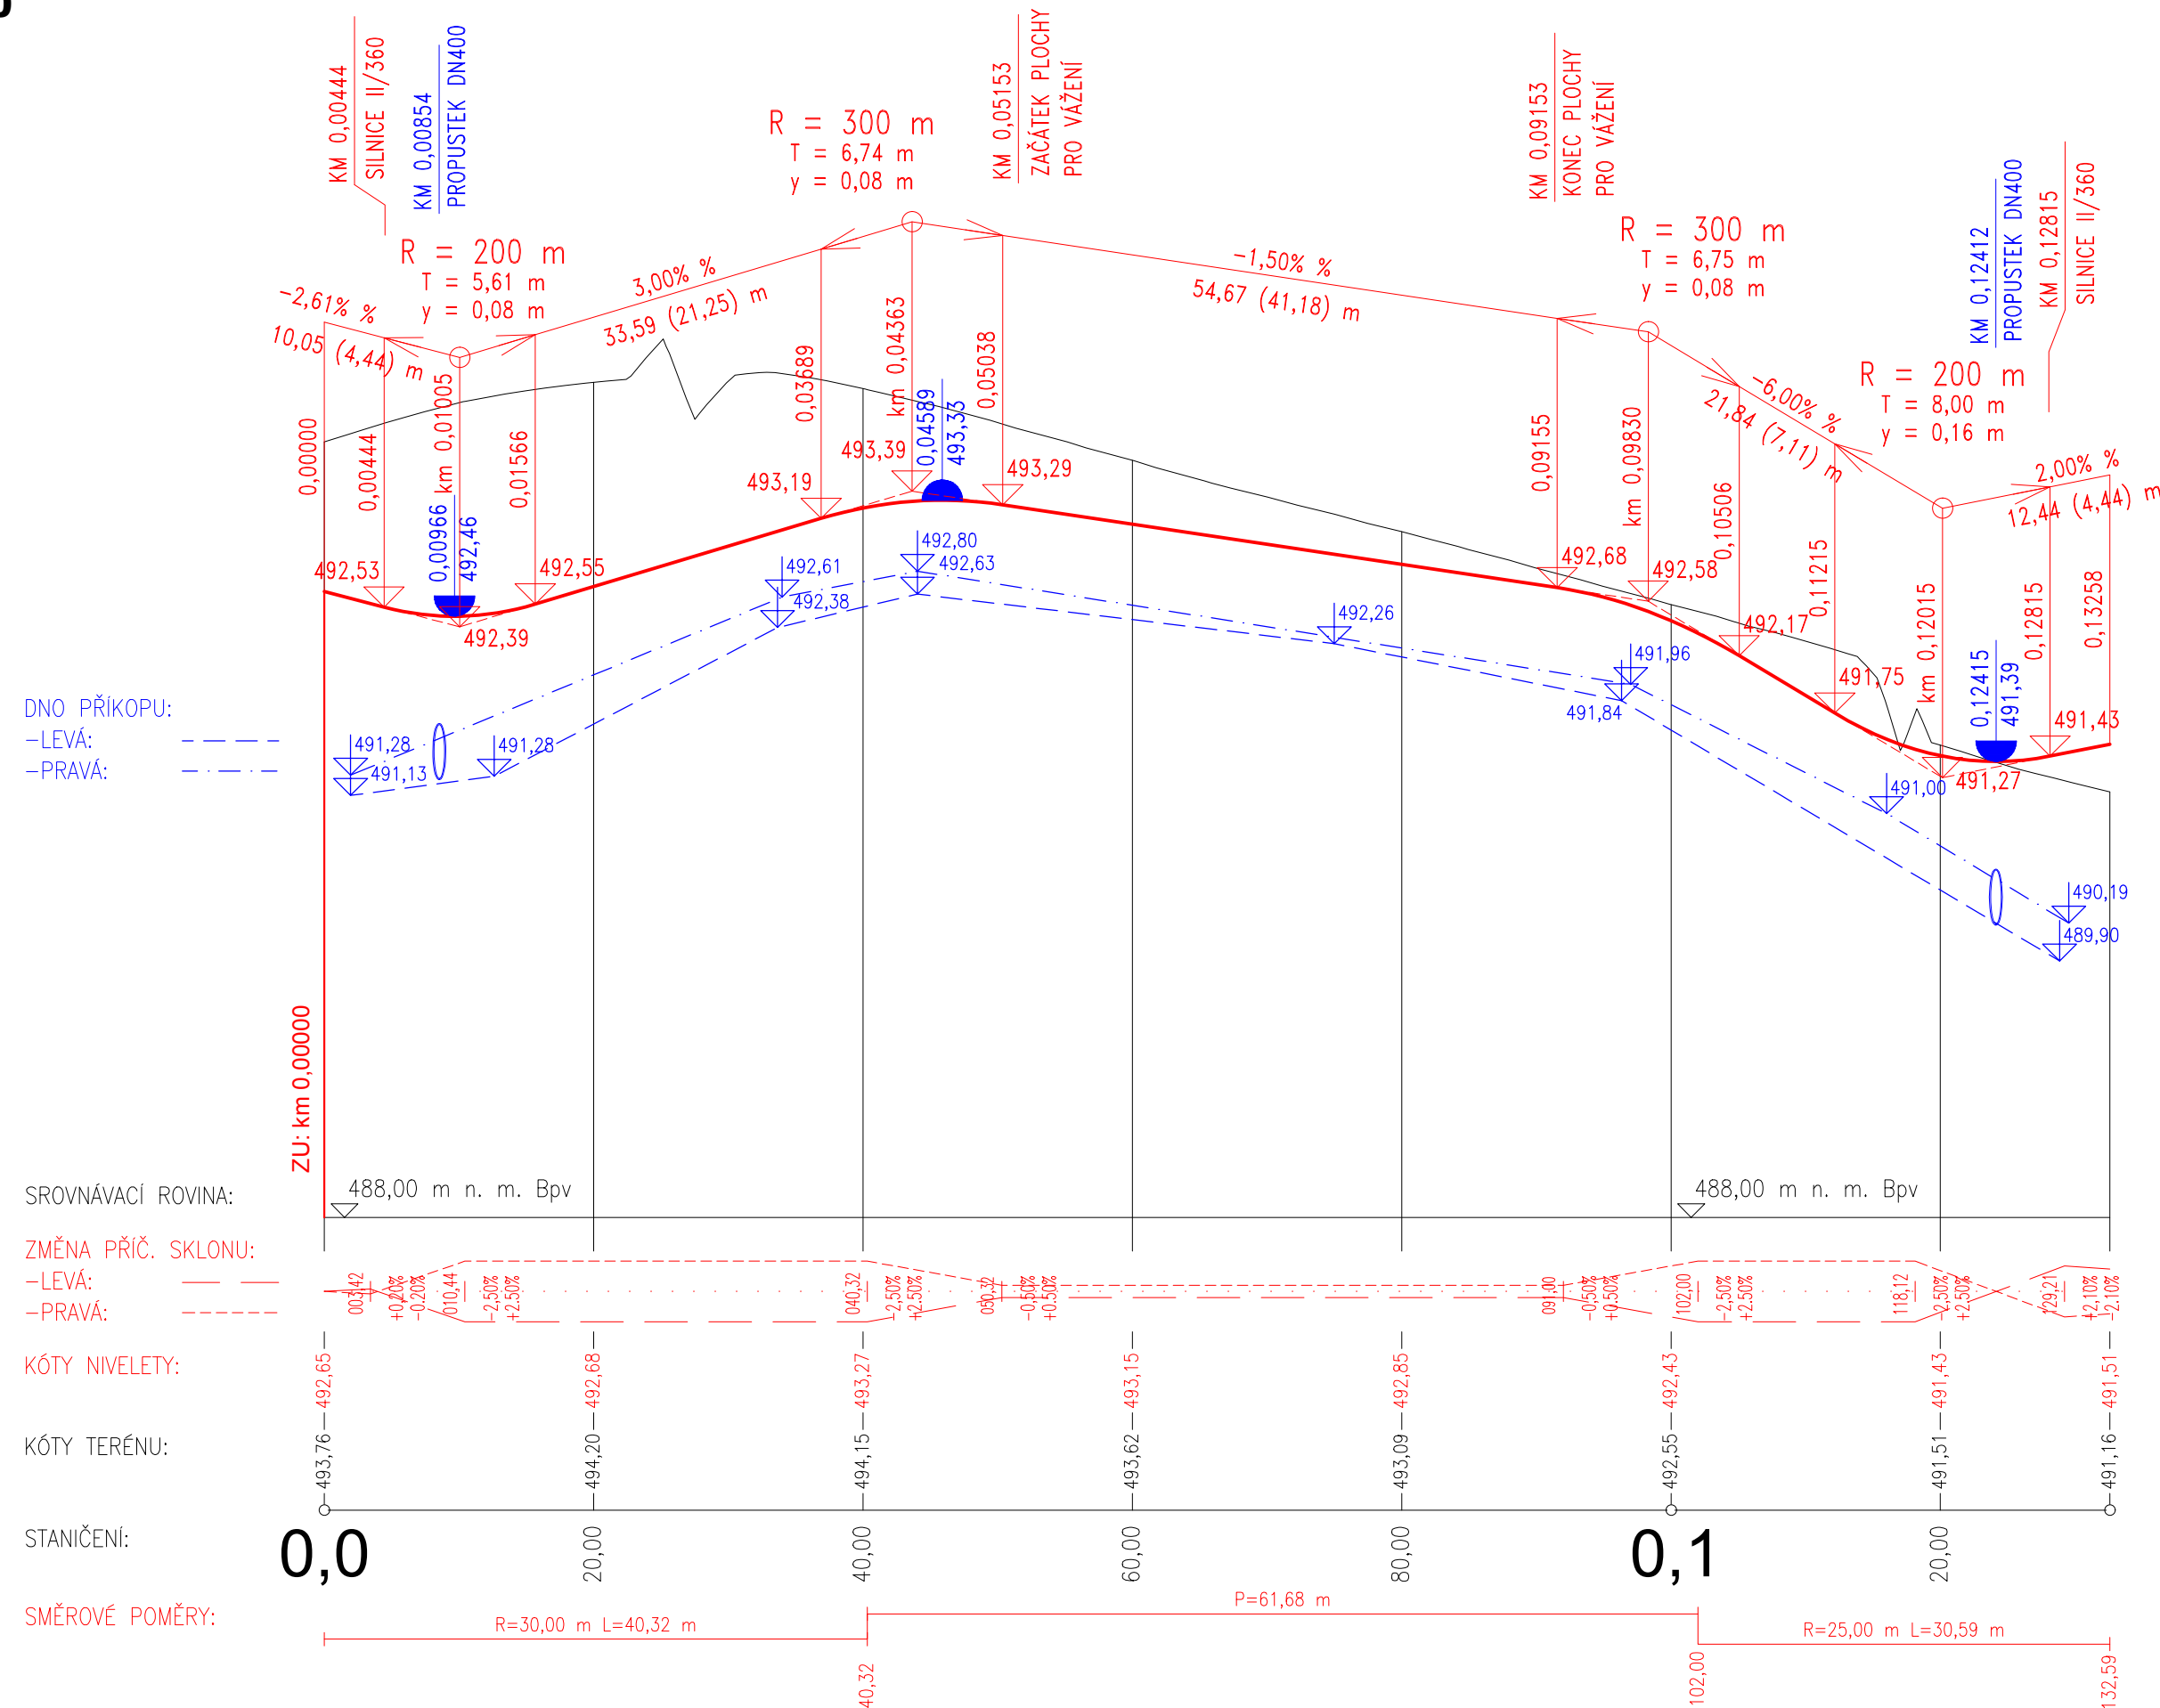

Souřadný systém S-JTSK

Sweco Hydroprojekt a.s. Ústředí Praha Táborská 31, 140 16 Praha 4; praha@sweco.cz; www.sweco.cz				SWECO 	
VYPRACOVAL	Ing. Sáček	HIP	Ing. Sáček	T. KONTROLA	Ing. Landa
PROJEKTANT	Ing. Sáček <i>Saček</i>	ŘEDITEL DIVIZE	Ing. Charvátová <i>Charvátová</i>	DATUM	08/2022
OBJEDNATEL	Kraj Vysočina			OKRES	Třebíč
AKCE: II/360 Trnava - Rudíkov, 1. stavba, vážní zóna				ČÍSLO ZAKÁZKY	12-0111-0303
				STUPĚŇ	PDPS
				FORMÁT	3 A4
				MĚŘÍTKO	1:500/50
				ARCHIVNÍ ČÍSLO	004626/22/1
ČÁST STAVBY	SO 114 - Vážní zóna			SO/PS	SO 114
PŘÍLOHA: Podélný profil				ČÍSLO PŘÍLOHY	D.1.3

Tato dokumentace včetně všech příloh (s výjimkou dat poskytnutých objednatelem) je duševním vlastnictvím akciové společnosti Sweco Hydroprojekt a.s. Objednatel této dokumentace je oprávněn ji využít k účelům vyplývajícím z uzavření smlouvy bez jakéhokoliv omezení. Jiné osoby (jak fyzické, tak právnické) nejsou bez předchozího výslovného souhlasu objednatele oprávněny tuto dokumentaci ani její části jakkoli využívat, kopírovat (ani jiným způsobem rozmnožovat) nebo zprůstupnit dalším osobám.

Poznámka: Podpisy zpracovatelů jsou připojeny pouze k výtisku číslo 01 nebo originálu přílohy (matrici).