


PUDORYS GALERIE

NOSNÍKY GALERIE 140/200 ULOŽENÉ NA VAZNICE á 900 MM
V KRAJNÍCH POLÍCH ROVNOMĚRNĚ V MENŠÍCH VZDÁLENOSTECH

NOVÉ SCHODIŠTĚ
PODKROVÍ–GALERIE

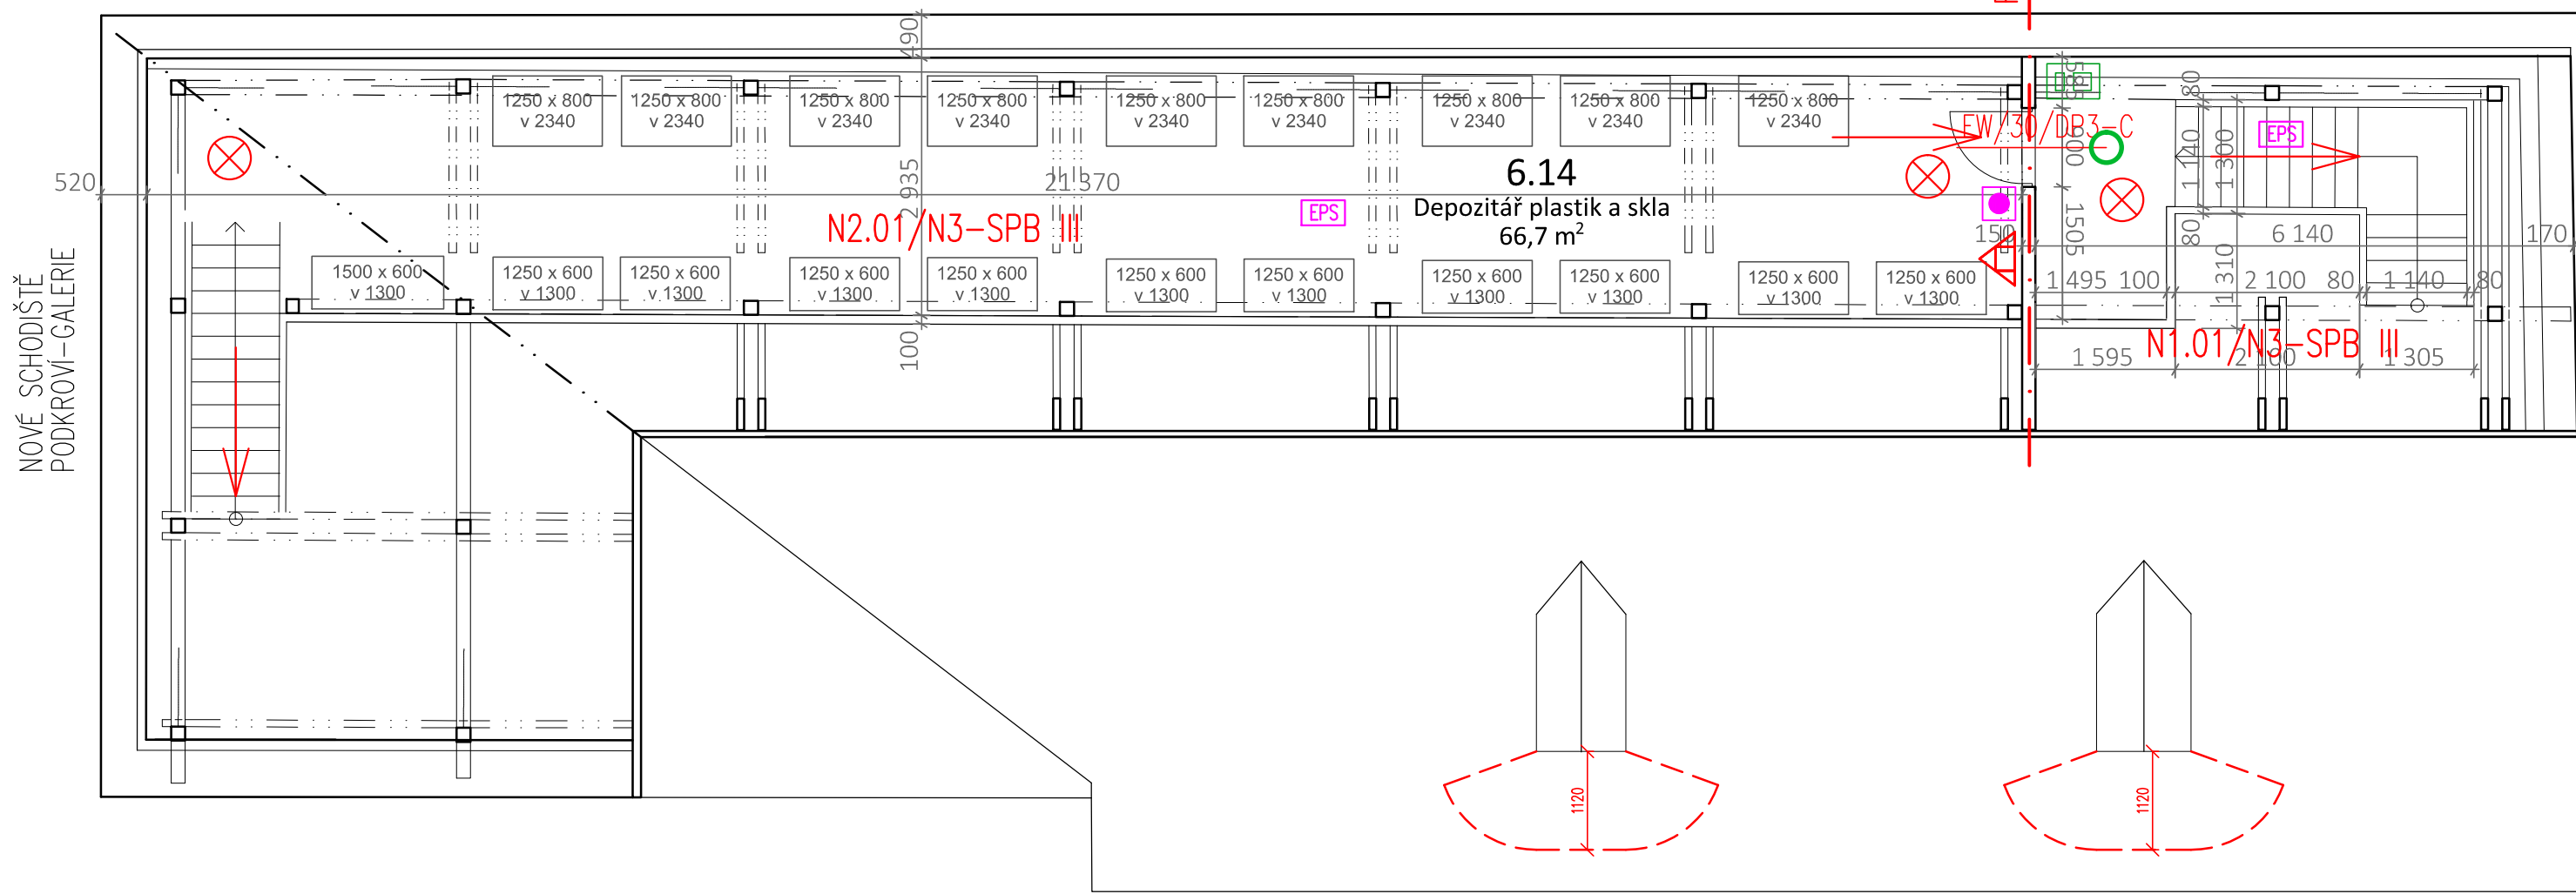

HORÁCKÁ GALERIE V NOVÉM MĚSTĚ NA MORAVĚ
REKONSTRUKCE HOSPODÁŘSKÉHO OBJEKTU
Nové Město na Moravě, Vratislavovo nám. 1 – zámek

PŮDORYS GALERIE