


ZAŘÍZENÍ Č.2  
Odvodní ventilátor 230V/14W  
ovládáno potenciometrem  
napojeno CYKY-J 3x2,5 z R-DEP

ovládání VZT č.2

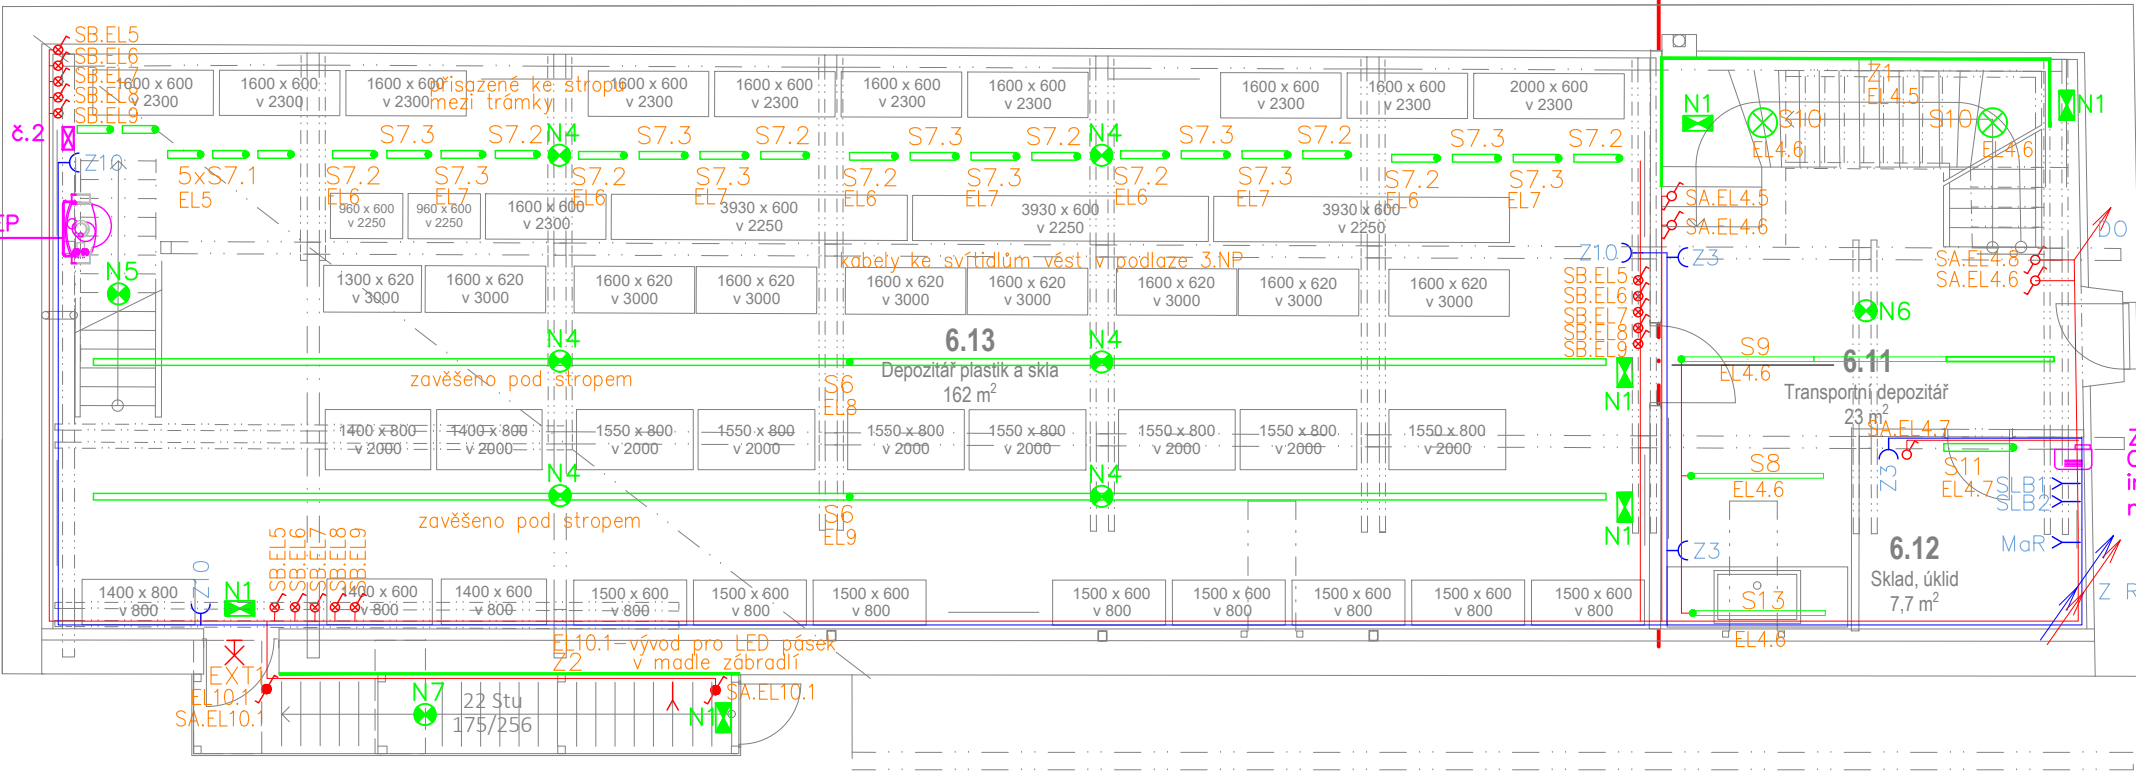

3.NP  
SPOJOVACÍ KRČEK NENÍ PŘEDMĚTEM TÉTO STAVBY

ZAŘÍZENÍ Č.1  
Odvodní ventilátor 230V/26W  
integrováný časový dobřh  
napojeno ze světel EL4.7



LEGENDA:

- POŽÁRNĚ DĚLÍCÍ KONSTRUKCE
- ROZVÁDĚČ
- 3PÓL VYPÍNAČ, 40A, IP44
- ZÁSUVKA 250V/16A, IP20
- UZEMNĚNÍ/POSPOJOVÁNÍ
- KABEL. VÝVOD 230V
- VYPÍNAČ 250V/10A, IP20, ŘAZENÍ 1
- VYPÍNAČ 250V/10A, IP20, ŘAZENÍ 6
- TLAČÍTKO 250V/10A, IP20
- TLAČÍTKO TOTAL STOP, IP54

LEGENDA SVÍTIDEL:  
VIZ KNIHA SVÍTIDEL

ROZVODNÁ SOUSTAVA: 3+PEN, 3N+PE ~ 50Hz 400V TN-C-S  
OCHRANA DLE ČSN 33 2000-4-41 ed.3:  
AUTOMATICKÝM ODPOJENÍM PŘI PORUŠĚ, PROUDOVÝMI CHRÁNIČI

REVIZE 1: ZMĚNA NÁVRHU OSVĚTLENÍ

ZMĚNA: 0	POČET: —	ZAKÁZKA: —	DATUM: —	ZPRACOVAL: —	SCHVÁLIL: —	
SKS s.r.o.,	BRNĚNSKÁ 21/b, 678 01 BLANSKO		TEL: +420 516 417 643	FAX: +420 516 417 663		
	OBJEKT: Horácká galerie v NMnM, rekonstrukce hosp. obj.			INVESTOR: Kraj Vysočina		MV  002
	VÝKRES: 2.NP – ELEKTROINSTALACE A OSVĚTLENÍ			Žižkova 57/1882, Jihlava 587 33		
	ZODP.PROJEKTANT: K. ZOUHAR			DATUM: 06/2023	MĚŘITKO: 1:100	
	KRESLIL: K. ZOUHAR			ZAKÁZKA: 004197	FORMÁT: A3	
	SCHVÁLIL: ING. R. PÍREK			SPECIALIZACE: SILNOPROUD	STUPEŇ: DPS	