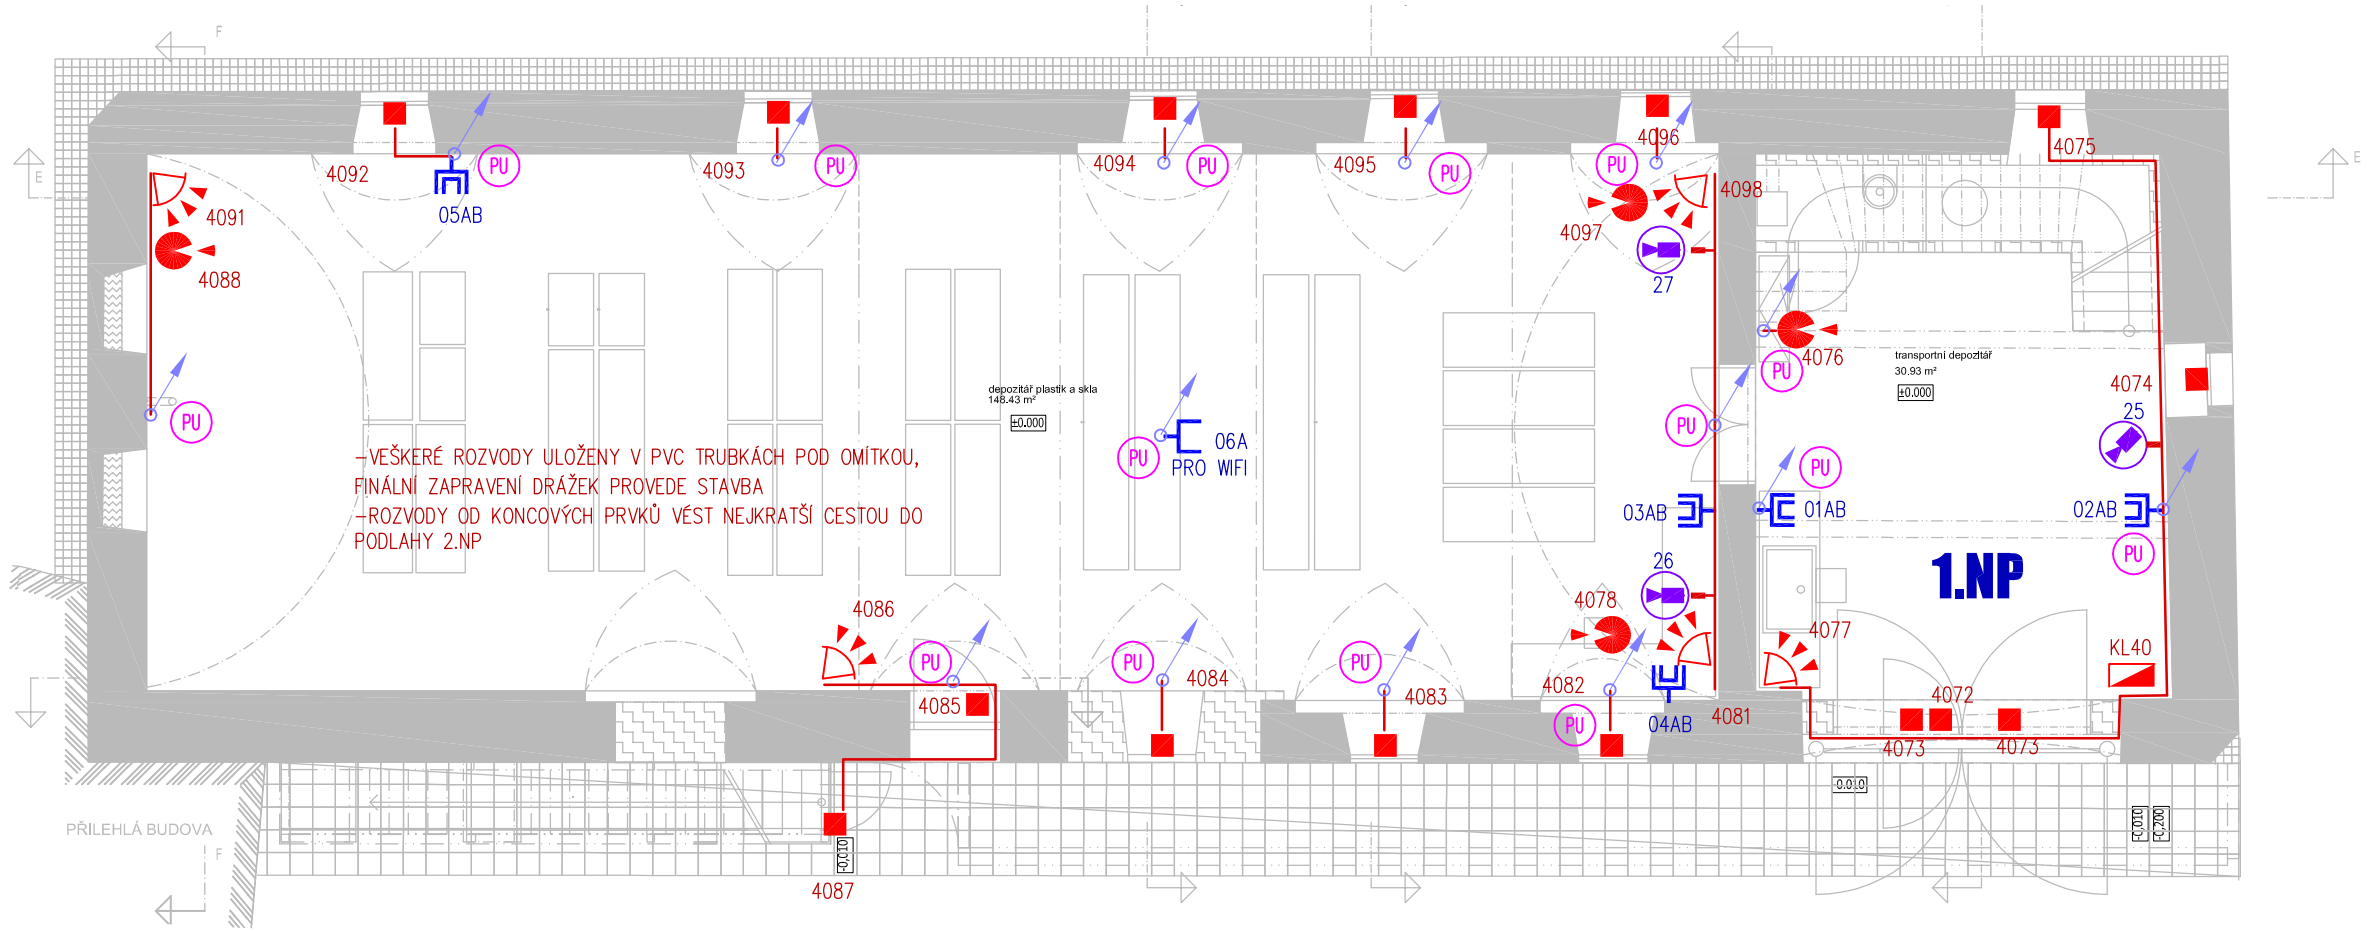

LEGENDA ZNAČEK SLP

- OVLÁDACÍ KLÁVESNICE PZTS
- EXP — EXPANDÉR–8xVSTUP/4xVÝSTUP
- POHYBOVÝ PIR DETEKTOR
- MAGNETICKÝ KONTAKT
- AUDIODETEKTOR
- DATOVÁ ZÁSUVKA 2xRJ45
- DATOVÁ ZÁSUVKA 1xRJ45 PRO WIFI,
- IP KAMERA V POLOKULOVÉM DOME KRYTU
- KONEKTROR RJ45, UKONČENÍ KABELU PRO IP KAMERU
- PU — PROTIPOŽÁRNÍ UCPÁVKA

LEGENDA MÍSTNOSTÍ

Č.M.	MÍSTNOST	.	PODLAHA	STĚNY, STROP
6.01	TRANSPORTNÍ DEPOZITÁŘ	30.93 m2	CEM. STĚRKA	OMÍTKA, SDK PODHLED
6.02	TECHNICKÁ MÍSTNOST		CEM. STĚRKA	OMÍTKA, ŽB SCHODIŠTĚ
6.03	DEPOZITÁŘ PLASTIK A SKLA	148.43 m2	CEM. STĚRKA	OMÍTKA, OMÍTKA NA KLENBĚ

VŠECHNY VNĚJŠÍ VLIVY VE SLEDOVANÝCH PROSTORECH JSOU V SOULADU S ČL. ZA4, ČSN 33 2000–5–51, ED. 3, POVAŽOVÁNY ZA NORMÁLNÍ

HLAVNÍ INŽENÝR PROJEKTU	ING. PETR VŠETEČKA	ASEC elektrosystémy — ASEC - elektrosystémy s.r.o., Havelkova 689/23, 625 00 BRNO, IČO: 26 27 79 30, DIČ: 291-26277930, tel./fax: 547 356 607
ZODP.PROJEKTANT	ING. PETR VAŠÍČEK	
VYPRACOVAL	ING. IGOR HLINĚNÝ	
KONTROLOVAL	ING. PETR VAŠÍČEK	

INVESTOR : KRAJ VYSOČINA	FORMÁT	2x A4
NÁZEV AKCE HORÁCKÁ GALERIE V NOVÉM MĚSTĚ NA MORAVĚ – REKONSTRUKCE HOSPODÁŘSKÉHO OBJEKTU	DATUM	12/2020
	STUPEŇ	JP
	ČÍSLO ZAKÁZKY	P201201
	SPECIALIZACE	SLP
ČÍSLO A NÁZEV OBJEKTU		
NÁZEV VÝKRESU PŮDORYS 1.NP – SLP	MĚŘÍTKO 1:100	ČÍSLO VÝKRESU 102