




ŘEZ B-B

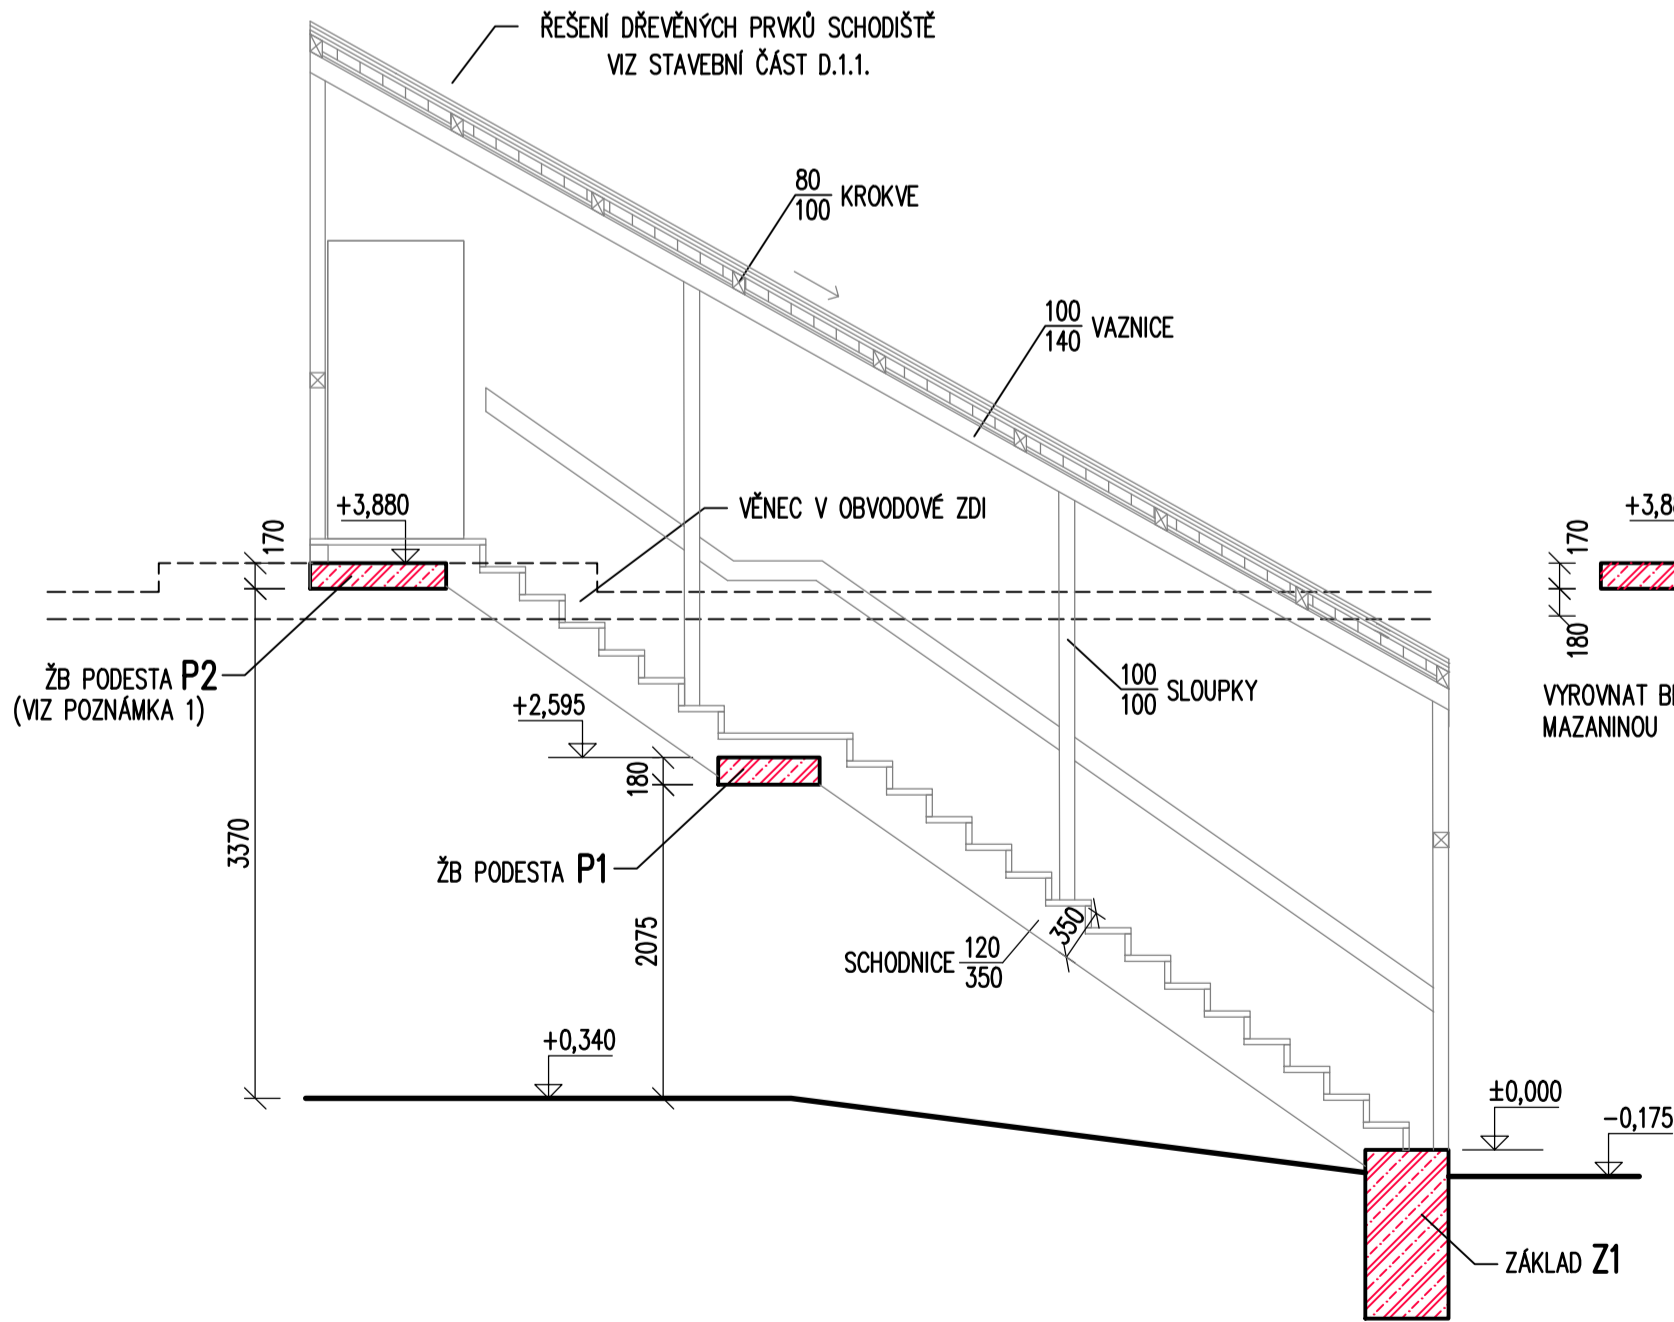


ŘEZ A-A

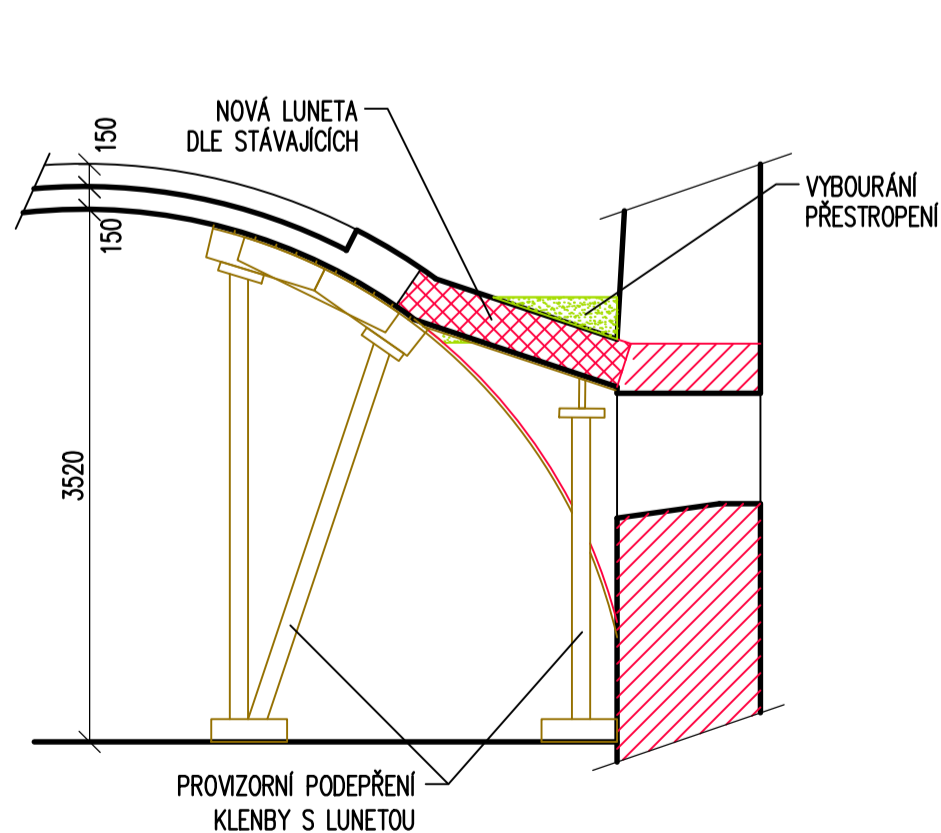

ŘEZ C-C

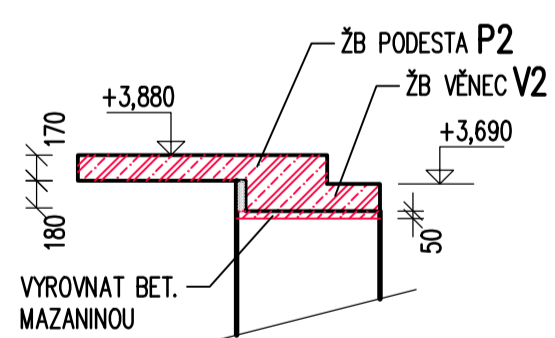

ŘEZ D-D

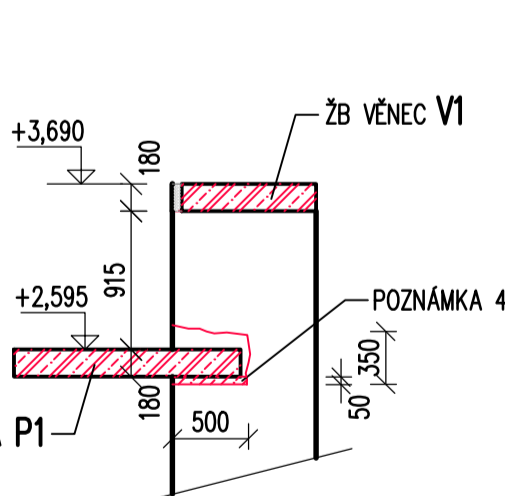


VÝZTUŽ PODEST P1, P2 VIZ VÝKR. č. 09

## MATERIÁL:

TÁHLŮ – OCELOVÁ TYČ 45x10, DÉLKA 9,2 m – 3 KS, HMOTNOST CELKEM 97,5 kg  
ZÁVLAČ – OCELOVÁ TYČ 45x10, DÉLKA 0,5 m – 6 KS, HMOTNOST CELKEM 10,6 kg

## POZNÁMKY:

- ŽB PODESTA P2 JE SPOJENA S ŽB VĚNCEM V ÚROVNI STROPU NAD 1.NP, BUDOU PROVÁDĚNÝ SOUČASNĚ.
- V KLENBĚ BUDOU PROVEDENY 2 LUNETY, 1 LUNETA V MÍSTĚ PŮVODNÍ (JE PATRNÉ MÍSTO PRONIKU S HLAVNÍ KLENBOU – ŠPIČKA) PŘED PROVÁDĚNÍM LUNET JE NUTNÉ STÁVAJÍCÍ KLENBU V OKOLÍ MÍSTA BOURÁNÍ PLOŠNĚ PODEPŘÍT (cca 2,5 x 5,6 m), BEDNĚNÍ S RAMENÁTY TVAROVĚ A VELIKOSTNĚ PROVĚST DLE STÁVAJÍCÍCH LUNET, DOPLNIT STÁVAJÍCÍ KLENBU A VYZDÍT LUNETU DO PŮVODNÍHO TVARU Z CP.
- DOPLNĚNÍ 3 VODOROVNÝCH TÁHEL – SEPNUTÍ HLAVNÍ KLENBY V ÚROVNI DLE STÁVAJÍCÍCH TÁHLŮ (cca U VRCHOLU LUNET, UKONČENÍ NA VNĚJŠÍM LÍCI STĚN OKEM SE ZÁVLAČÍ).
- ULOŽENÍ DO KAPSY VYSEKANÉ VE STÁVAJÍCÍM ZDIVU, VYROVNÁNÍ BET. MAZANINOU. PO ZATUHnutí BETONU PODESTY KAPSU DOZDÍT A VYKLÍNOVAT.

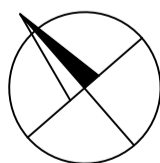

<b>STABIL</b>		s.r.o., 603 00 BRNO, HLUNKY 142c		číslo paré
INVESTOR: Kraj Vysočina	ÚŘAD: Nové Město na Moravě	ZAK. ČÍSLO	19126	
VYPRACOVAL: Ing. Jana Hermanová	SPOLUPRÁCE: Ing. Petr Daniel	ÚČEL	DPS	
NOVÉ MĚSTO NA MORAVĚ, HORÁCKÁ GALERIE REKONSTRUKCE HOSPODÁŘSKÉHO OBJEKTU		DATUM	09/2020	
D1.2 STAVEBNĚ KONSTRUKČNÍ ŘEŠENÍ PŮDORYS 1.NP		FORMÁT	8 A4	
		MĚŘÍTKO	VÝKRES č. 03	
		1:50		