



PŮDORYS 1.NP

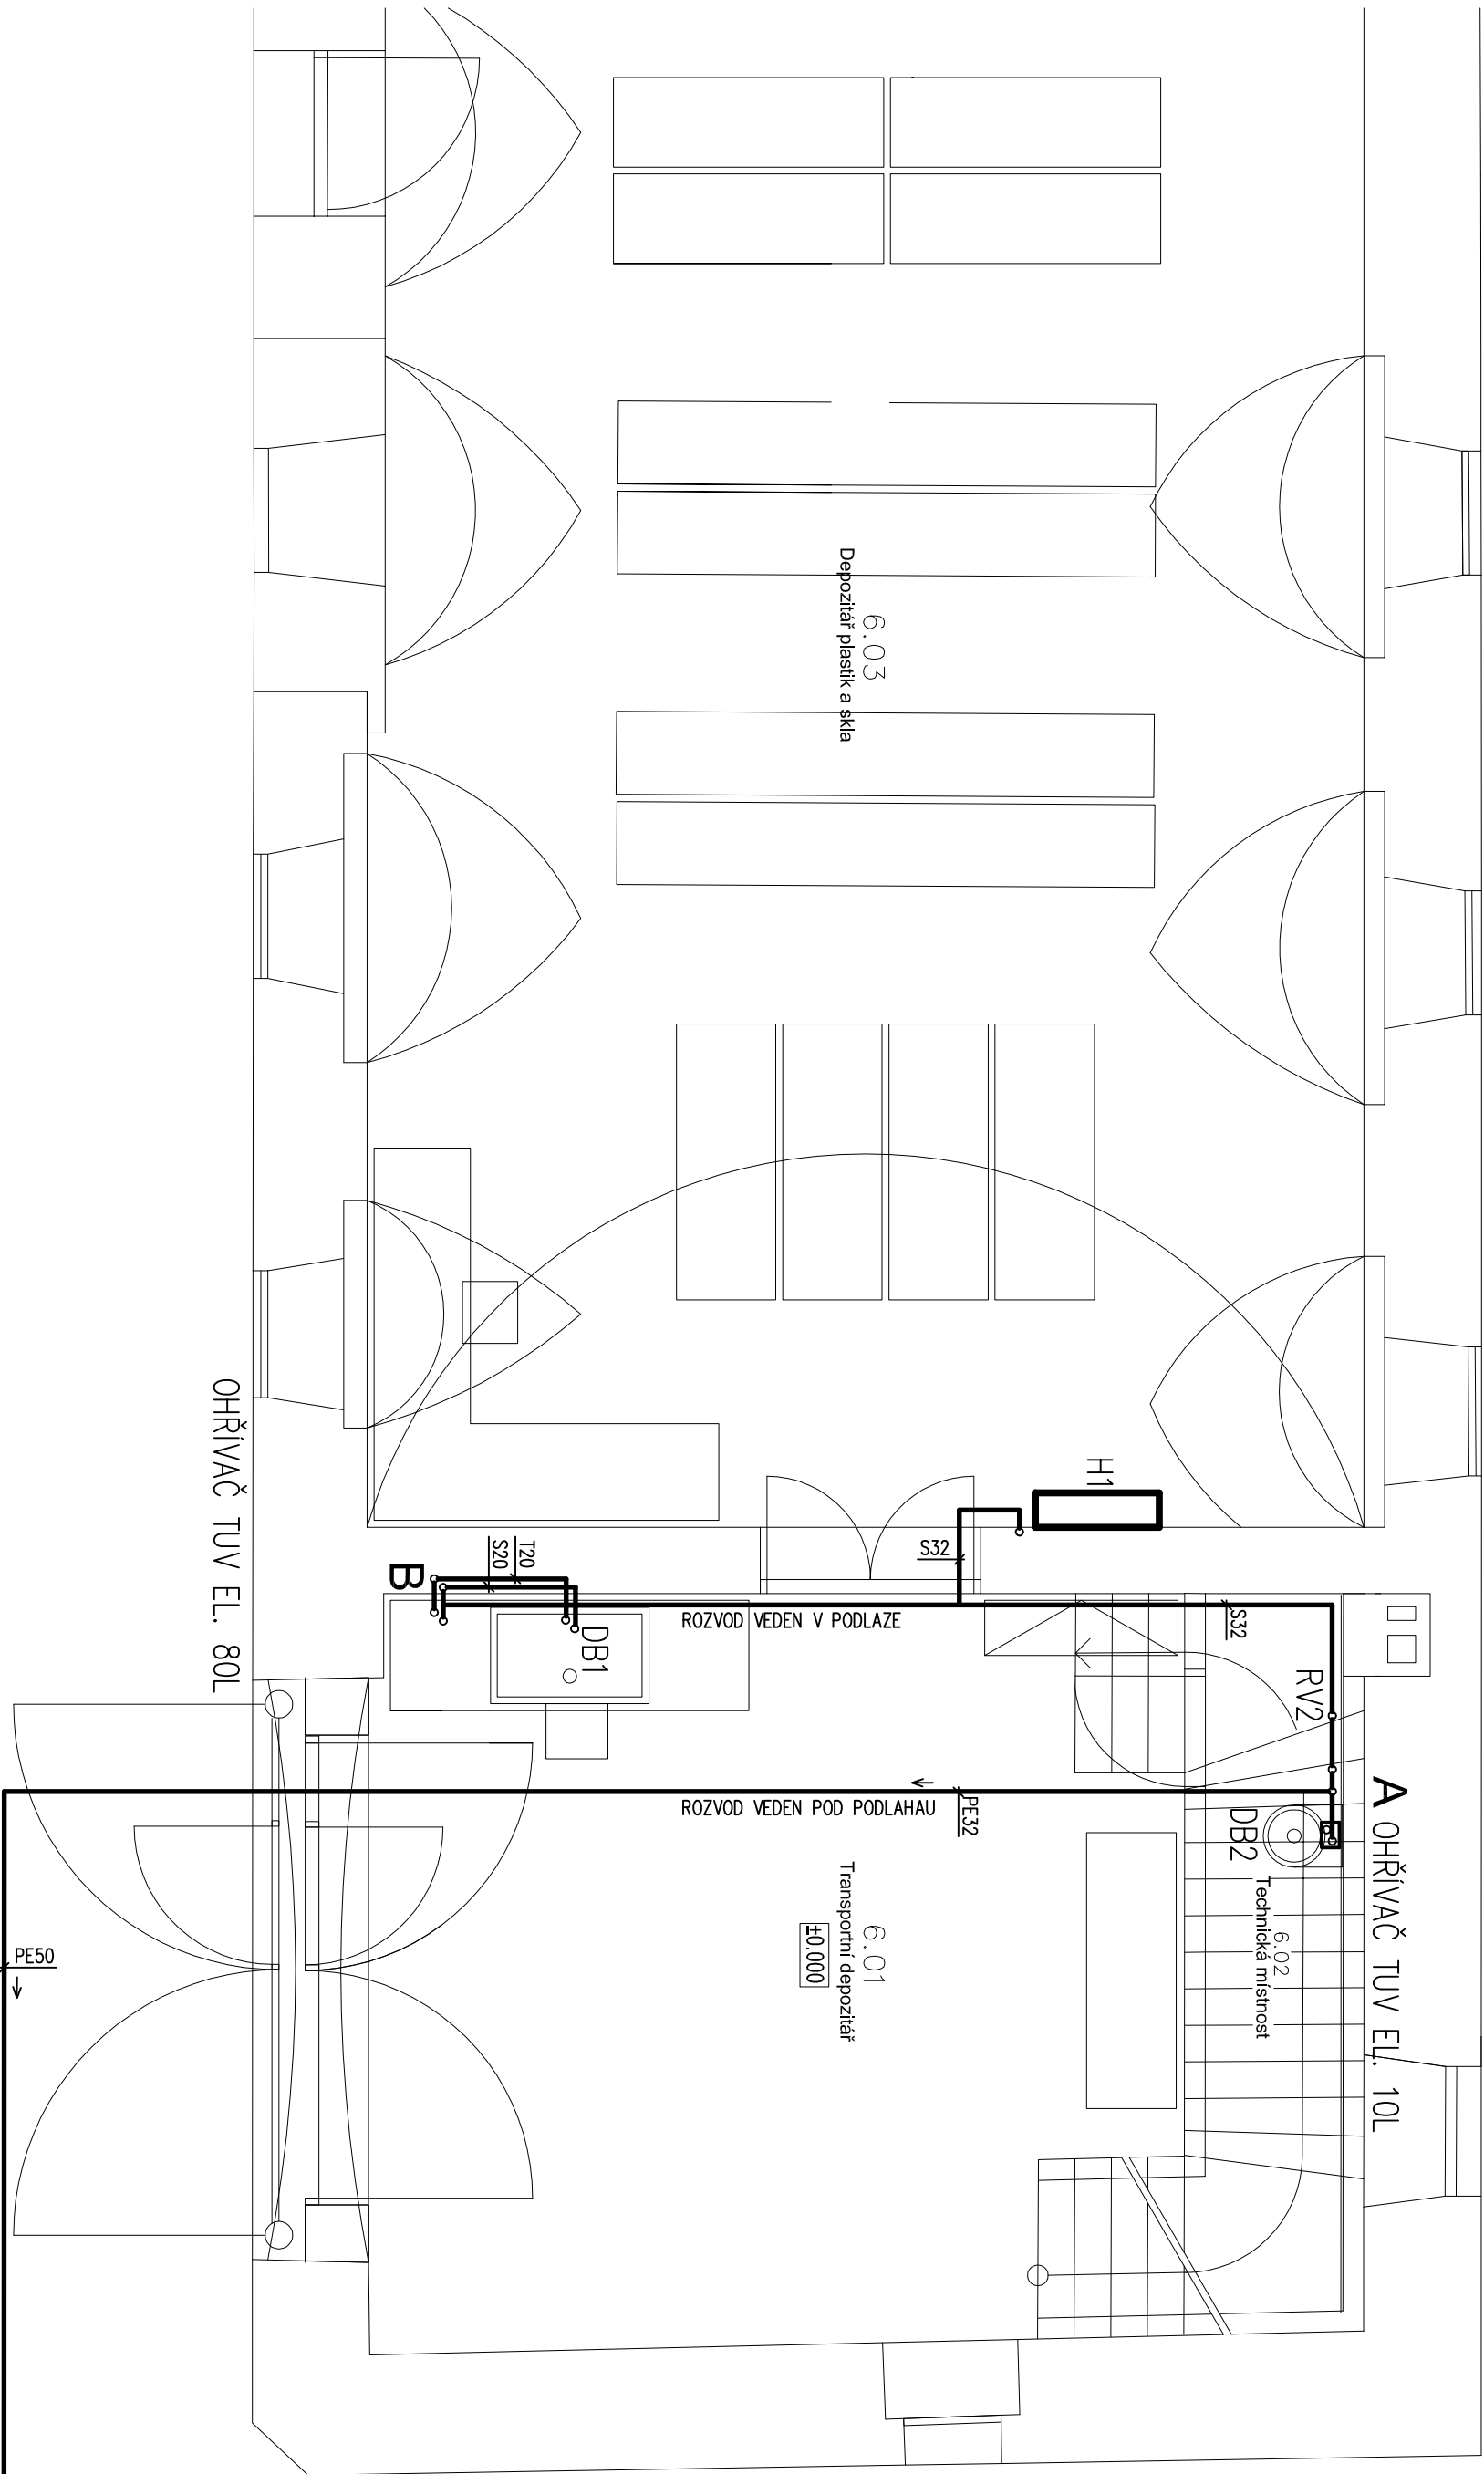


PŮDORYS 1.NP

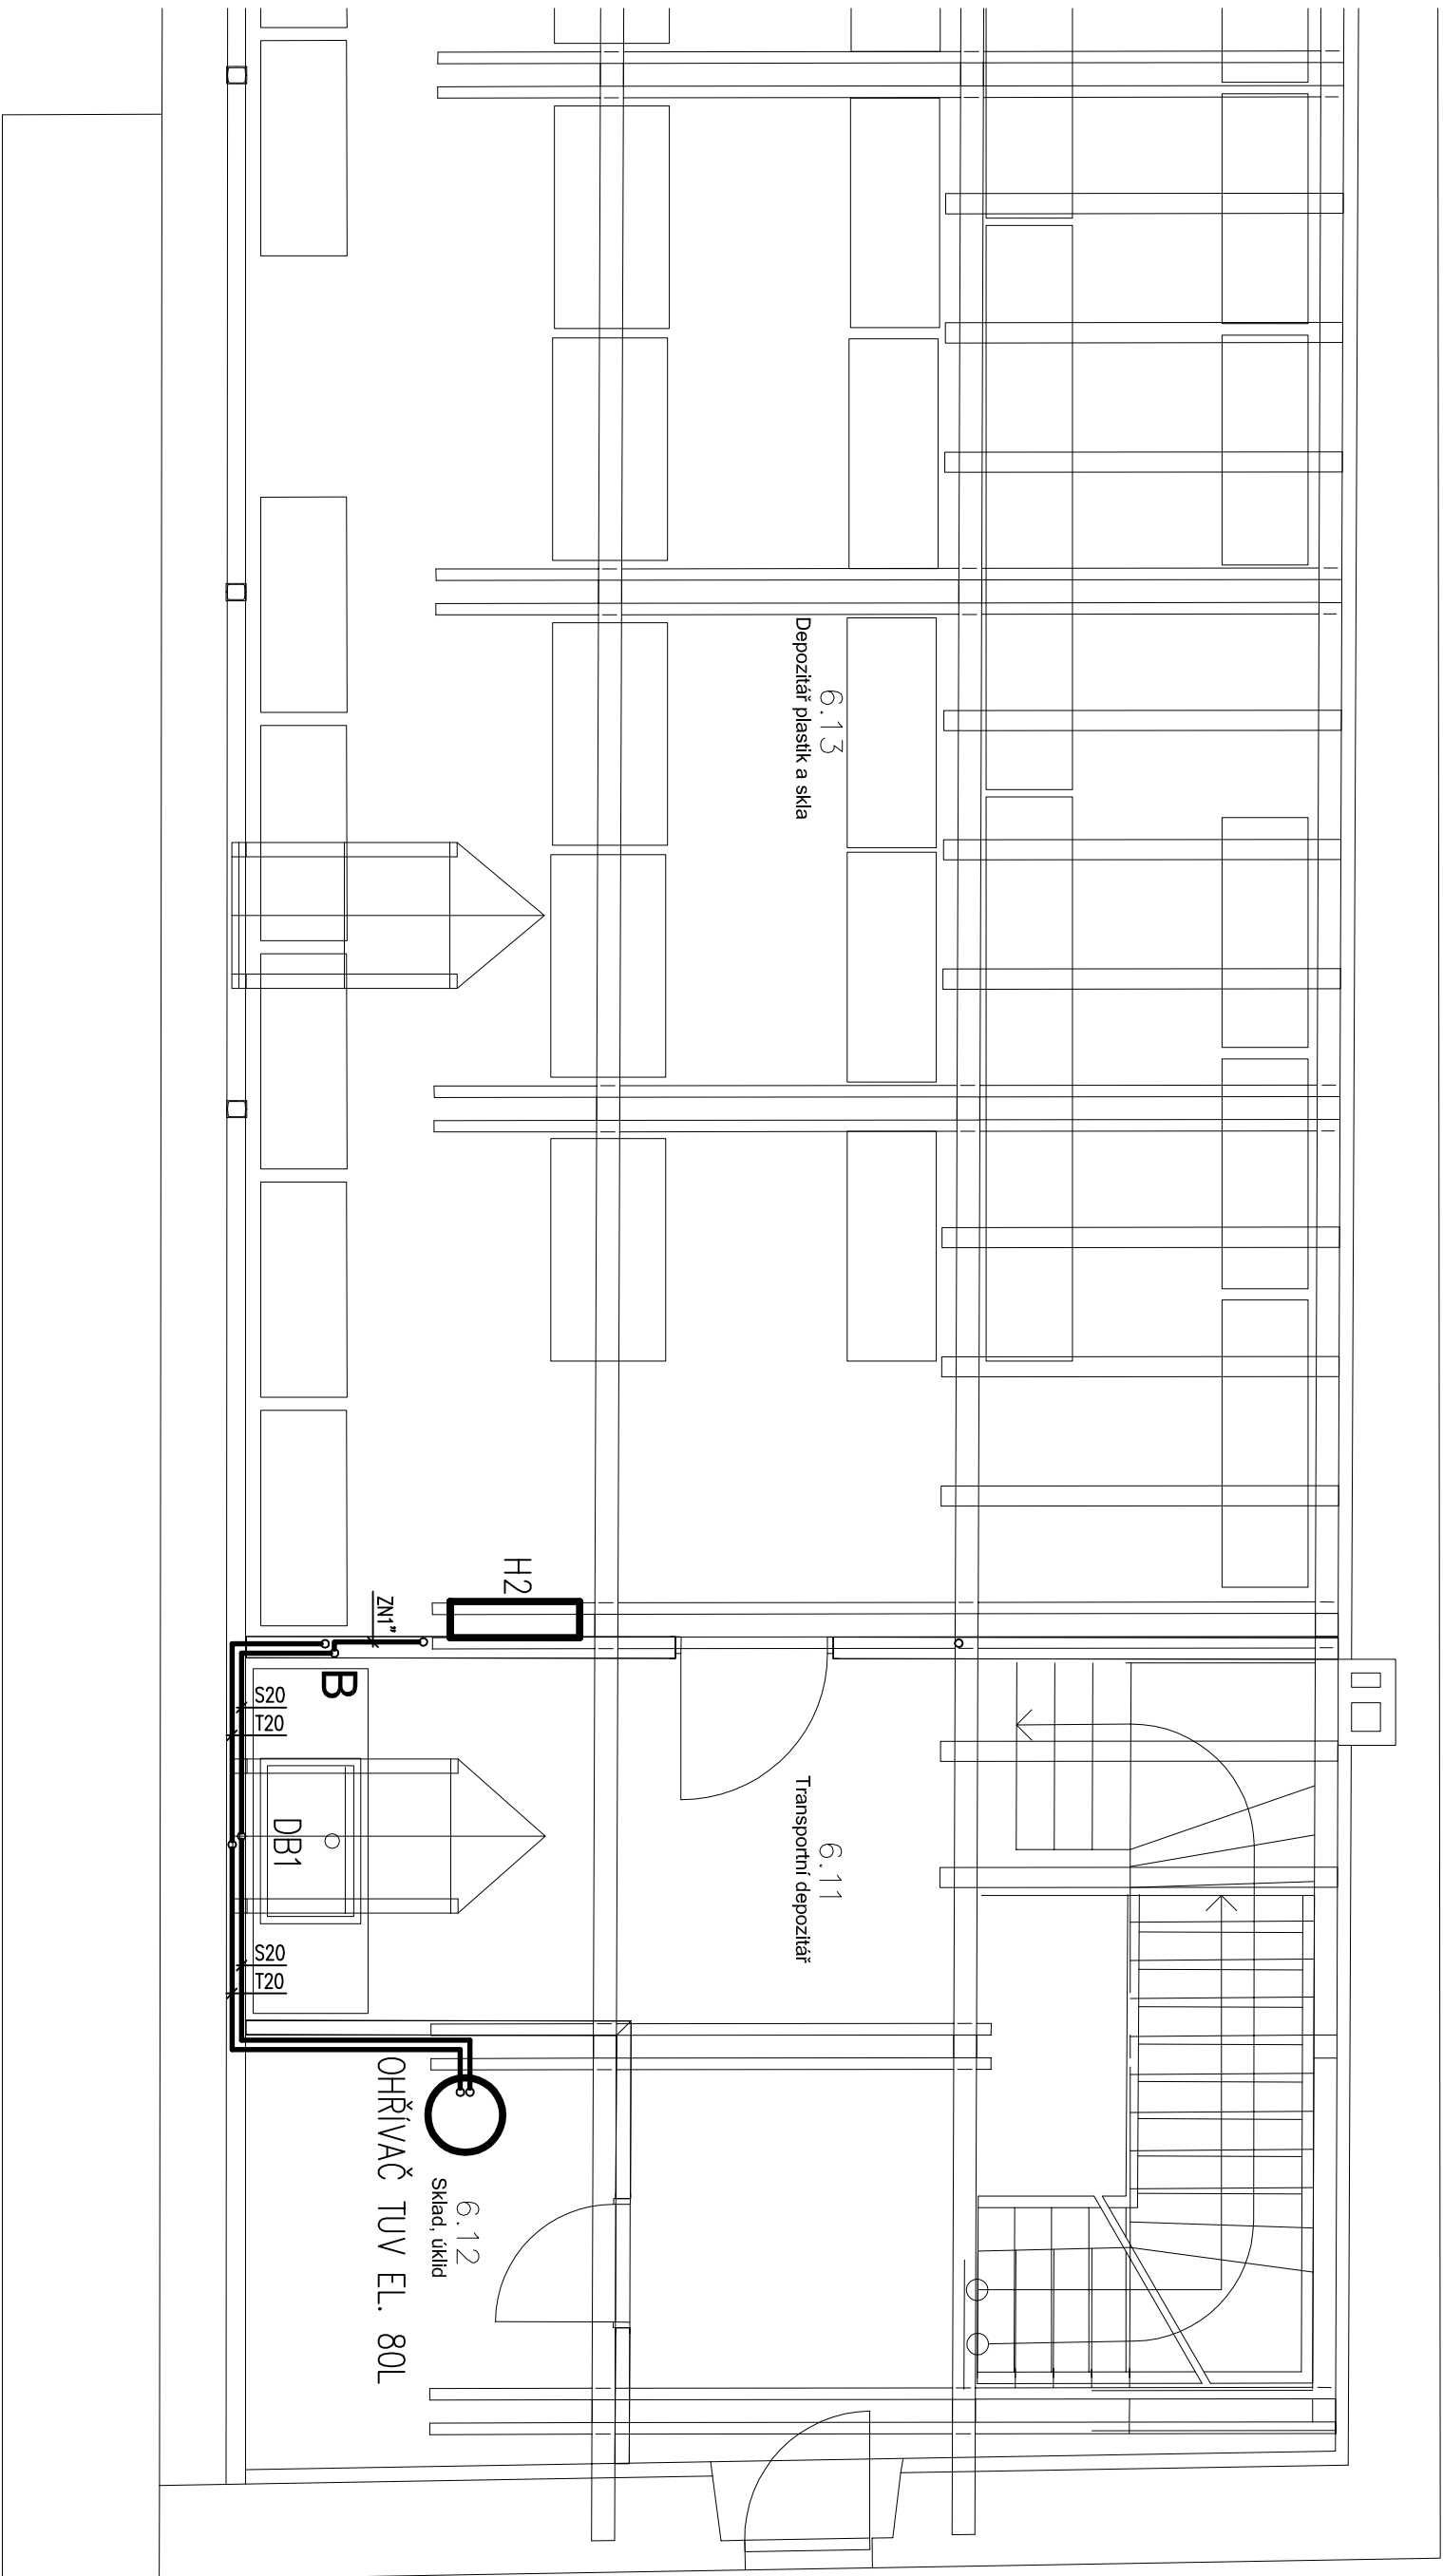

OHŘÍVAČ TUV EL. 80L
EPANIZOVAT PROTOKY A/10B
2XUV/2°, 2X1/2°, UVM/2°, PM/2°-0,6BAR

SCHEMATA

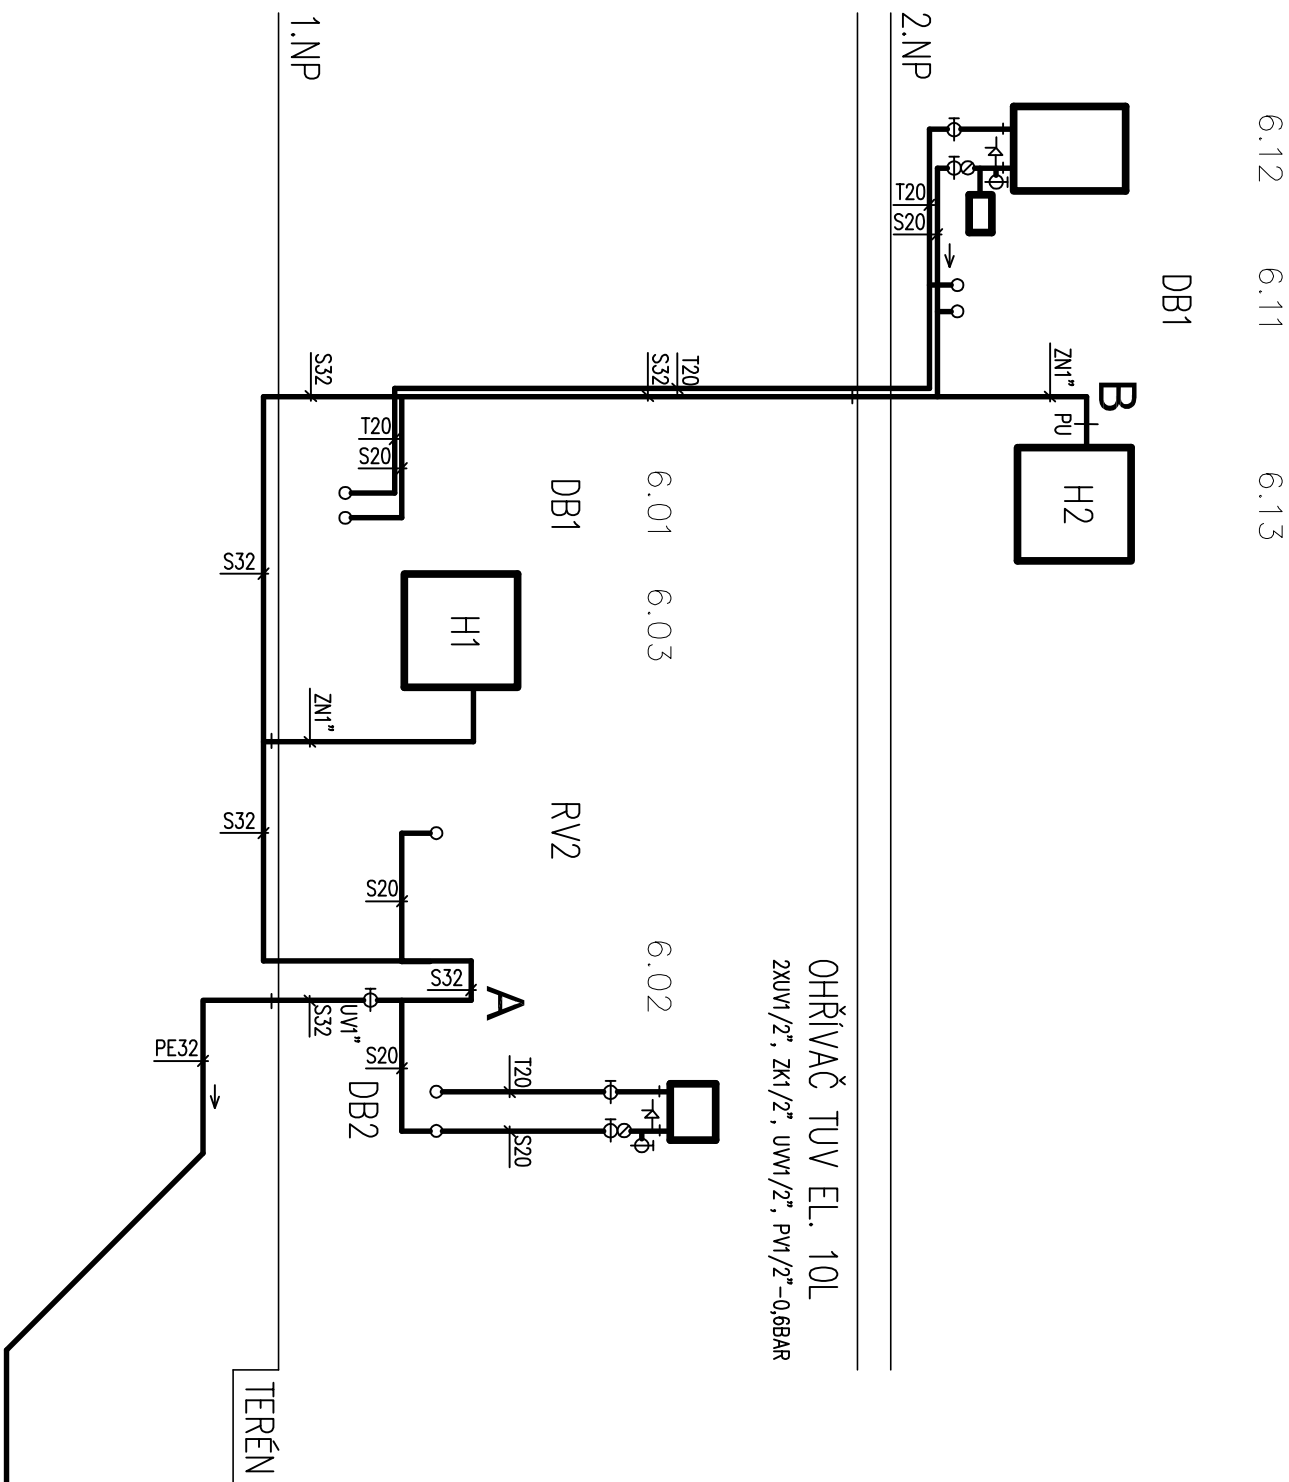

LEGENDA MÍSTNOSTÍ		
C.M.	MÍSTNOST	PLOCHA
6.01	TRANSPORTNÍ DEPOZITÁŘ	30,93m ²
6.02	TECHNICKÁ MÍSTNOST	
6.03	DEPOZITÁŘ PLASTIK A SKLA	148,43m ²
6.11	TRANSPORTNÍ DEPOZITÁŘ	21,13m ²
6.12	SKLAD, UKLID	7,61m ²
6.13	DEPOZITÁŘ PLASTIK A SKLA	199,36m ²

LEGENDA

STUPEŇ VODA
TEPLÁ VODA
ODMĚKENÍ ZÁŘICOVACHO PŘEDMĚTU

±0,000=597,04MM.M.P.V

HORÁCKÁ GALERIE V NOVÉM MĚSTĚ NA MORAVĚ

REKONSTRUKCE HOSPODÁŘSKÉHO OBJEKTU

PŮDORYSY A SCHEMATA VNITŘ. VODOVODU

stúpeň: dokumentace pro výber zhotovitele o provádění stoky

investor: Křoj Vysočina

zodpovědný projektant: Ing. Petr Všetěka, autorizovaný architekt

výpracovali: Ing. Radek Herman

D.1.4.C.3

XL2020