
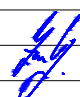



REVIZE 1: ZMĚNA NÁVRHU OSVĚTLENÍ

SKS s.r.o.,		BRNĚNSKÁ 21/b, 678 01 BLANSKO		TEL: +420 516 417 643		FAX: +420 516 417 663	
	OBJEKT: Horácká galerie v NMnM, rekonstrukce hosp. obj.			INVESTOR: Kraj Vysočina Žižkova 57/1882, Jihlava 587 33			MV 006
	VÝKRES: ROZVÁDĚČ R-DEP						
	ZODP.PROJEKTANT: K. ZOUHAR			DATUM: 06/2023		MĚŘITKO: --	
	KRESLIL: K. ZOUHAR			ZAKÁZKA: 004197		FORMÁT: A4	
	SCHVÁLIL: ING. R. PÍREK			SPECIALIZACE: SILNOPROUD		STUPEŇ: DPS	

MV
006

ROZVÁDĚČ: Rozvaděč zapuštěný 120 modulů
ROZMĚRY: 920x550x110 (VxŠxHL)
BARVA: Bílá
KRYTÍ: IP30/20
PŘÍVODY, VÝVODY: SPODEM/VRCHEM
PARAMETRY: $I_n = 40A$
 $I_k = 10kA$
SOUSTAVA: 3NPE ~ 50Hz 400V/TN-C-S

POZNÁMKY:

- NA VNITŘNÍ STRANĚ DVEŘÍ UMÍSTĚNA KAPSA PRO PD
- PŘÍSTROJE OPATŘIT POPISNÝMI ŠTÍTKY DLE SCHEMA ROZVADĚČE A SITUOVÁNÍ OBVODŮ V BUDOVĚ
- OPATŘIT VÝSTRAŽNÝMI ŠTÍTKY


OCHRANNÉ OPATŘENÍ: AUTOMATICKÉ ODPOJENÍ OD ZDROJE DLE NORMY ČSN 33 2000-4-41 ed.3:

- ZÁKLADNÍ OCHRANA JE ZAJIŠTĚNA: ZÁKLADNÍ IZOLACÍ, PŘEPÁŽKAMI, KRYTY

- OCHRANA PŘI PORUŠE JE ZAJIŠTĚNA: OCHRANNÝM POSPOJOVÁNÍM A
AUT. ODPOJENÍM V PŘÍPADĚ PORUCHY

3+NPE ~ 50Hz 400V TN-C-S

In=40A

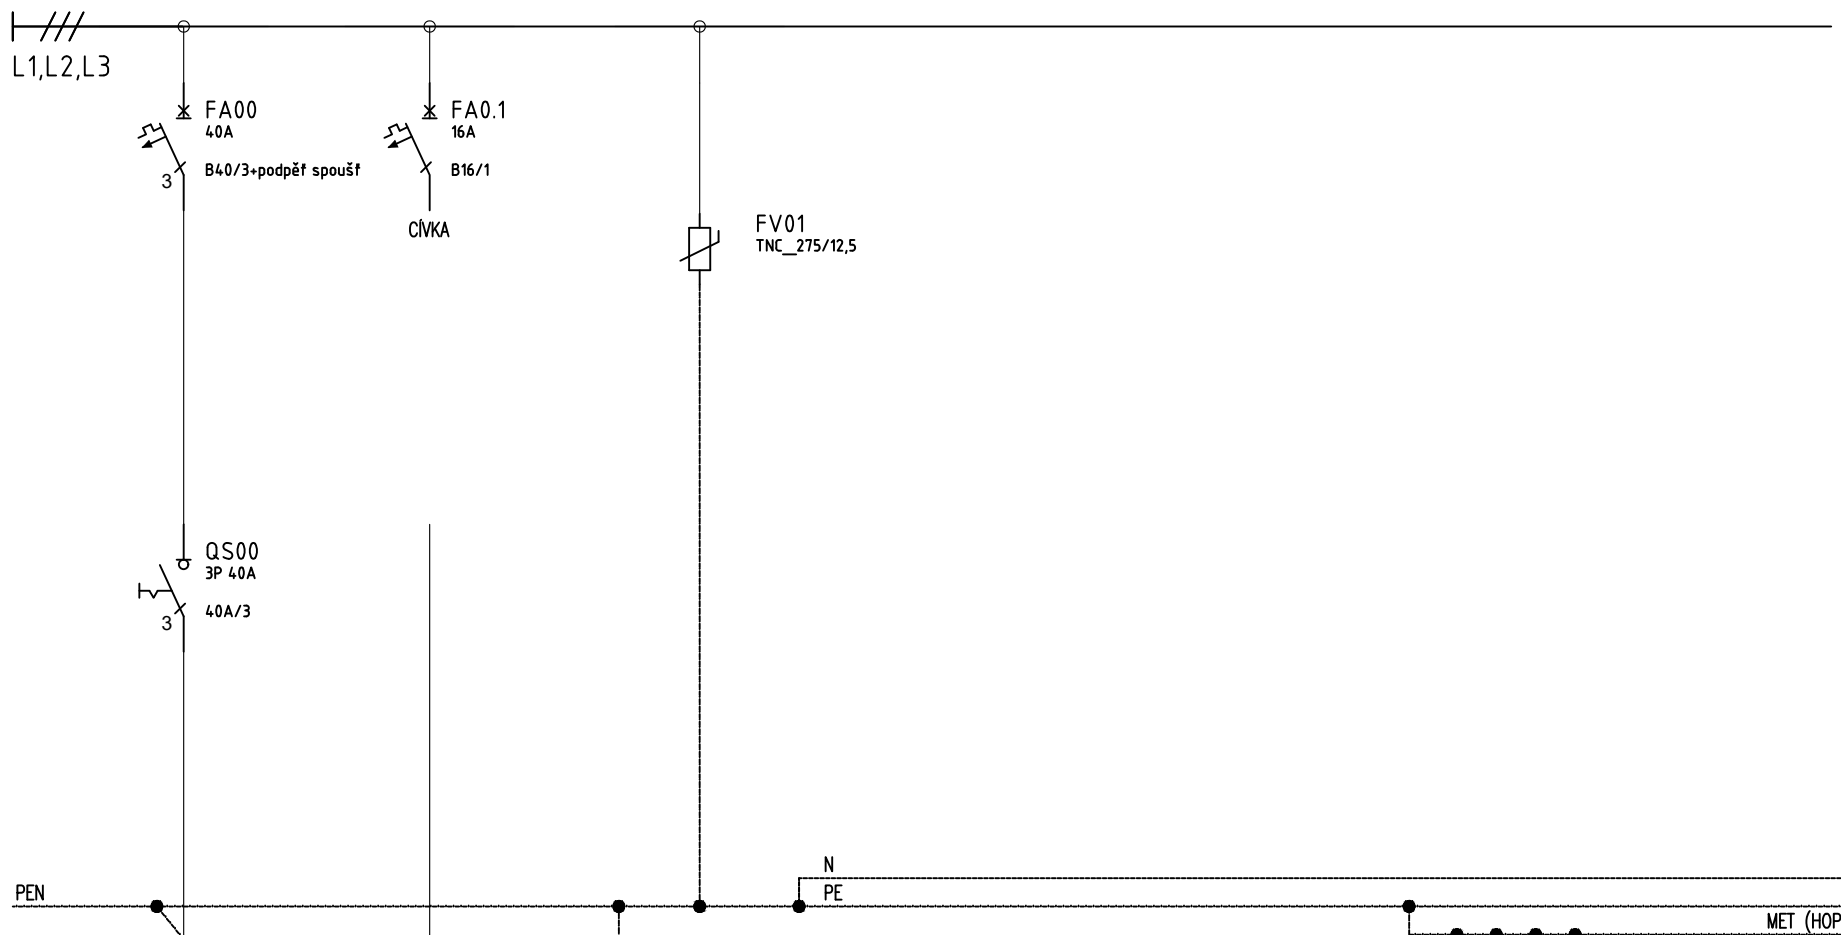

VÝVOD Č.
ZAŘÍZENÍ
Pi [kW]
Č.KABELU
KABEL


00
PŘÍVOD OD POJ. SKŘÍNĚ
CYKY-J 4x10
PŘÍVOD OD PS

00
TOTAL STOP U ROZVÁDĚČE
CXKH-R 3x1,5
TOTAL STOP

UZEMNĚNÍ CY16ZŽ
V KRABICI POD ROZVÁDĚČEM


SILOVÉ SCHÉMA R-DEP

LIST č.3

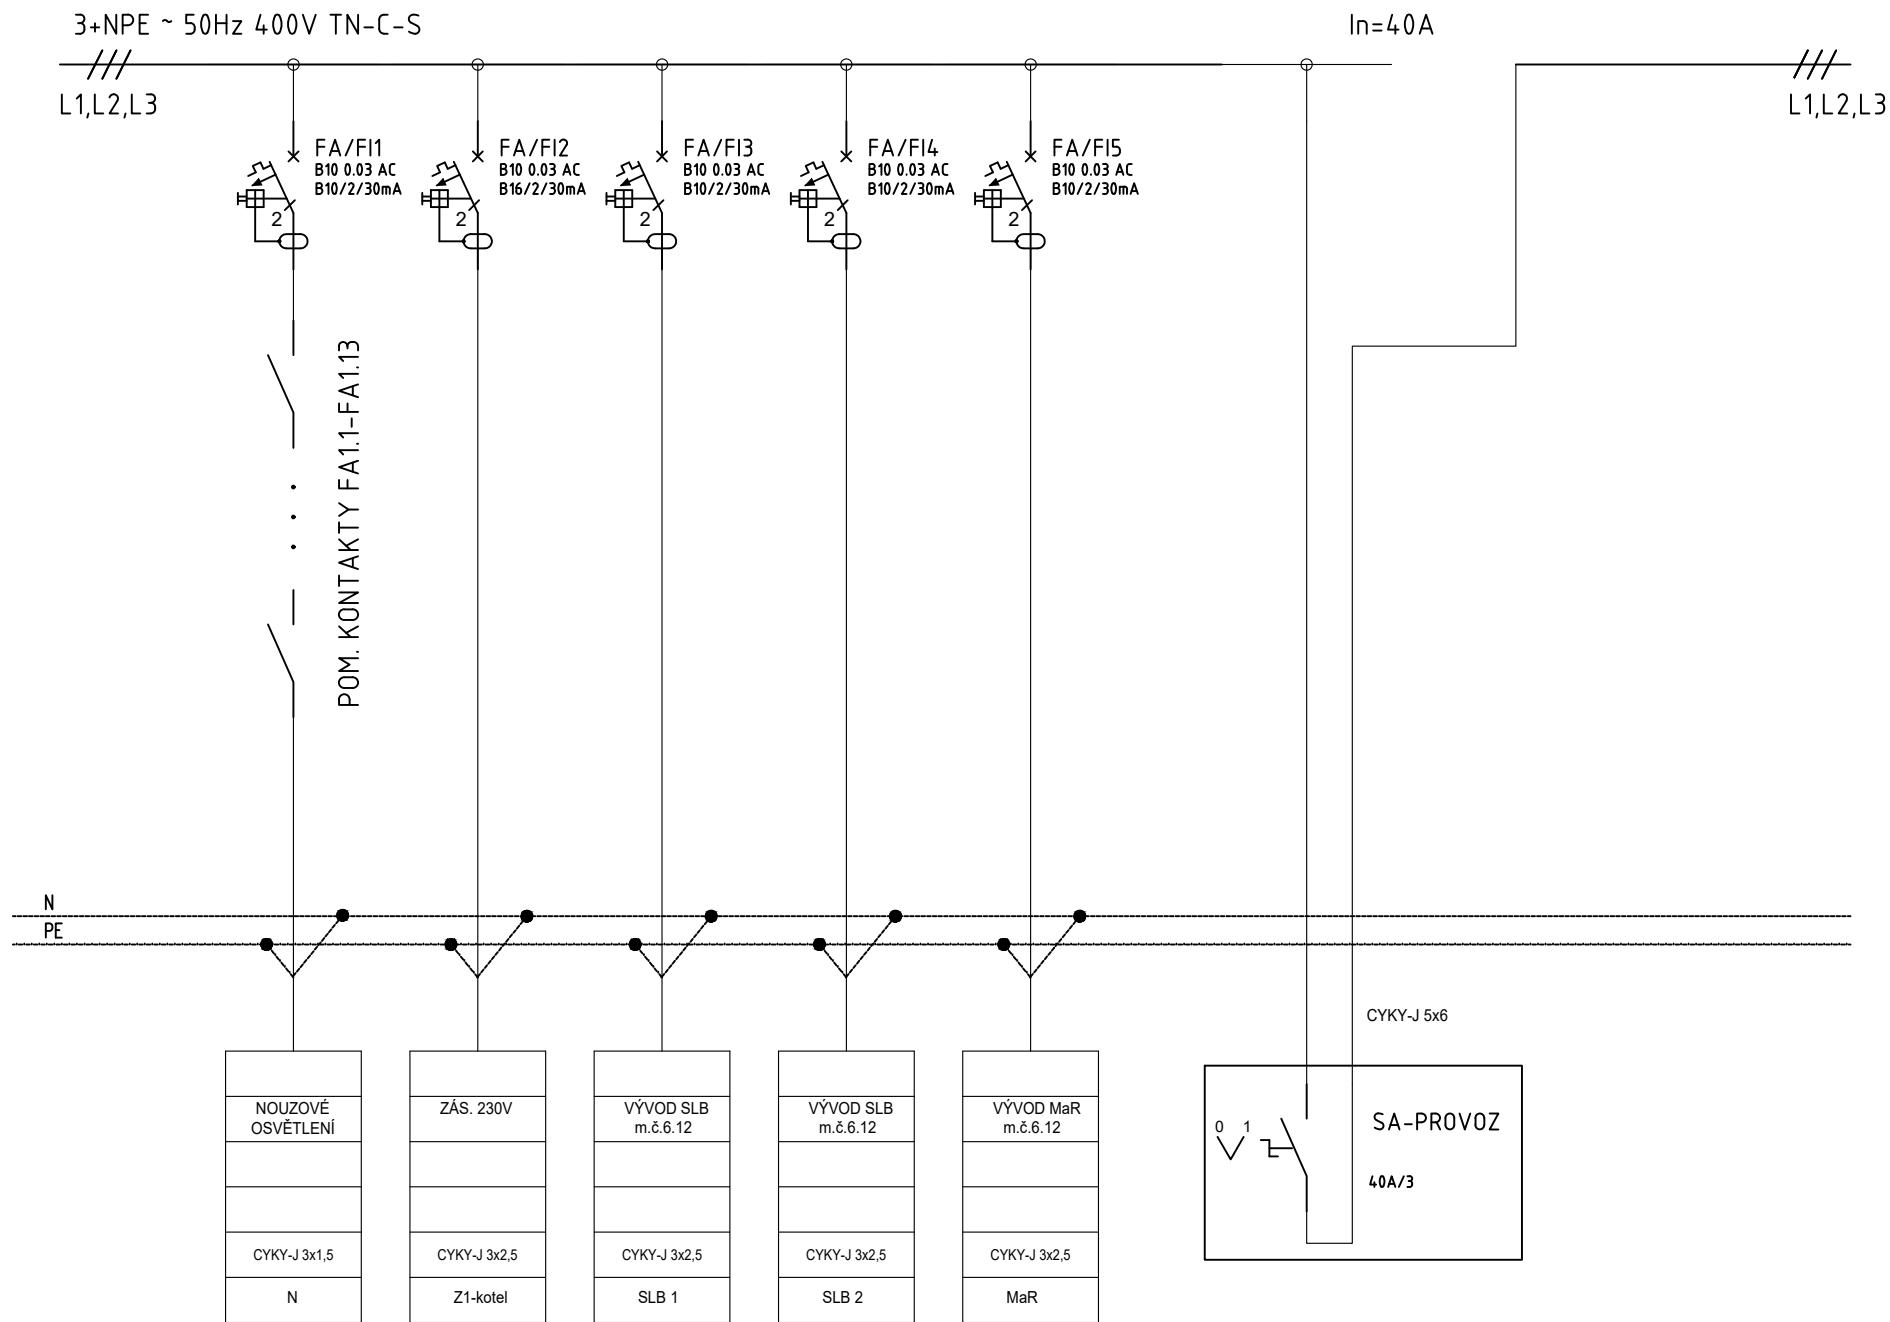

3+NPE ~ 50Hz 400V TN-C-S

In=40A

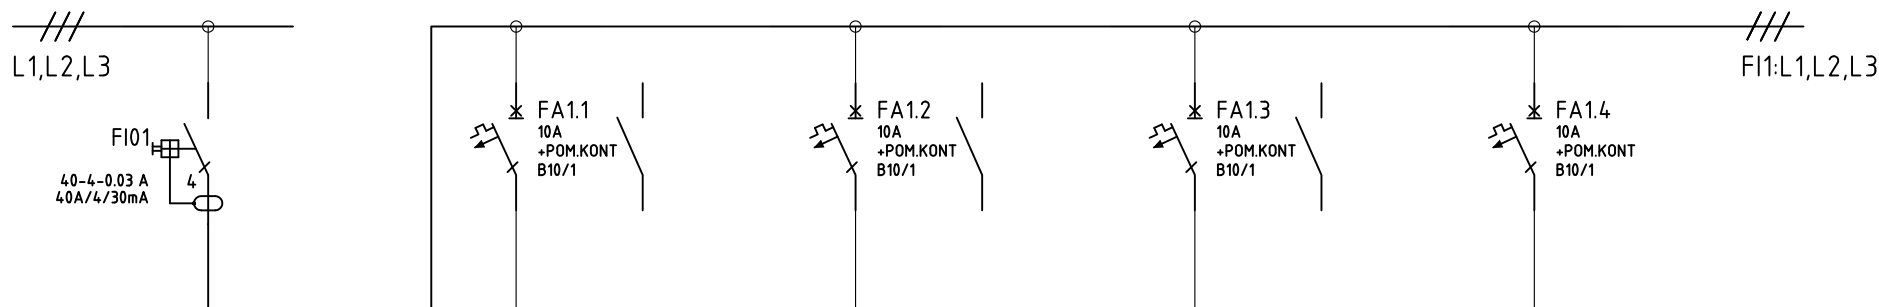


N:FI01
PE


VÝVOD Č.
ZAŘÍZENÍ
Pi [kW]
Č.KABELU
KABEL

OSVĚTLENÍ REGÁLY 1.NP	TLAČÍTKA	OSVĚTLENÍ REGÁLY 1.NP	TLAČÍTKA	OSVĚTLENÍ REGÁLY 1.NP	TLAČÍTKA	OSVĚTLENÍ 1.,2.,3.NP
CYKY-J 3x1,5	CYKY-O 3x1,5	CYKY-J 3x1,5	CYKY-O 3x1,5	CYKY-J 3x1,5	CYKY-O 3x1,5	CYKY-J 3x1,5
EL1	SB.EL1	EL2	SB.EL2	REZERVA	REZERVA	EL4

SILOVÉ SCHÉMA R-DEP

LIST č.5

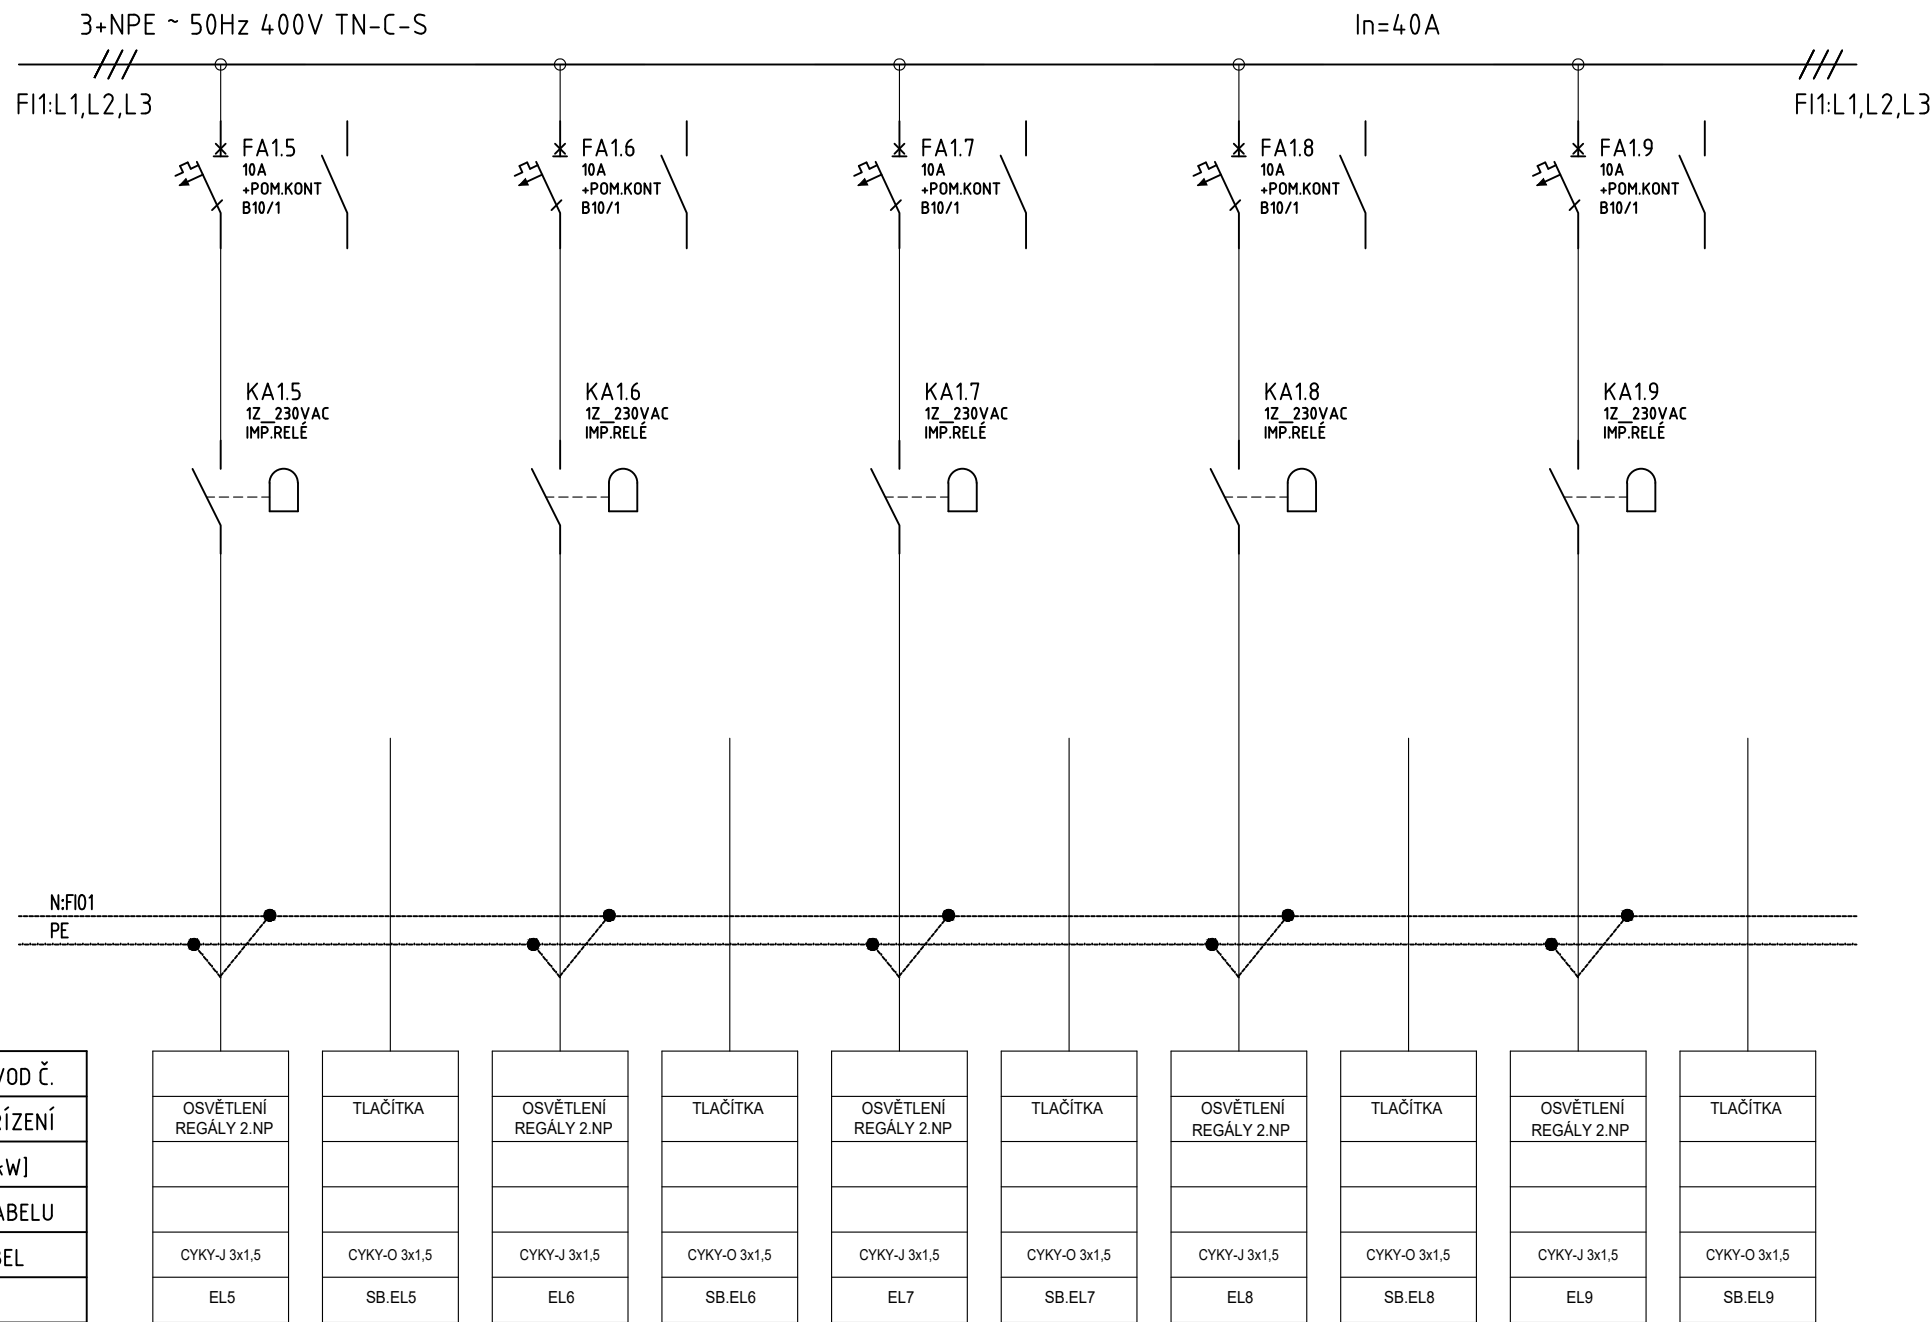

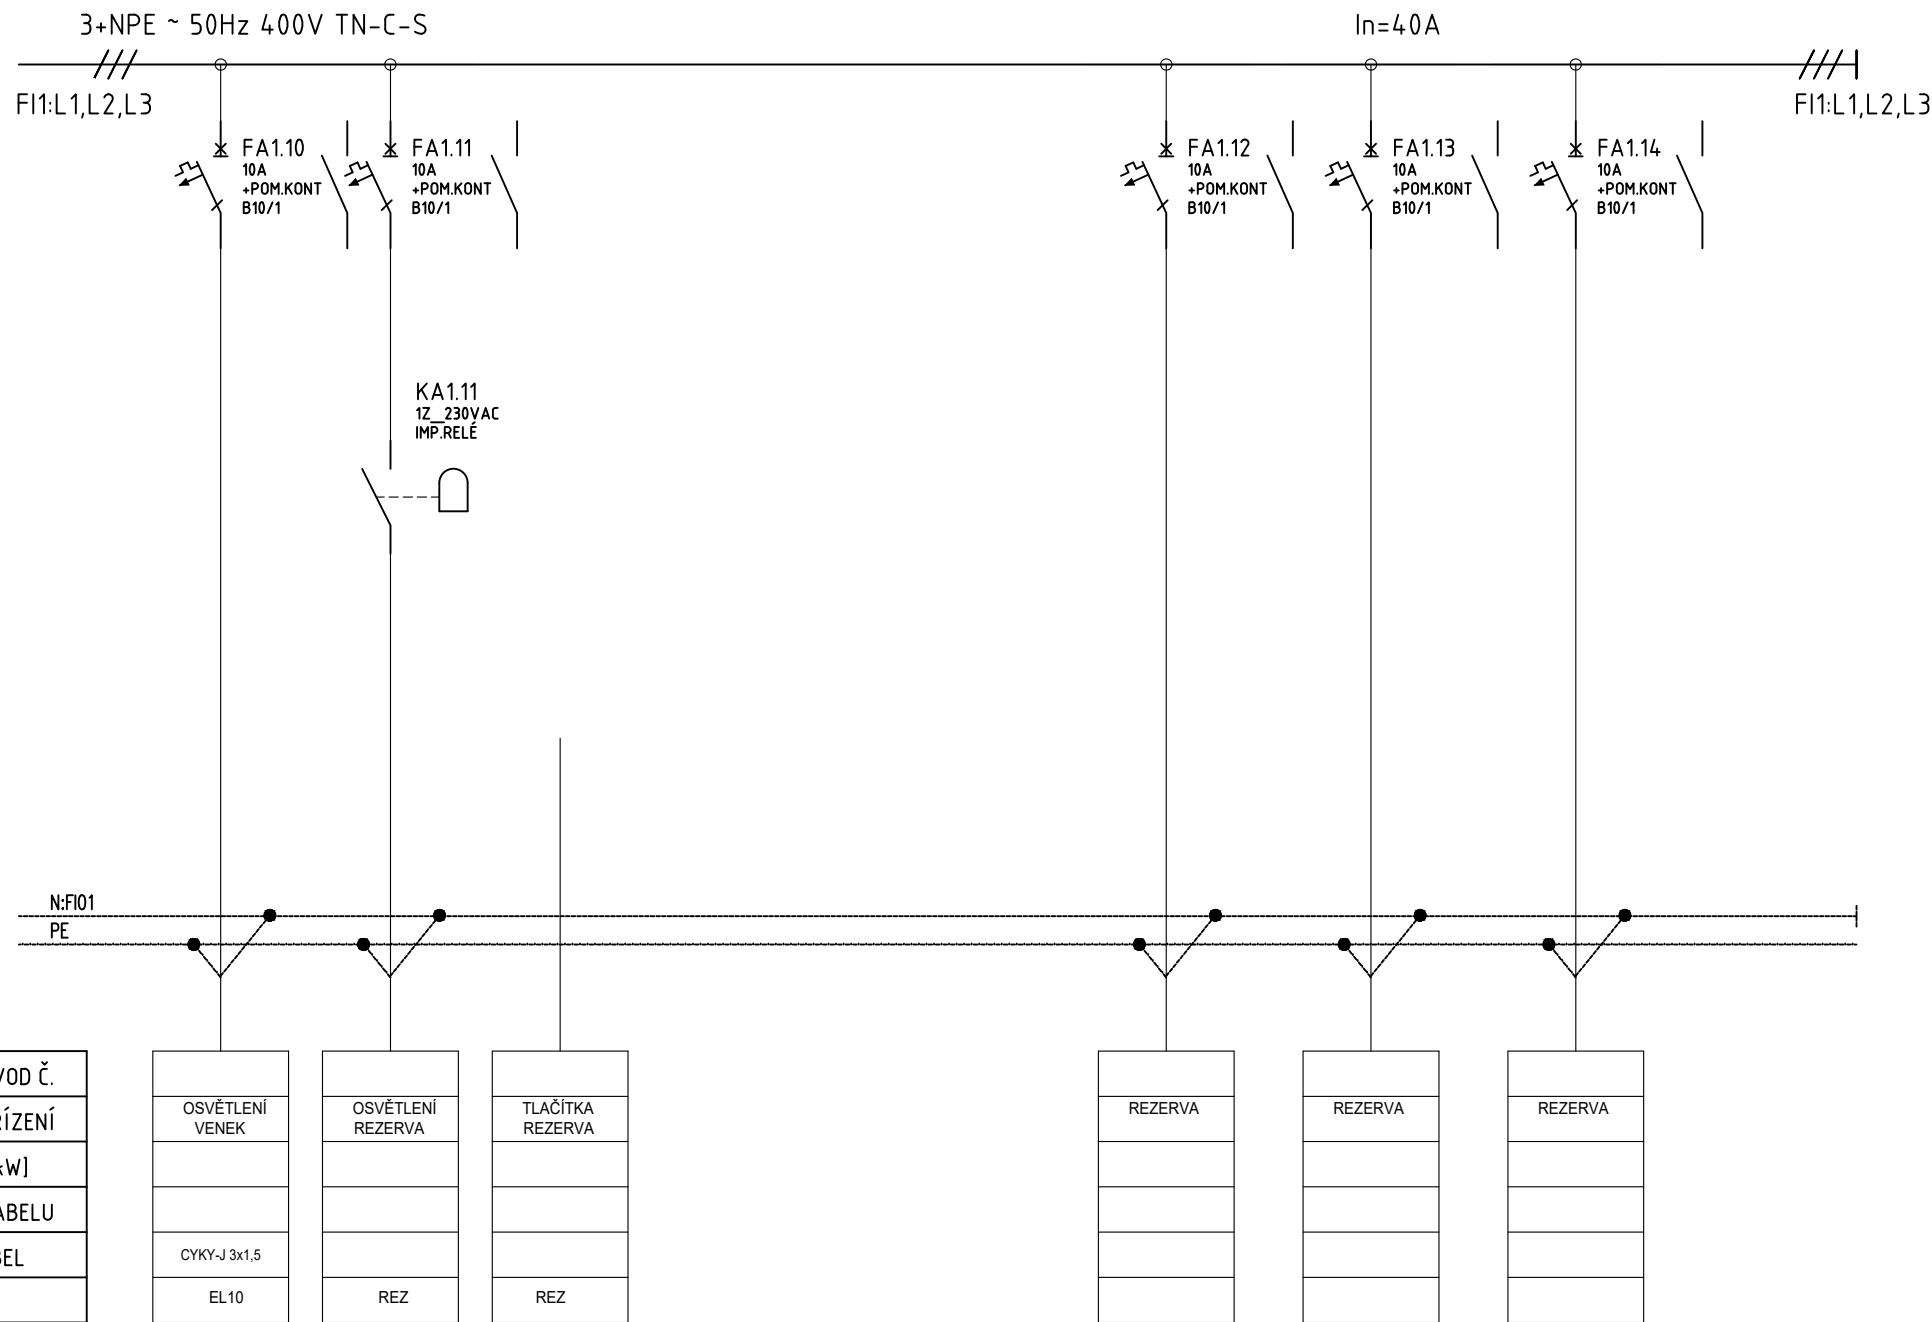

VÝVOD Č.
ZAŘÍZENÍ
Pi [kW]
Č.KABELU
KABEL

OSVĚTLENÍ VENEK
CYKY-J 3x1,5
EL10

OSVĚTLENÍ REZERVA
REZ

TLAČÍTKA REZERVA
REZ

REZERVA

REZERVA

REZERVA

