PŮDORYS 1.NP M1:50

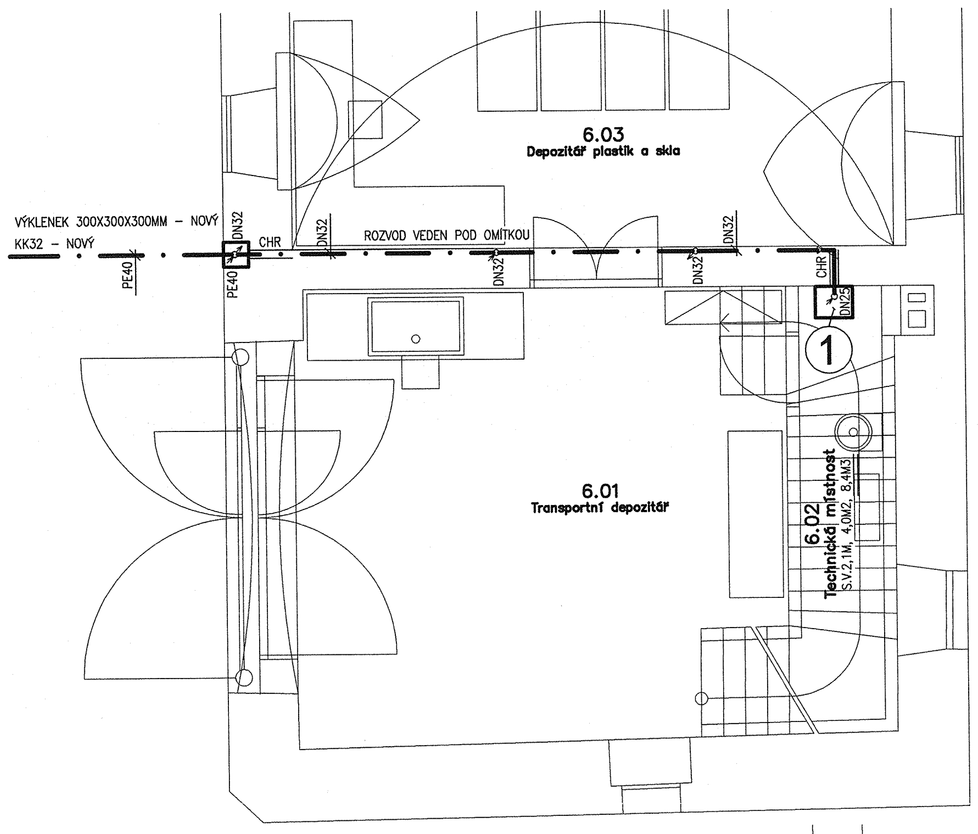

PŮDORYS 1.PP M1:50

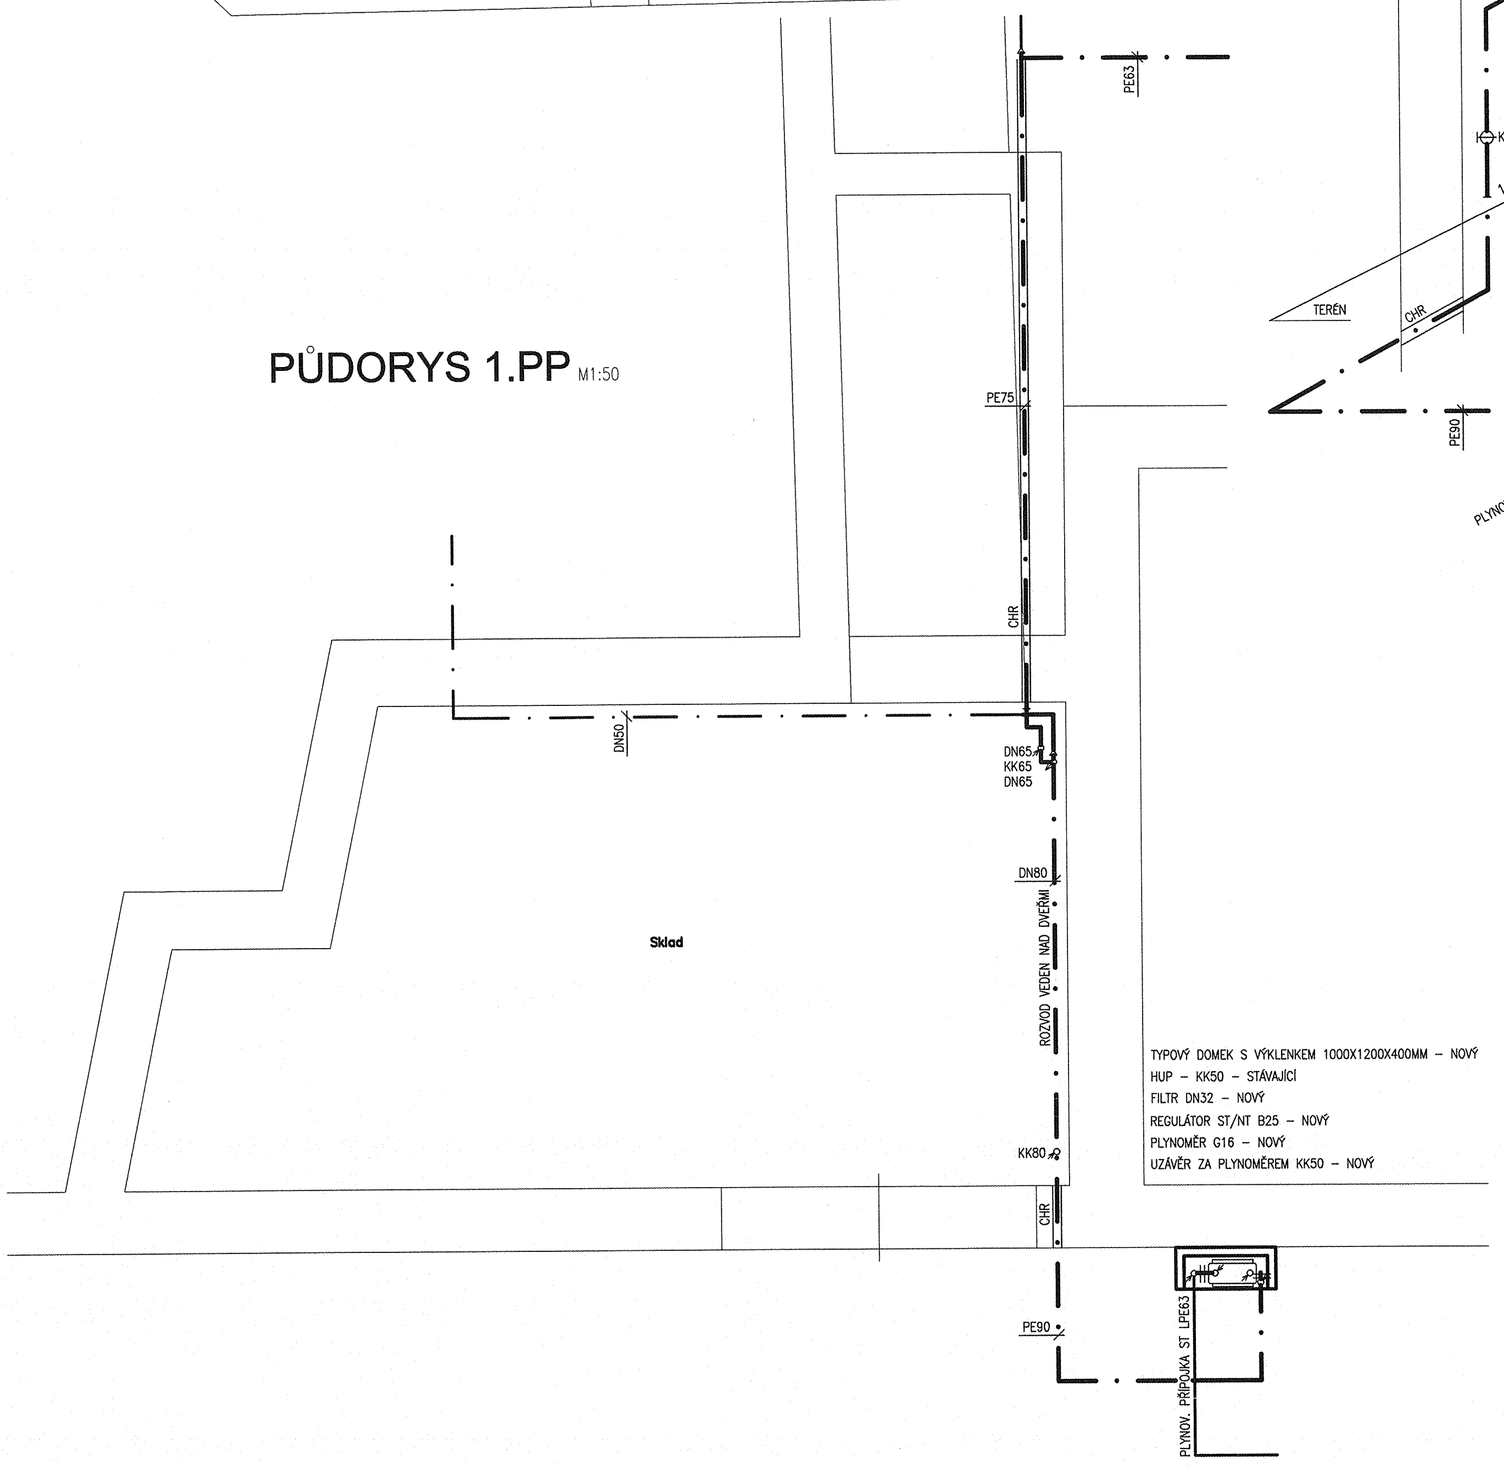

IZOMETRIE ROZVODU M1:50

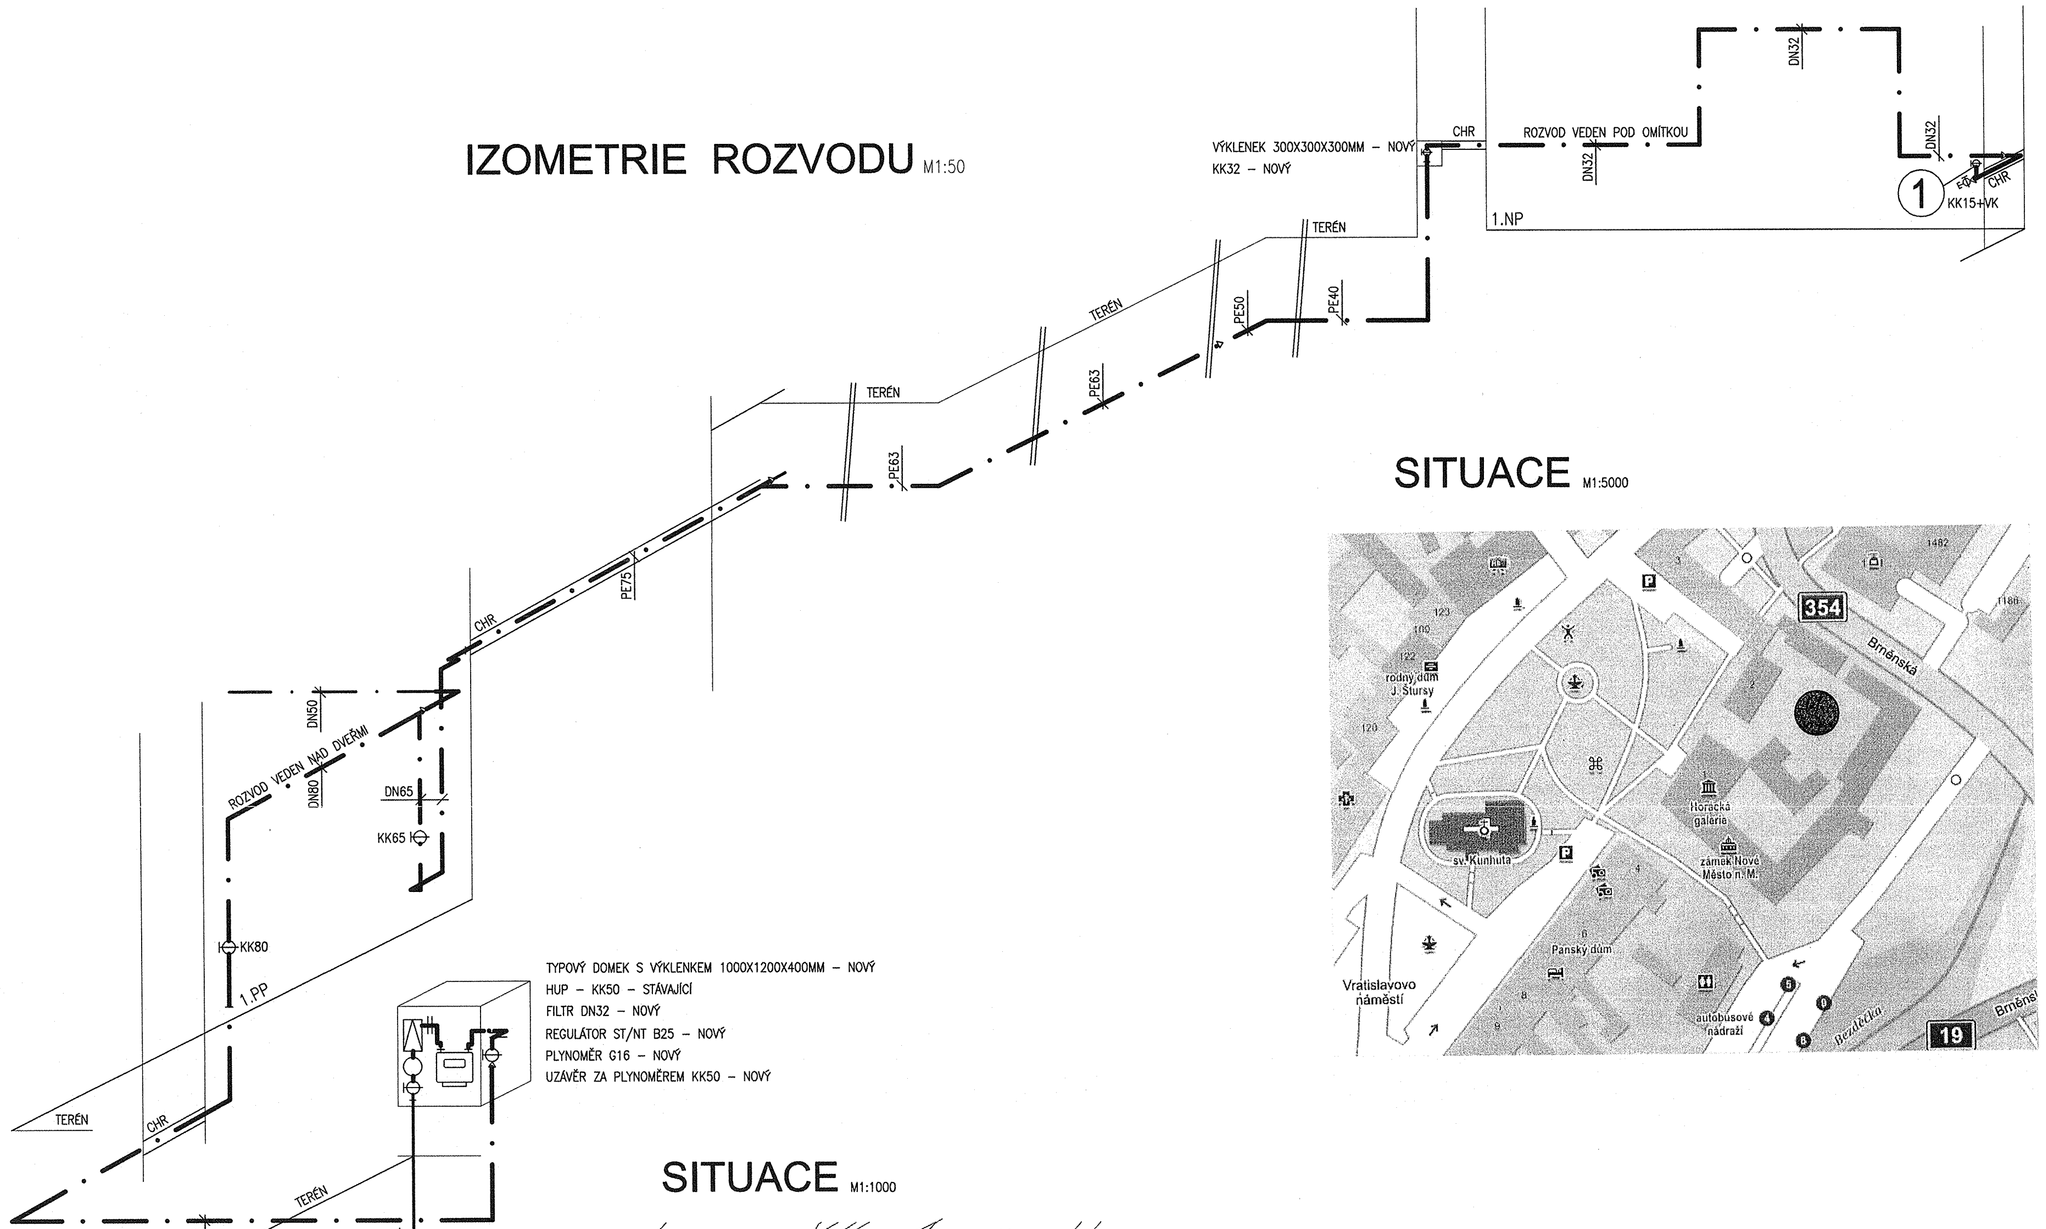

SITUACE M1:5000

SITUACE M1:1000

LEGENDA

- DISTRIBUČNÍ PLYNOVOD ST – STÁVAJÍCÍ
- PLYNOVODNÍ PŘÍPOJKA ST – STÁVAJÍCÍ
- SPOTŘEBNÍ ROZVOD PLYNU – NOVÝ
- KANALIACE JEDNOTNÁ
- VODOVOD
- NN
- SD

① KOTEL PLYNOVÝ – TURBO – NOVÝ
VÝKON 34kW
Q=3,7M3/HOD., KK25

±0,000=597,04M.N.M.B.P.V

HORÁCKÁ GALERIE V NOVÉM MĚSTĚ NA MORAVĚ
REKONSTRUKVCE HOSPODÁŘSKÉHO OBJEKTU

D.1.4.B.2
XI.2020

SITUACE, PŮDORYSY A IZOMETRIE ROZVODU

stupeň: dokumentace pro výběr zhotovitele a provádění stavby
investor: Kraj Vysočina
zodpovědný projektant: Ing. Petr Všetečka, autorizovaný architekt
vypracoval: Ing. Radek Herman