PŮDORYS 1.PP M1:50

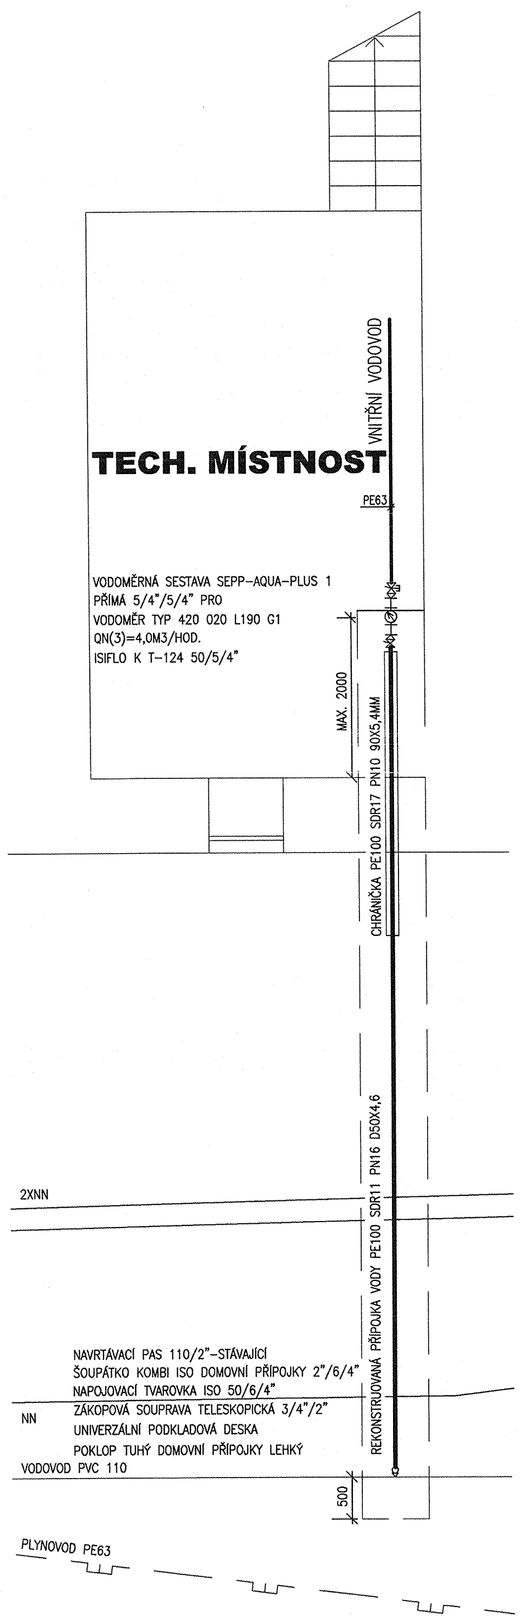

DETAIL "A" M1:20

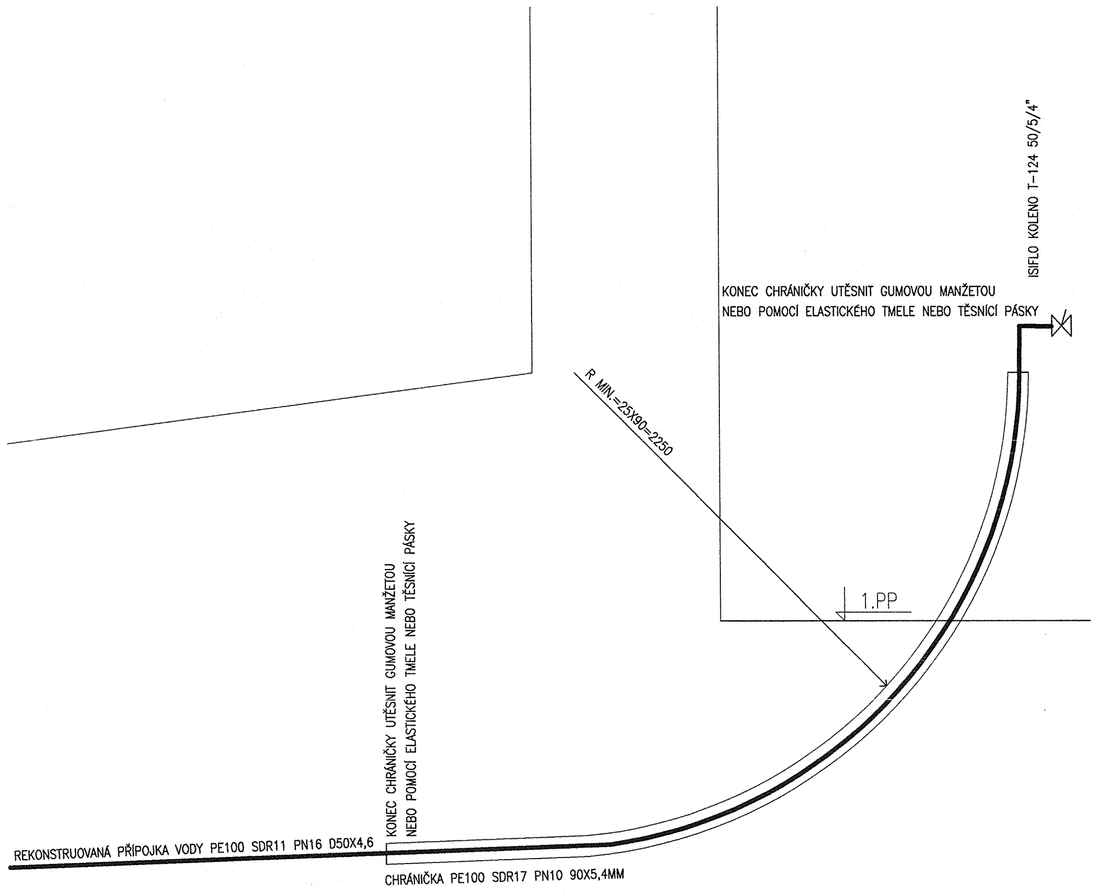

SITUACE M1:1000

SITUACE M1:5000

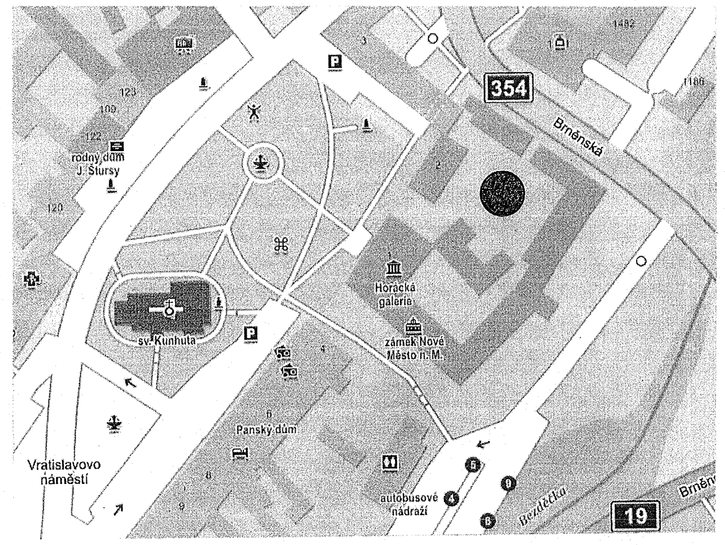

PODÉLNÝ PROFIL

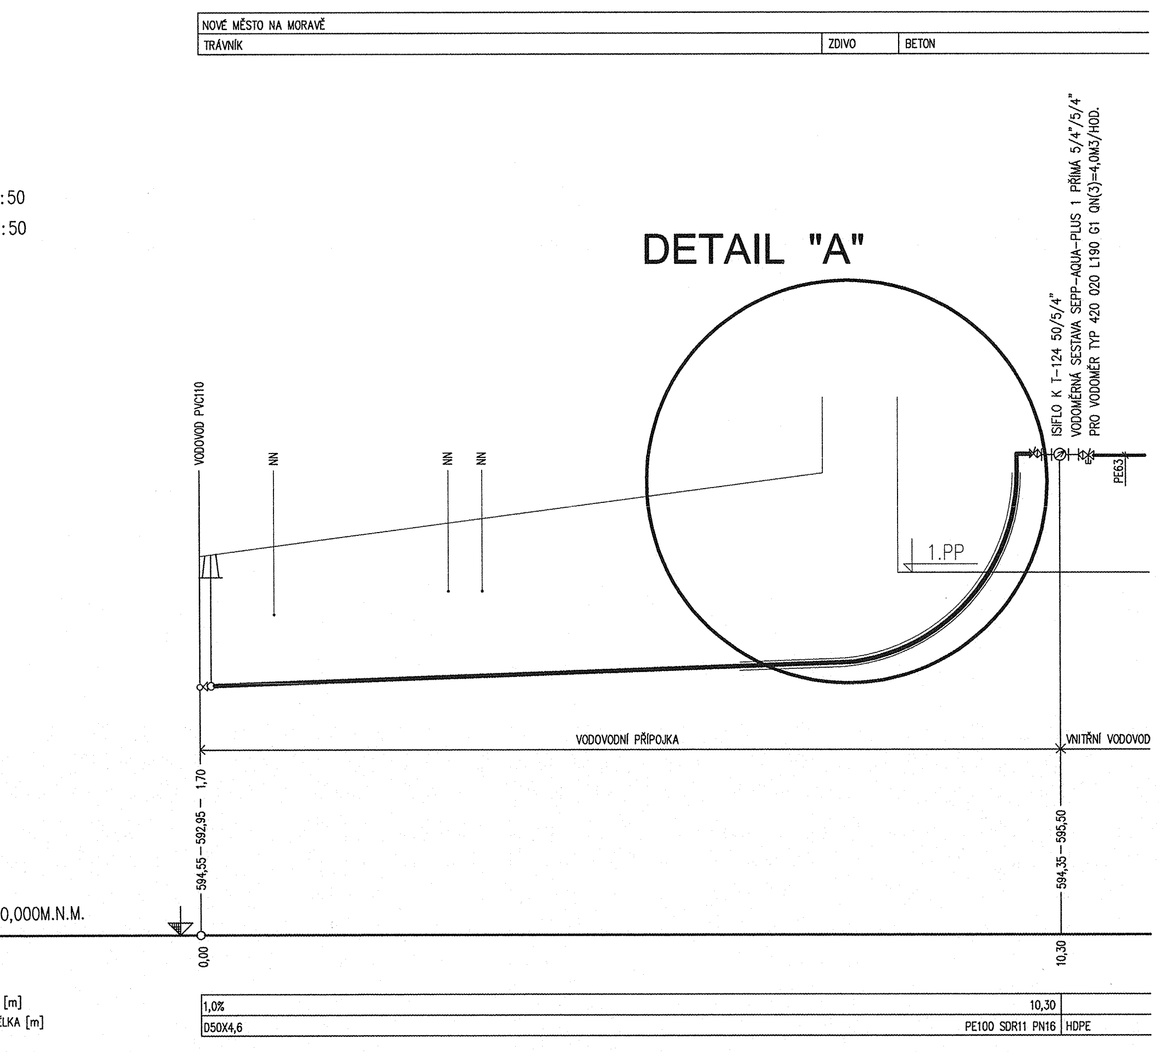

KLADEČSKÉ SCHEMA

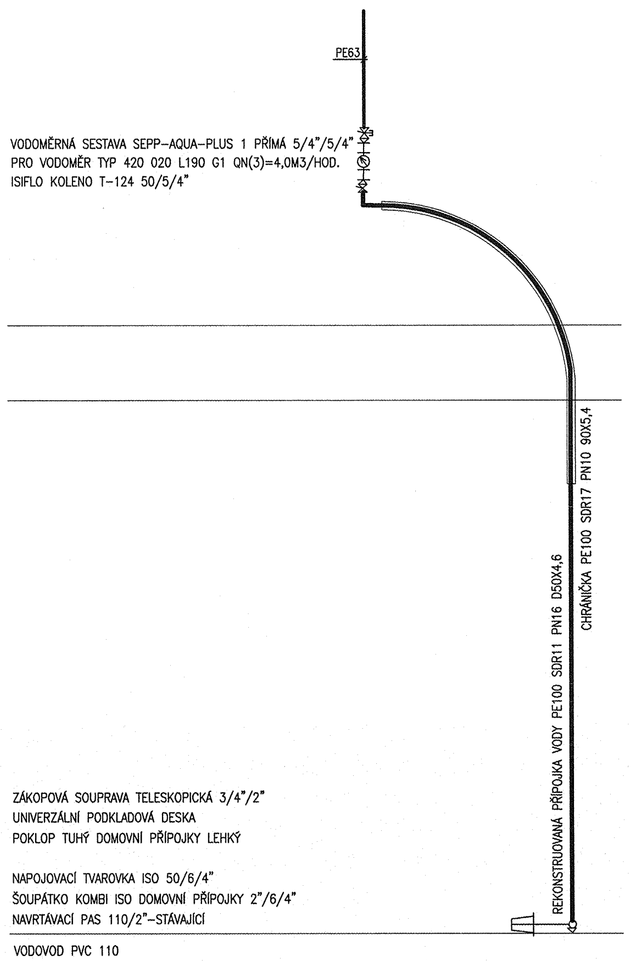

LEGENDA

- VODOVOD
- JEDNOTNÁ KANALIZACE
- PLYNOVOD
- NN KABELY
- SD KABELY

±0,000=597,04M.N.M.B.P.V

D.1.4.A.2

HORÁCKÁ GALERIE V NOVÉM MĚSTĚ NA MORAVĚ
REKONSTRUKCE HOSPODÁŘSKÉHO OBJEKTU XI.2020

SITUACE, PŮDORYS A PODÉL. PROFIL VP

stupeň: dokumentace pro výběr zhotovitele a provádění stavby
investor: Kraj Vysočina
zodpovědný projektant: Ing. Petr Všetečka, autorizovaný architekt
vypracovali: Ing. Radek Herman