



VZOROVÉ PŘÍČNÉ ŘEZY
M 1:50


SO101.1 - ÚSEK Č.1 - KM 0,000 - 0,350

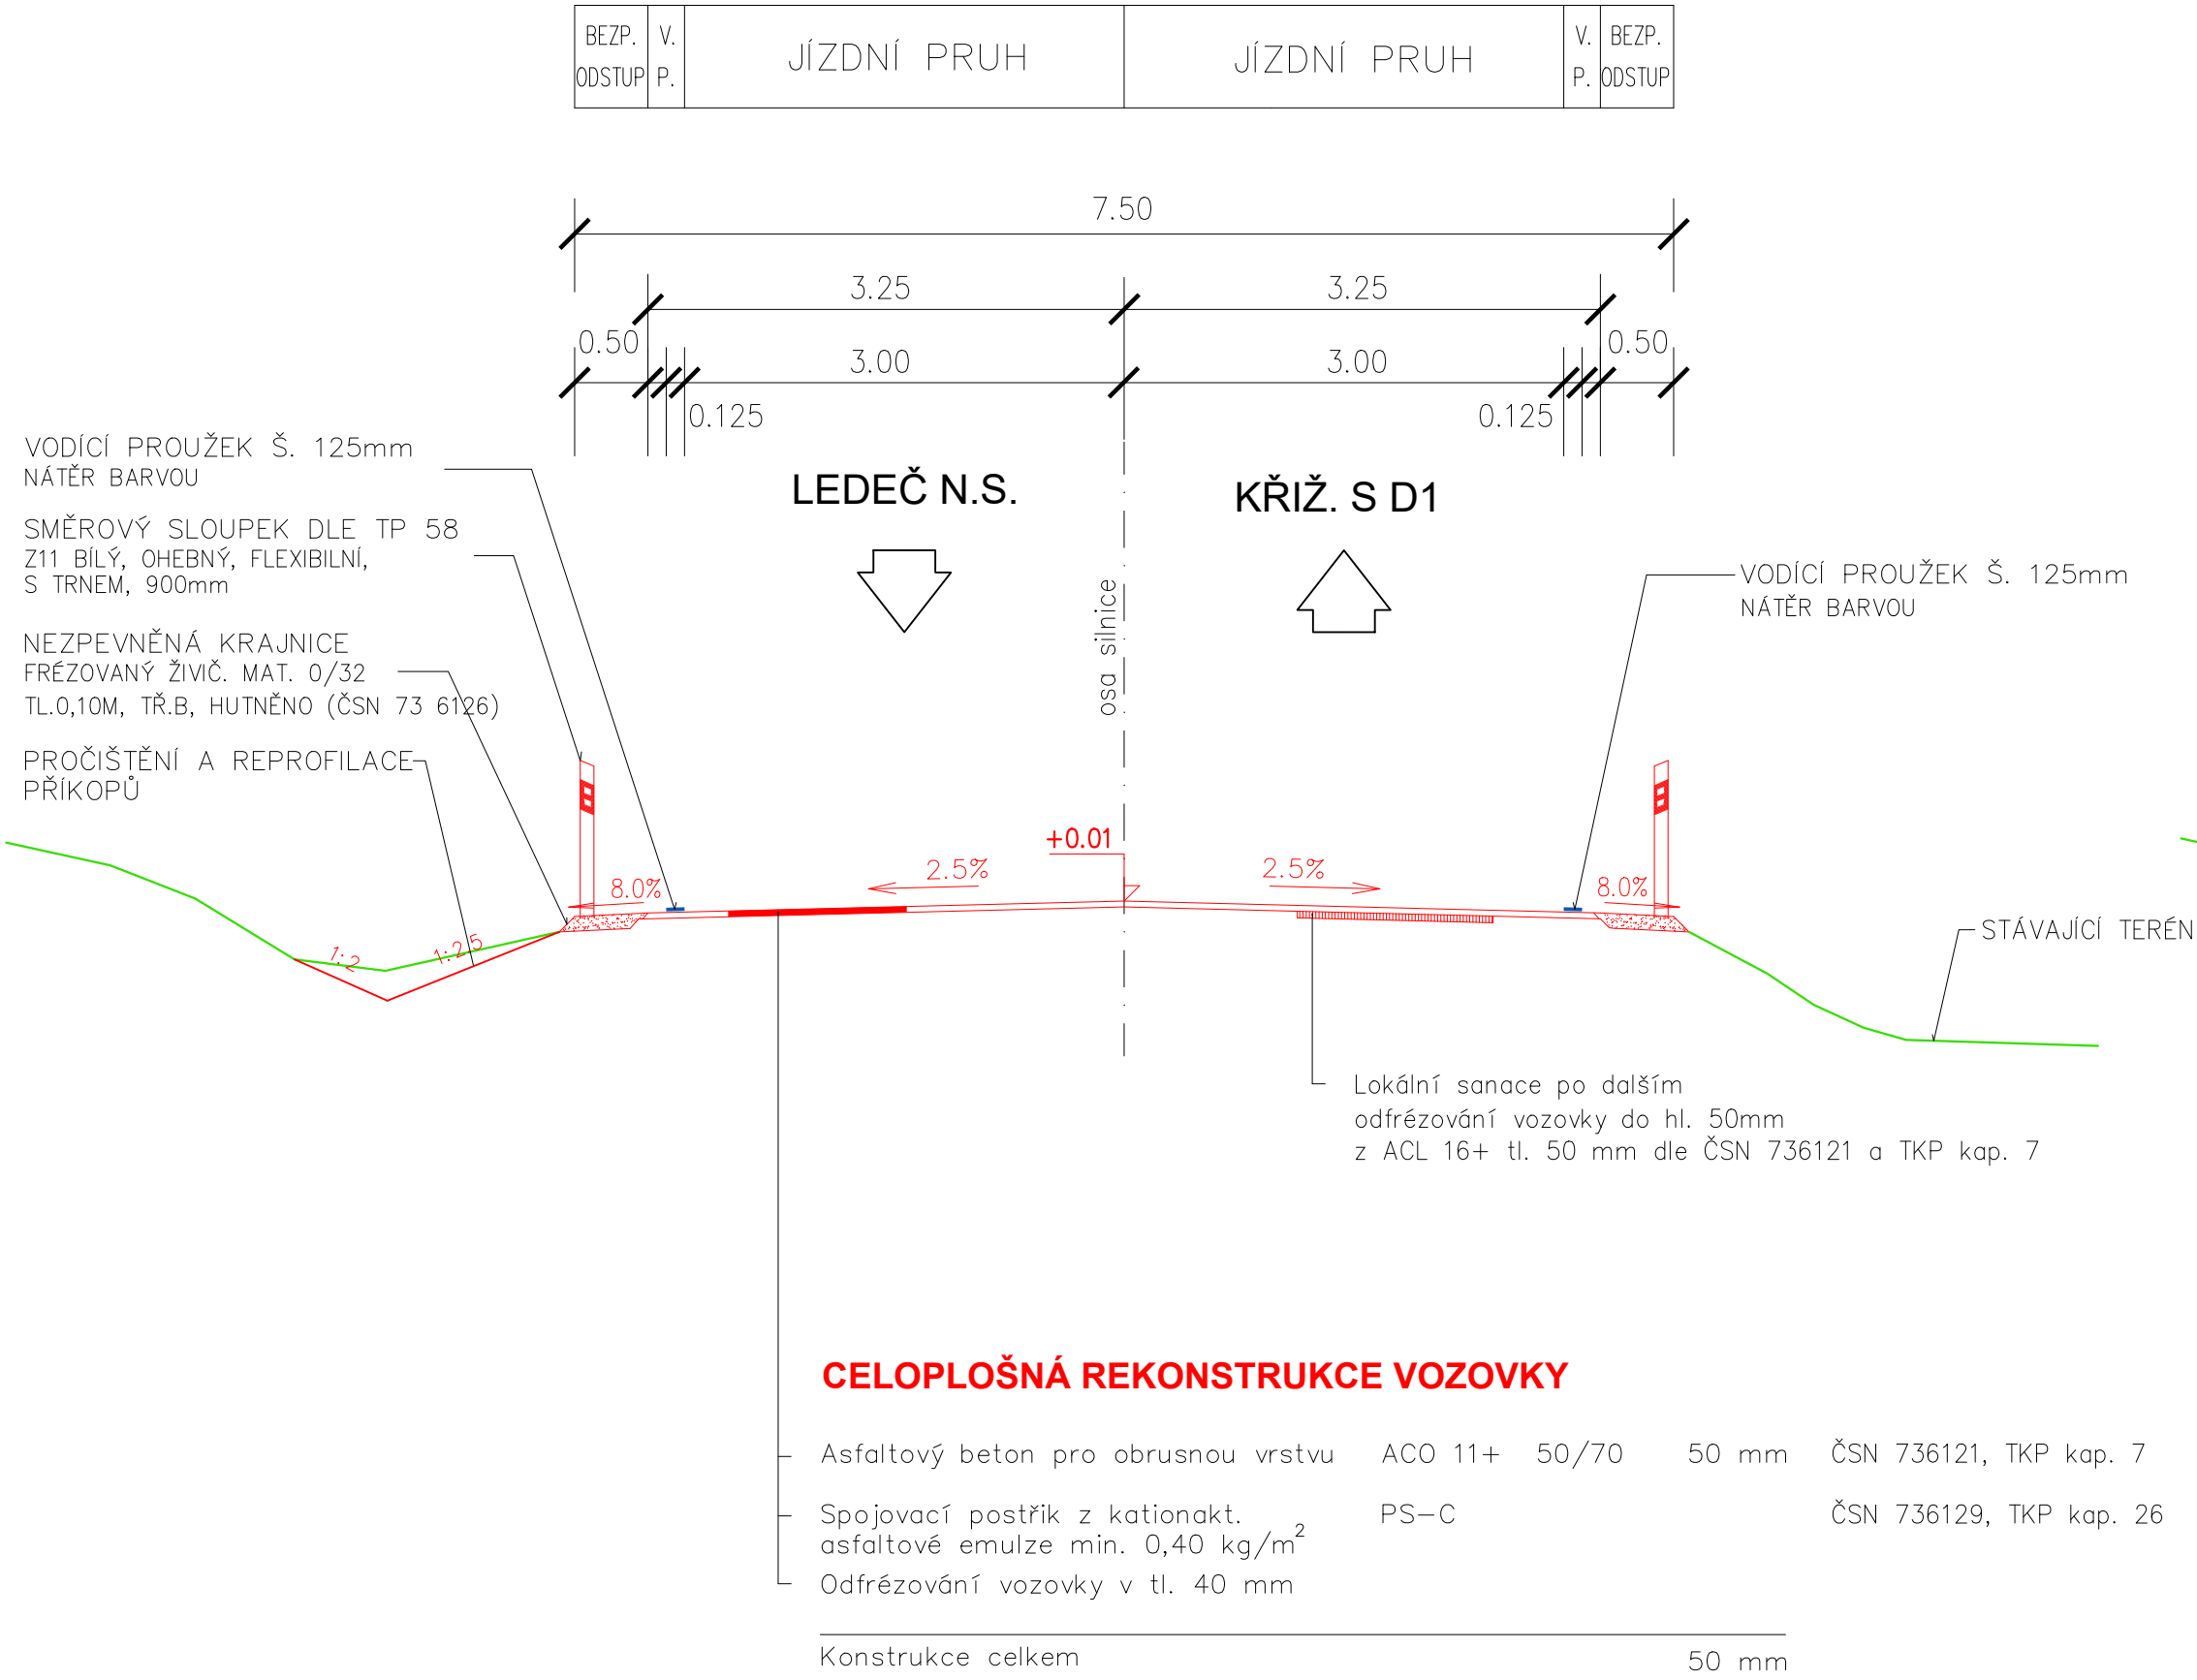


SO101.2 - ÚSEK Č.2 - KM 0,350 - 1,500
SO101.3 - ÚSEK Č.3 - KM 1,500 - 2,300
SO101.4 - ÚSEK Č.4 - KM 2,300 - 3,935
SO101.6 - ÚSEK Č.6 - KM 5,500 - 6,500
SO101.7 - ÚSEK Č.7 - KM 6,500 - 7,020
SO101.8 - ÚSEK Č.8 - KM 7,020 - 7,990

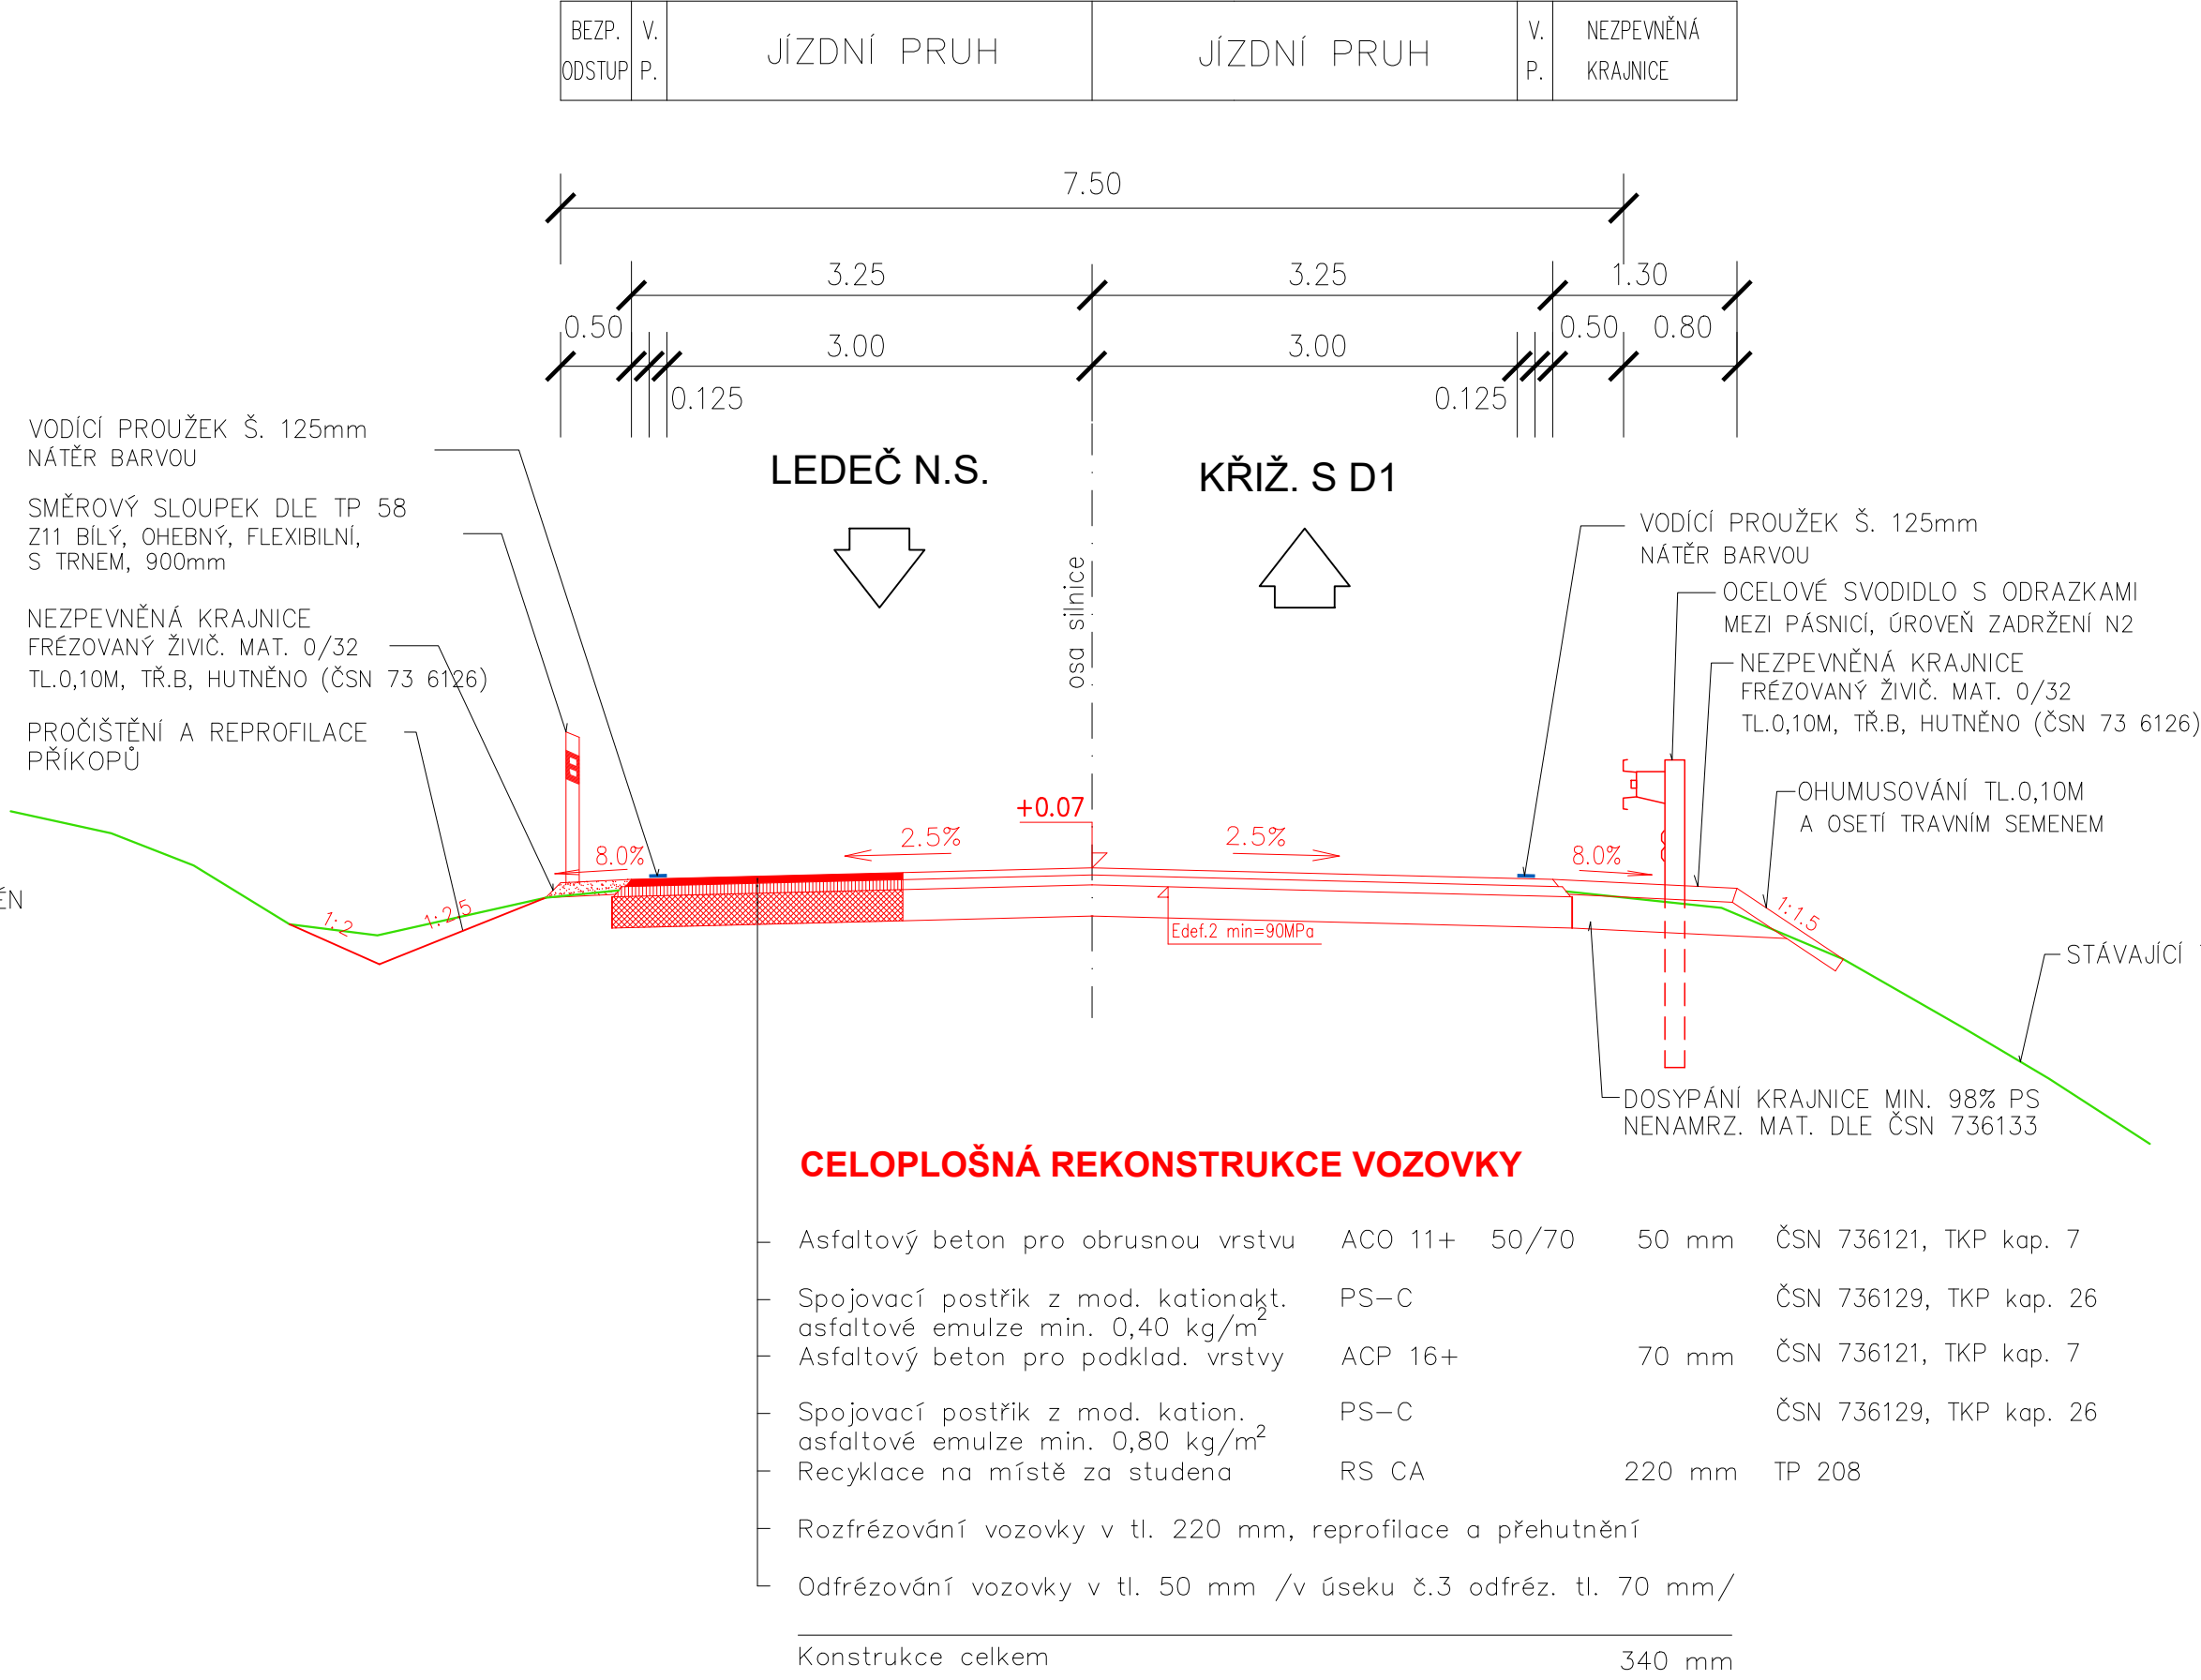


LOKÁLNÍ SANACE OKRAJŮ VOZOVKY
PRO SO 101.2, SO 101.3, SO 101.4,
SO 101.6, SO 101.7, SO 101.8

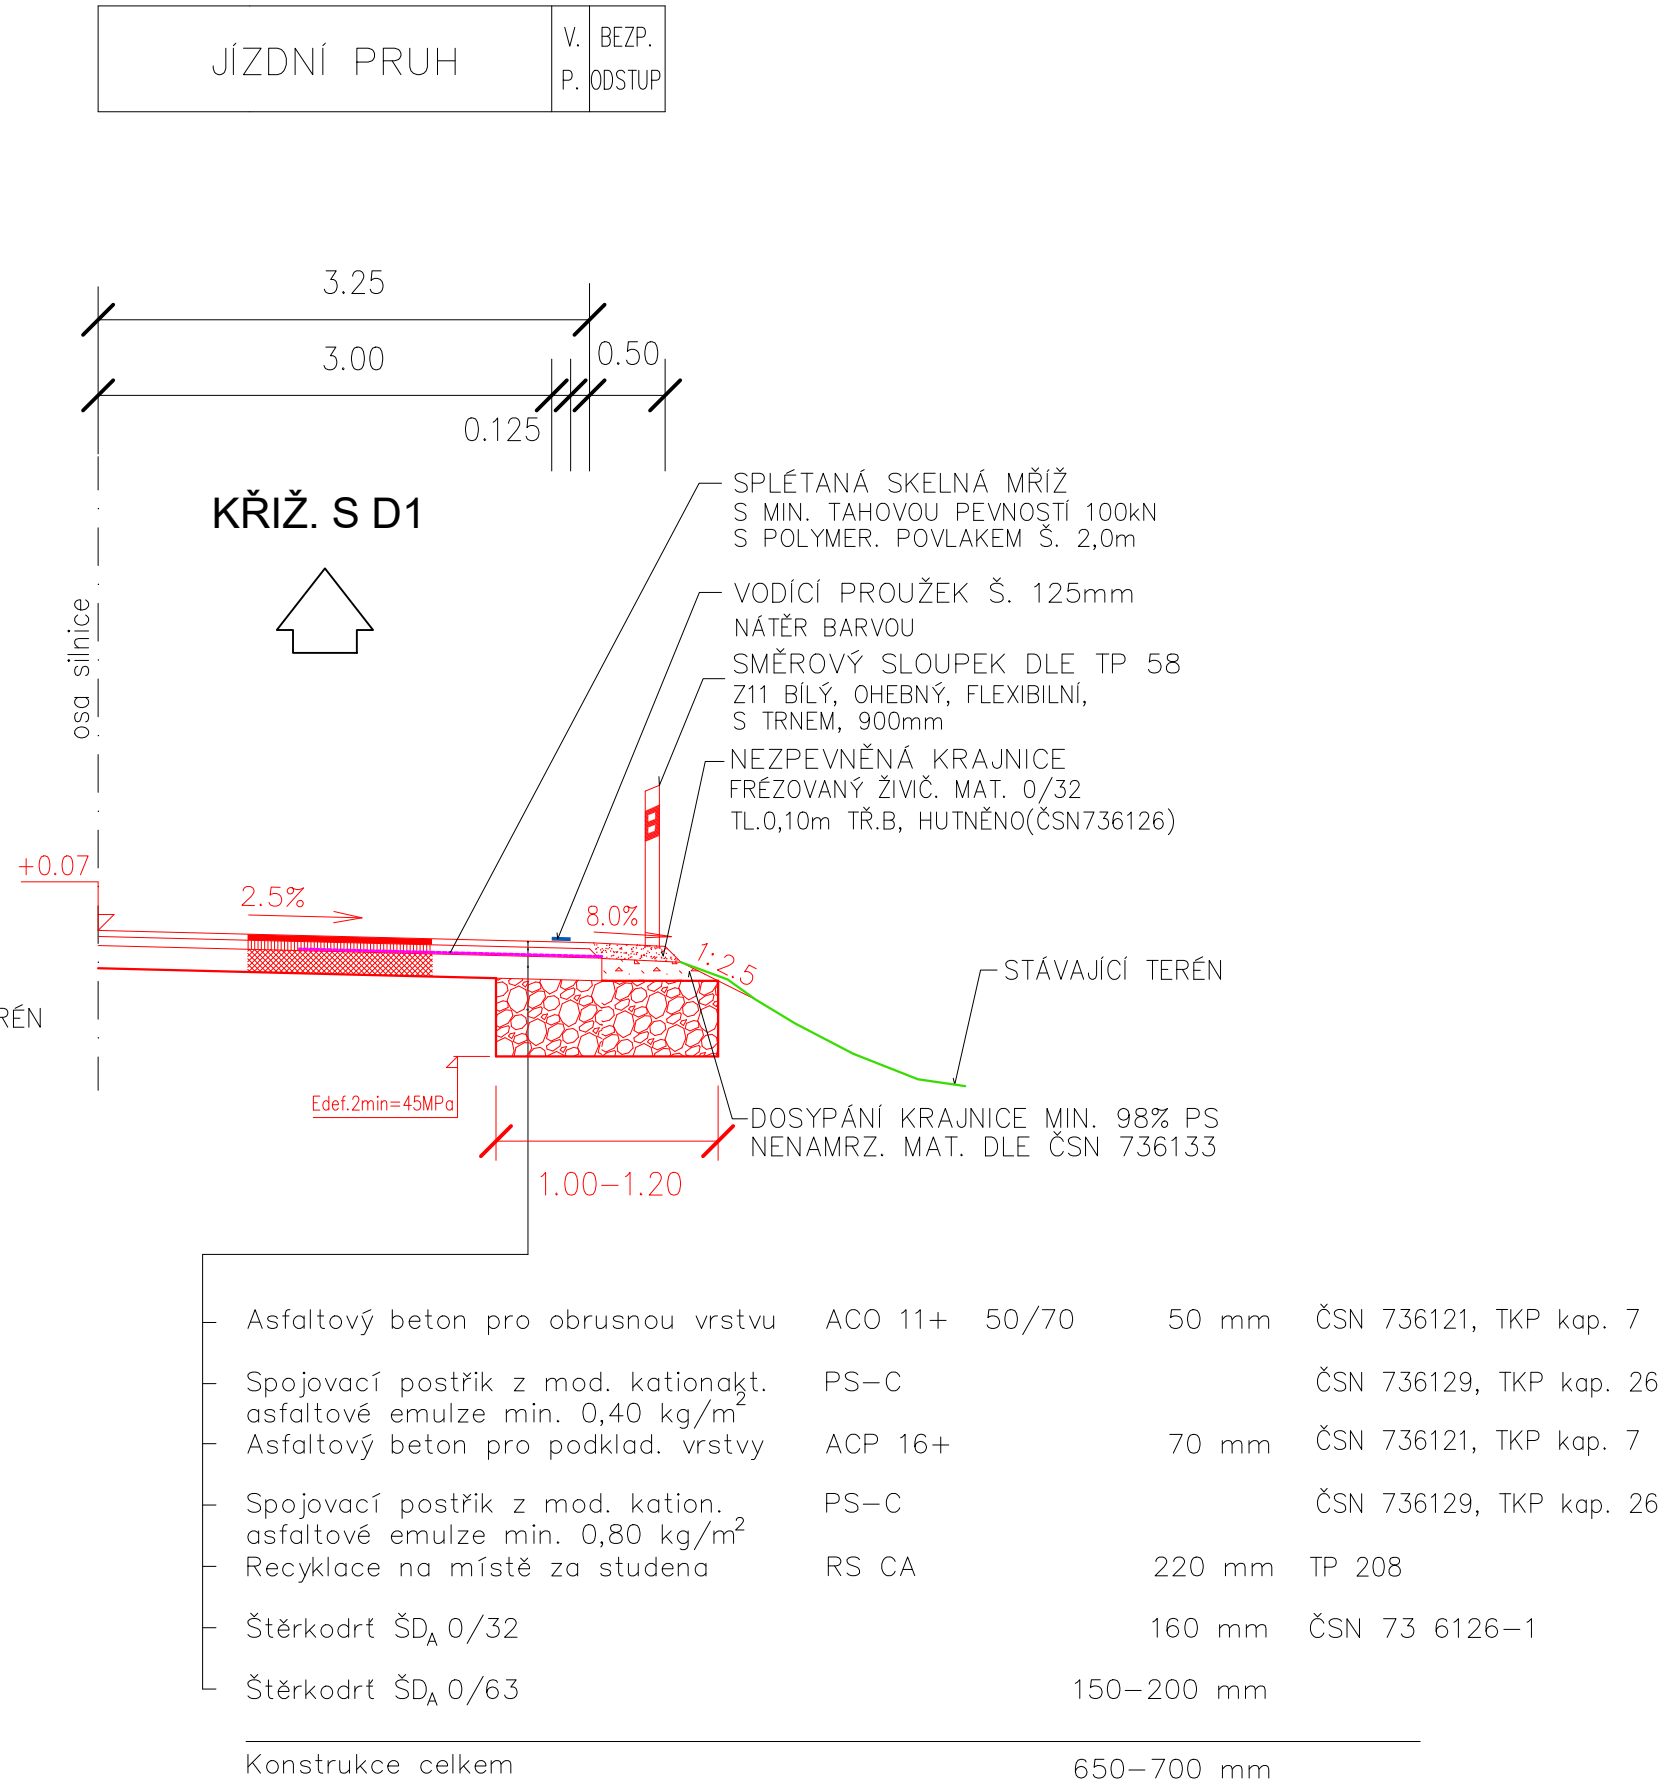


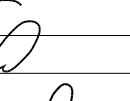
SO101.5 - ÚSEK Č.5 - KM 3,935 - 5,500
SO101.9 - ÚSEK Č.9 - KM 7,990 - 8,514

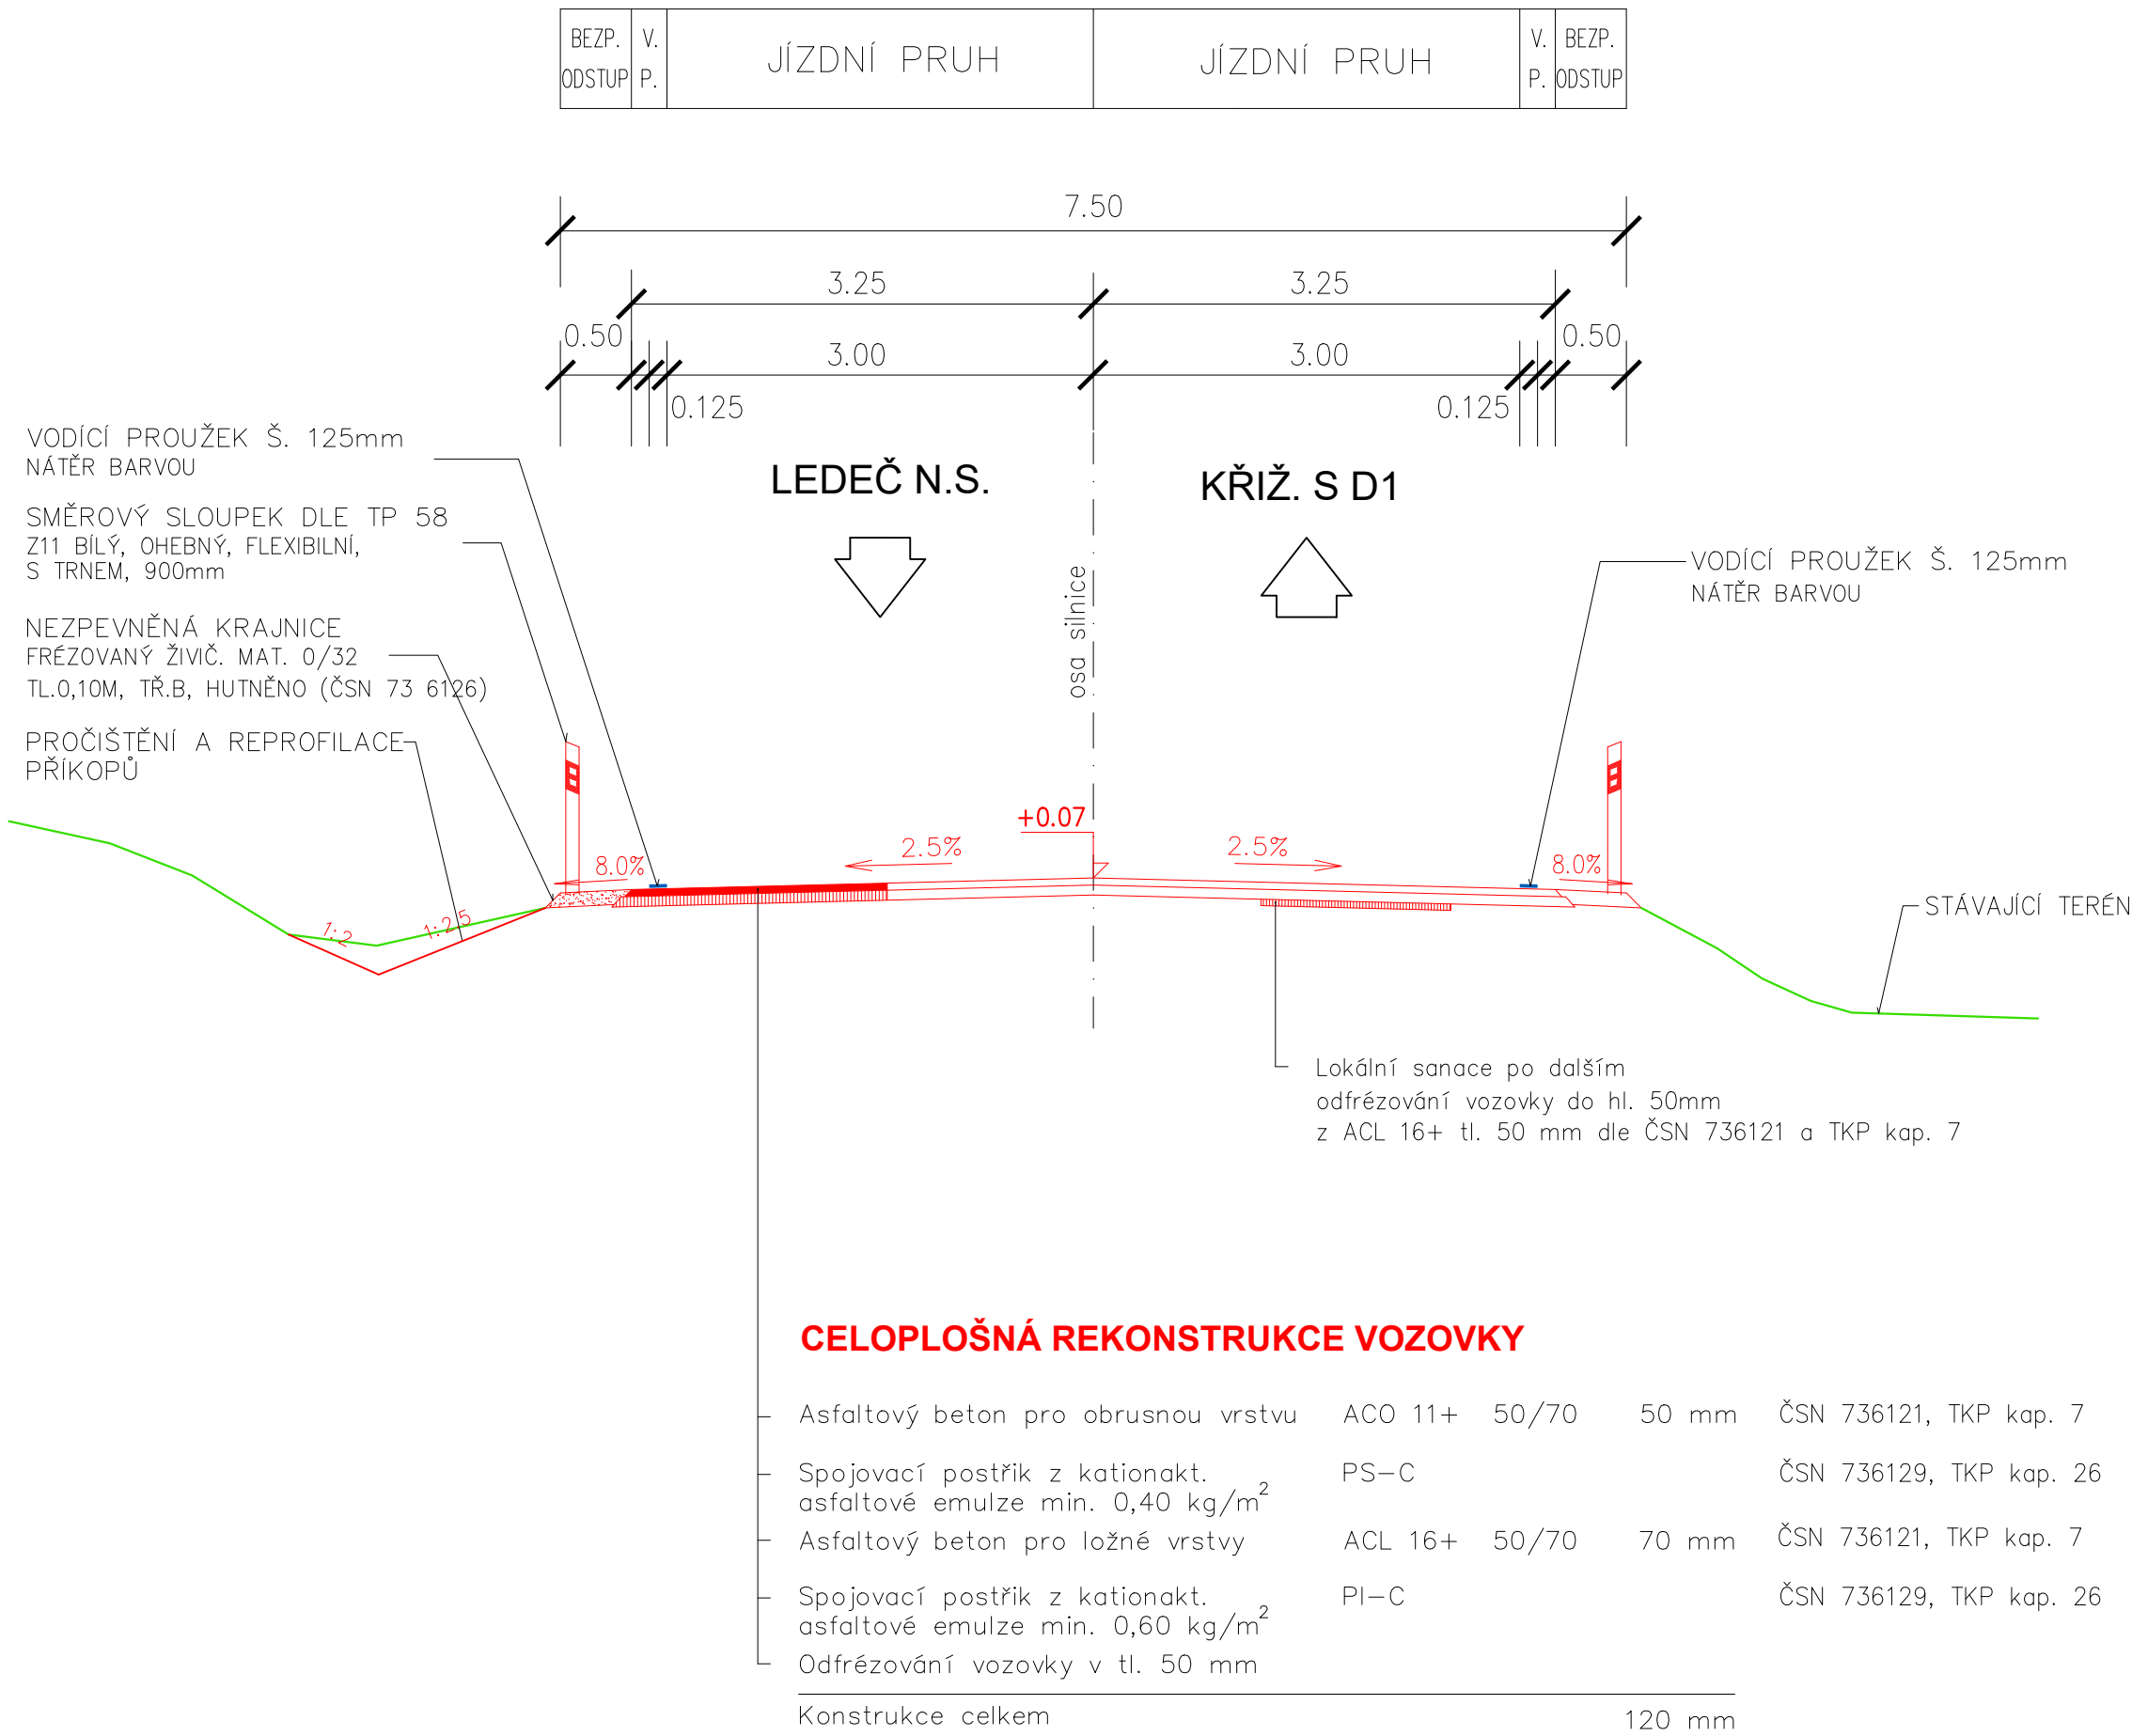

LOKÁLNÍ SANACE OKRAJŮ VOZOVKY
PRO SO 101.1, SO 101.5, SO 101.9

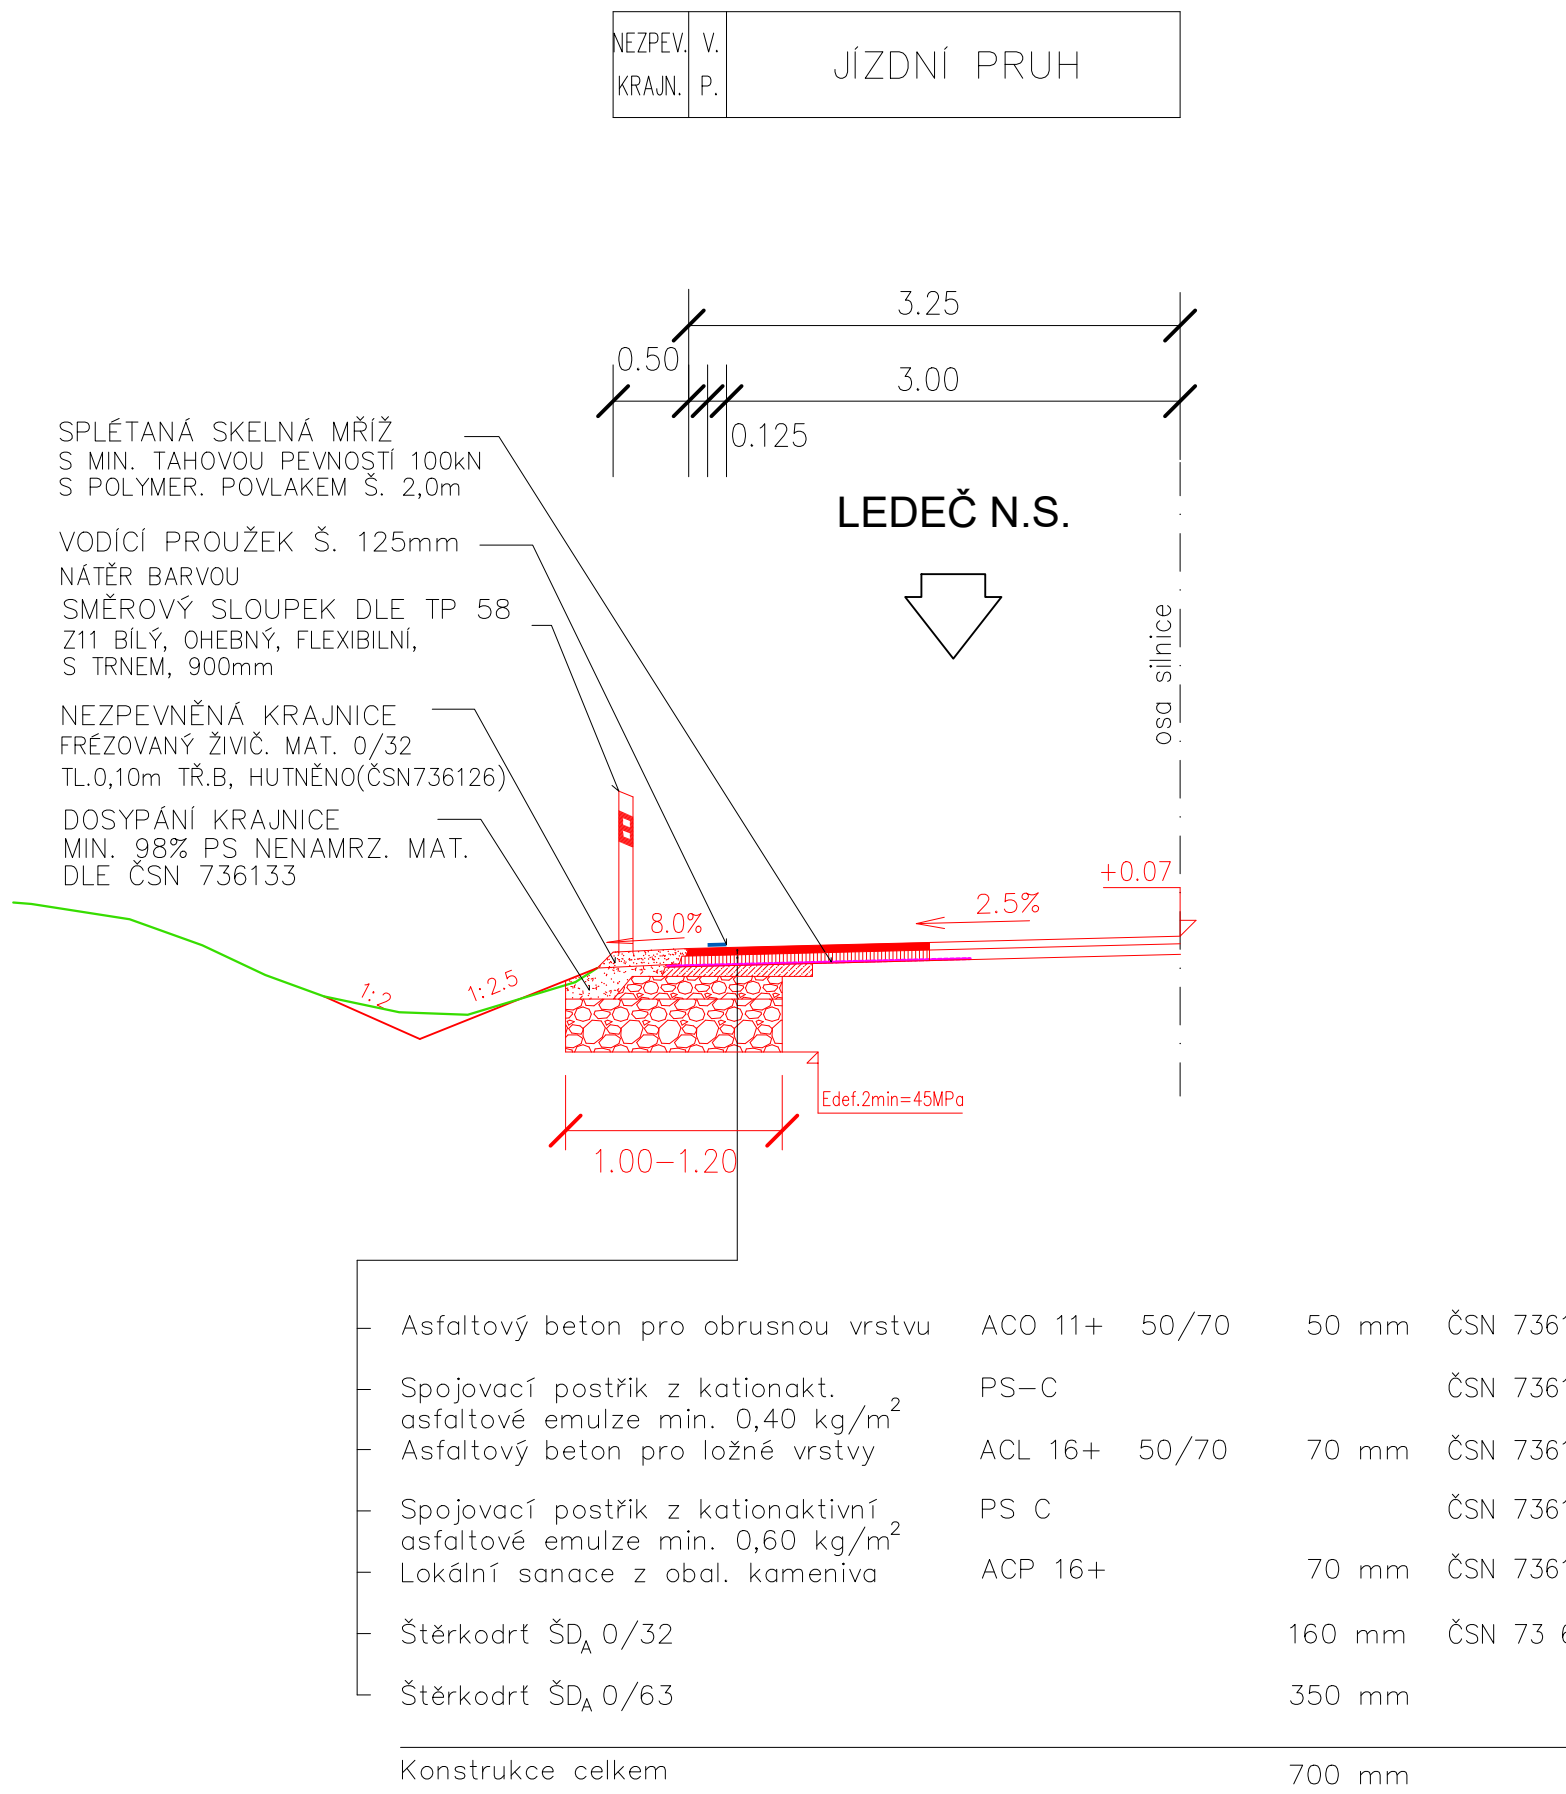

D.

VEDOUČÍ PROJEKTANT	ING. KOTLÁN			Profi [®] PROFI Jihlava, spol. s r.o., Pod Příkopem 8, 586 01 Jihlava tel: 067 019 101, www.profi.cz	
ZODP. PROJEKTANT	ING. KOTLÁN				
VYPRACOVAL					
KONTROLOVAL	ING. SEDLÁK				
OBJEDNATEL, INVESTOR		Kraj Vysočina, Žižkova 57, 587 33 Jihlava		FORMÁT	8 A4
NÁZEV AKCE:		II/130 Golčův Jeníkov – křiž. s D1, úsek č. 2, část I.		DATUM	ČERVEN 2020
				STUPEŇ	DSP
				ZAK. Č.	2020-000056
				PARÉ Č.	
OBSAH		Vzorové příčné řezy		MĚŘITKO	1 : 50
				Č. VÝKRESU	103