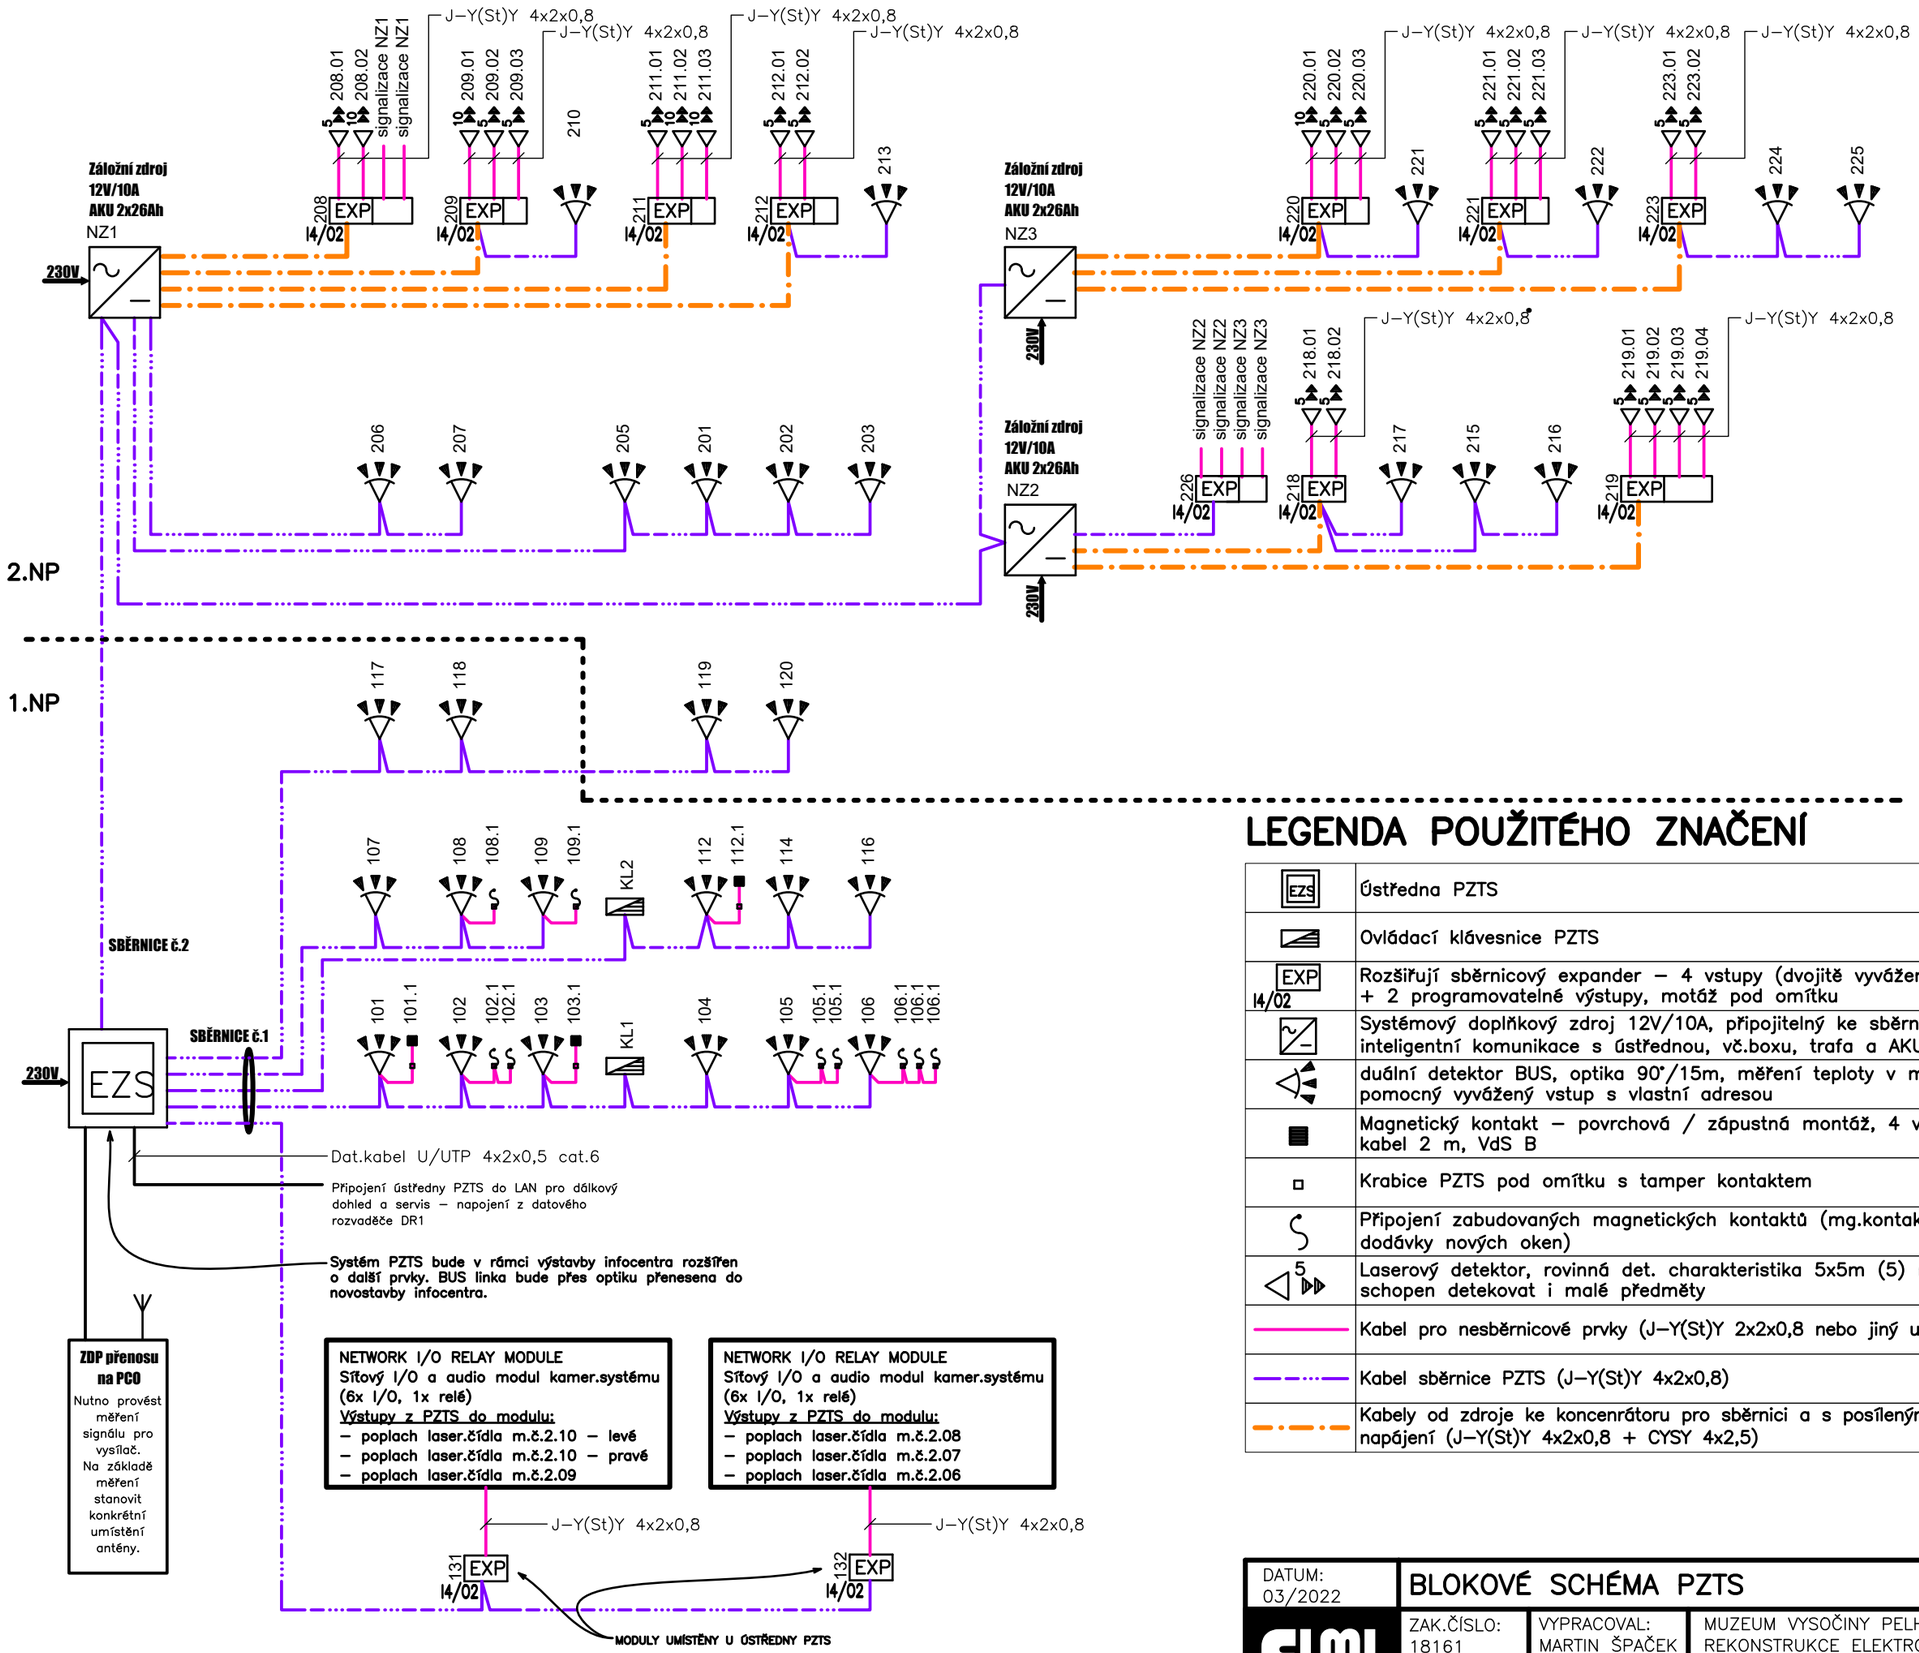

LEGENDA POUŽITÉHO ZNAČENÍ

EZS	Ústředna PZTS
	Ovládací klávesnice PZTS
EXP 14/02	Rozšiřují sběrnicový expander – 4 vstupy (dvojitě vyvážené zóny) + 2 programovatelné výstupy, motáž pod omítku
	Systémový doplňkový zdroj 12V/10A, připojitelný ke sběrnici ústředny PZTS, inteligentní komunikace s ústřednou, vč.boxu, trafa a AKU 2x 12V/26Ah
	duální detektor BUS, optika 90°/15m, měření teploty v místnosti, pomocný vyvážený vstup s vlastní adresou
	Magnetický kontakt – povrchová / zápustná montáž, 4 vodiče, kabel 2 m, VdS B
	Krabice PZTS pod omítku s tamper kontaktem
	Připojení zabudovaných magnetických kontaktů (mg.kontakty jsou součástí dodávky nových oken)
5	Laserový detektor, rovinná det. charakteristika 5x5m (5) nebo 10x10m (10), schopen detekovat i malé předměty
	Kabel pro nesběrnicové prvky (J–Y(St)Y 2x2x0,8 nebo jiný uvedený typ)
	Kabel sběrnice PZTS (J–Y(St)Y 4x2x0,8)
	Kabely od zdroje ke koncenrátoru pro sběrnici a s posíleným průřezem pro napájení (J–Y(St)Y 4x2x0,8 + CYSY 4x2,5)

DATUM: 03/2022	BLOKOVÉ SCHÉMA PZTS		LIST Č.: 1/1	PARÉ:
ELMI SYSTEM	ZAK.ČÍSLO: 18161	VYPRACOVAL: MARTIN ŠPAČEK	MUZEUM VYSOČINY PELHŘIMOV – HRAD KÁMEN REKONSTRUKCE ELEKTROINSTALACE, STAVEBNÍ ÚPRAVY	Č.VÝKRESU
	STUPEŇ PD: DPS	ODP.PROJ.: MARTIN ŠPAČEK	TECHNIKA PROSTŘEDÍ STAVEB ELEKTRONICKÉ KOMUNIKACE A EPS	D.1.4.2.b –22