

VYJÁDŘENÍ
k vodohospodářským sítím a objektům

Jednací číslo: C/ 88 / 17 / 899**Adresát:**

Evidenční číslo Žádosti o vyjádření k
vodohospodářským sítím a objektům:
B/ 88 / 17 / 899

PROJEKT CENTRUM NOVA s.r.o.


Palackého 48

Pelhřimov

Název akce: Sklad posypového materiálu v areálu KSUSV v Pelhřimově**Text vyjádření:**


V příloze zasíláme zpět situaci Pelhřimova s vyznačeným zájmovým územím výše uvedené stavby na pozemku p.č. 2413/76 v areálu KSUSV.

Správcem vodovodních a kanalizačních rozvodů v areálu KSUSV v Pelhřimově je KVUSV.

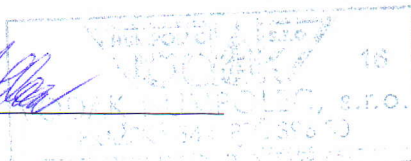Seznam příloh : situace**Datum:** 9.2.2017**Podpis:** **Převzetí vyjádření dne :** 9.2.2017

osobně (podpis): _____

poštou (adresa): viz. adresát

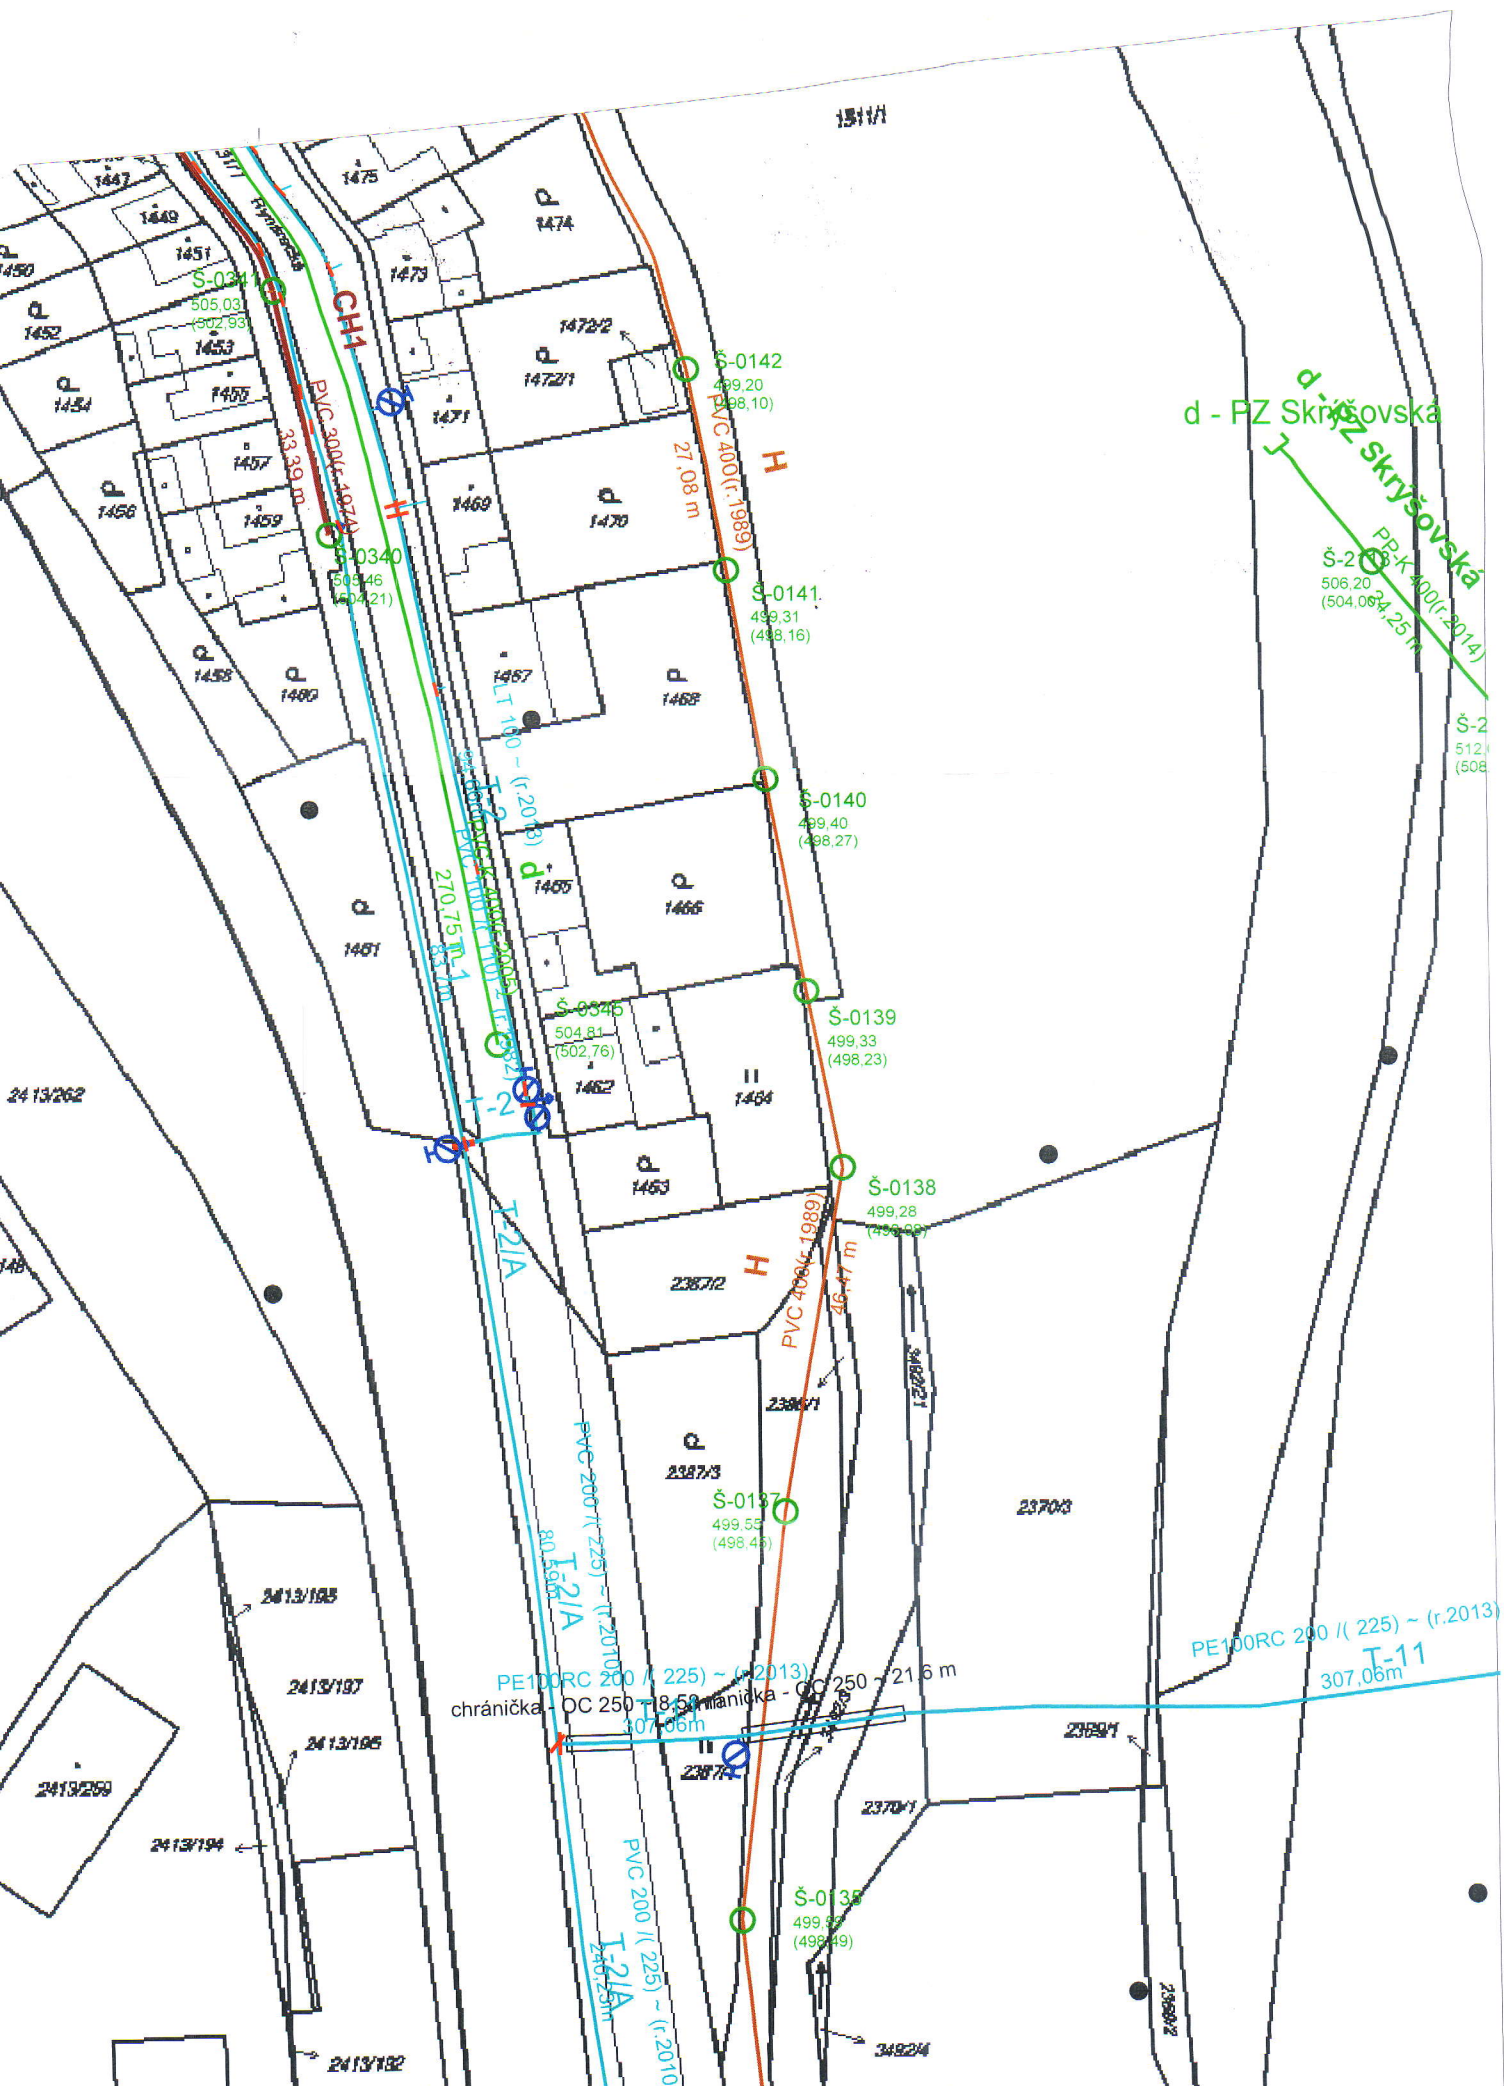




Zákres zájmového území

Dotčená k.ú.:

KÚ: Pelhřimov (718912)



Dotčené pozemky:

2413/76

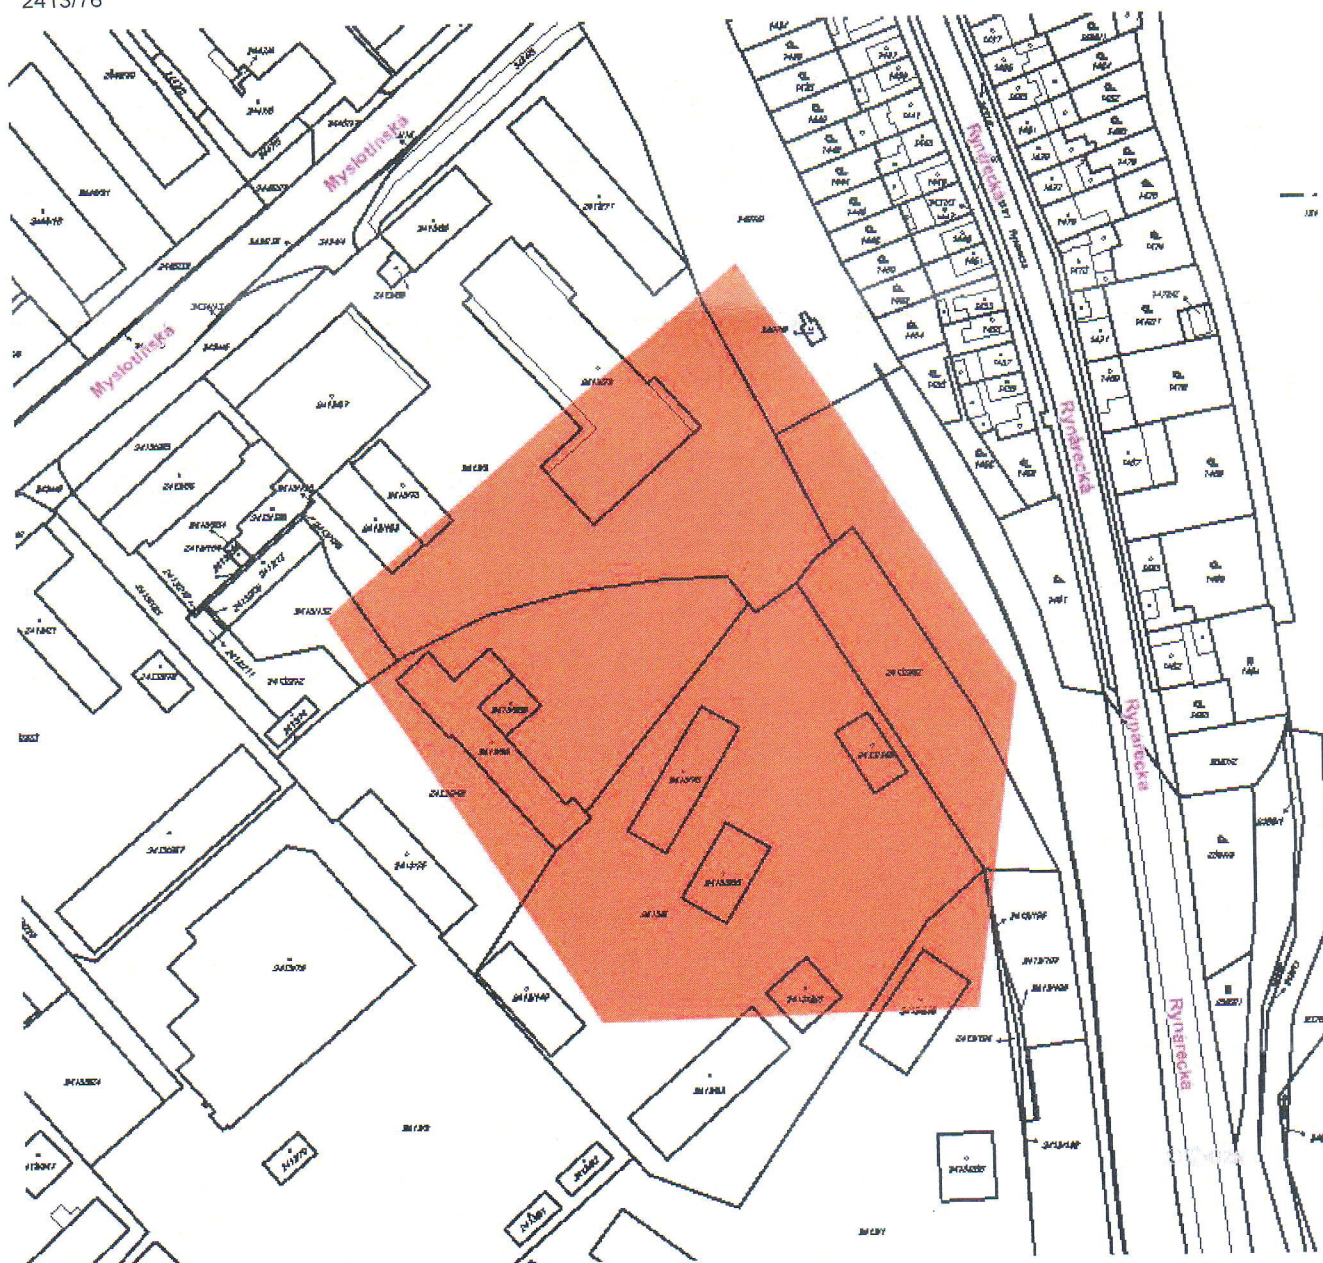

Tato žádost byla vygenerována službou **e-UtilityReport**, kterou provozuje **HRDLIČKA spol. s r. o.**

Více informací o službě naleznete na <http://www.mawis.eu>. V případě dotazu či zájmu o příjem žádosti elektronickou cestou, kontaktujte zákaznické centrum: tel.: +420 251 618 458, e-mail: info@mawis.eu

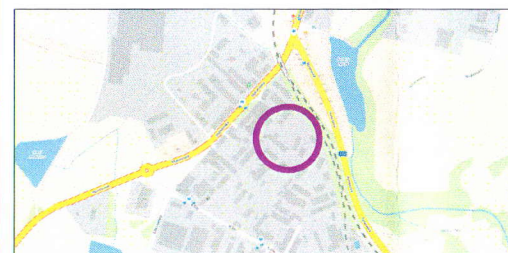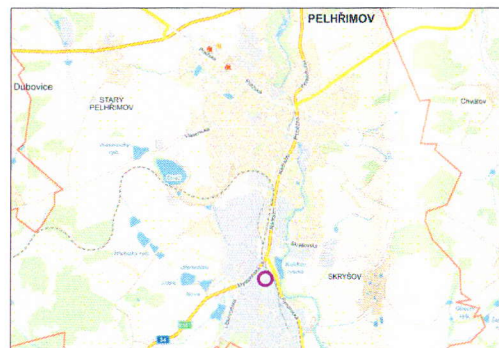

LEGENDA

- ZÁMĚRNÉ OSN. AKCE
- POLOHA DOTYČNÝ POZEMKŮ



k.ú. PELHŘIMOV (718912)

ČÍSLO	DATUM	PRVNÍ VÝDÁNÍ	OPRAVA	ING. RYBÁŘ	ING. RYBÁŘ
		POPIS ZMĚN	VYPRACOVAL	ZODP. PROJEKTANT	AUTOR

KRAJ VYSOČINA Žitavova 37 587 33 Jihlava		PROJEKT CENTRUM s.r.o.		PROJEKT CENTRUM s.r.o.	
MÍSTO STAVBY:	PELHŘIMOV	VYPRACOVAL:	BINOVA	AUTOR:	ING. RYBÁŘ
STAVEBNÍ GRAD:	PELHŘIMOV	ZODP. PROJEKTOV:	ING. RYBÁŘ	ARCH. NÁVRH:	PC NOVÁ s.r.o.
NÁZEV AKCE: SKLAD POSYPŮVÉHO MATERIÁLU V AREÁLU KSUSV V PELHŘIMOVĚ				FORMÁT: 4/44	
OBJEKT: ---		ČÁST: C. Situační výkresy		DATUM: 01/2017	
ORSAH:		Č. ZAKÁZKY: 17-010		STUPĚŇ PD: ODR+OSP	
SITUACNÍ VÝKRES ŠIRŠÍCH VZTAHŮ		MĚŘÍTKO: 1:1000		SOUBOR: ---	
C1.		Č. PARE		Č. PARE	

DOCUMENTACI LZE POUŽÍVAT POUZE V SMYSLU PRÁVNĚ SMLUVY O DÍLO. VÝKRES O JEDNÉ ČÁSTI MŮŽE BÝT KOPÍROVÁN NEBO JINÝM PŘÍSLUŠNÝM POUŽÍVÁNÍM. PO PŘEDCHOZÍM SOUHLASÍM AUTORA.