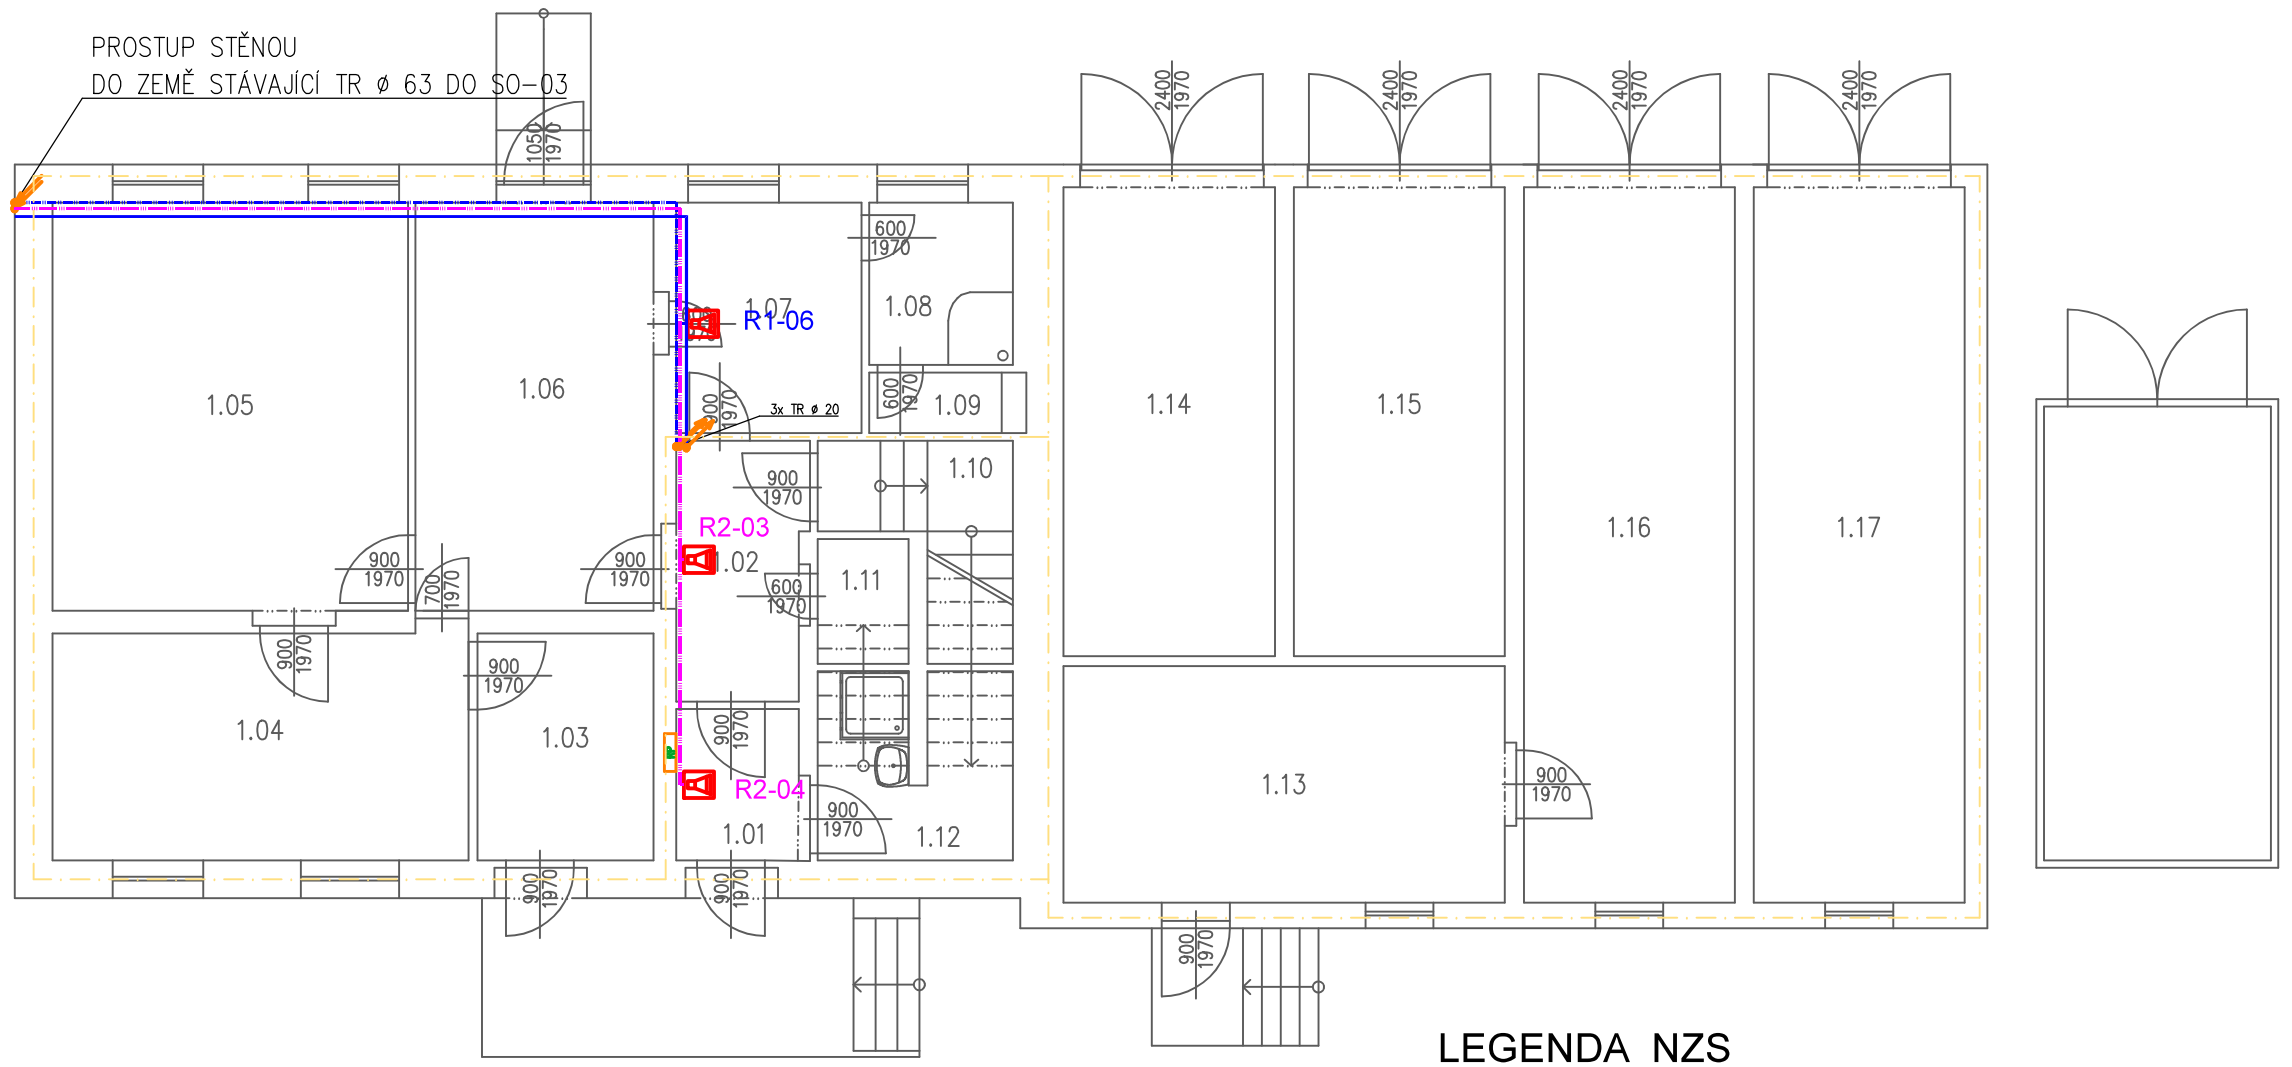

LEGENDA NZS

RÚ — STANICE HLASATELE

REPRODUKTOR SKŘÍŇKOVÝ

REPRODUKTOR PODHLEDOVÝ

ROZVODY

Kabel 2x1,5 - se zachováním funkční schopnosti kabelového systému po dobu 60minut VČETNĚ ÚLOŽNÝCH A PŘÍCHYTNÝCH PRVKŮ

Kabel S/FTP CAT.5E

NAPÁJENÍ 230V - 3x1,5/3x2,5

HRANICE POŽÁRNÍCH ÚSEKŮ

POZNÁMKA

ROZVODY PRO NAPÁJENÍ 230V JSOU ŘEŠENY V DOKUMENTACI ELEKTO-SILNOPROUD.

JE NUTNÉ DODRŽET ODSTUPY SLABOPROUDÝCH ROZVODŮ OD ROZVODŮ SILNOPROUD

PŘI SOUBĚHU DO 5M - ODSTUP 6 CM

PŘI SOUBĚHU NAD 5 M - ODSTUP 20 CM

Tabulka místností

Číslo	Název	Plocha [m]	Podlaha	Stěny	Strop	Poznámka
1.01	ZÁDVEŘÍ	3,41	KERAMICKÁ DLAŽBA	MALBA VÁPENNÁ	MALBA VÁPENNÁ	
1.02	CHODBA	6,12	KERAMICKÁ DLAŽBA	MALBA VÁPENNÁ	MALBA VÁPENNÁ	
1.03	SKLAD ŠPINAVÉHO PRÁDLA	6,99	KERAMICKÁ DLAŽBA	MALBA VÁPENNÁ	MALBA VÁPENNÁ	
1.04	PRÁDELNA	16,64	KERAMICKÁ DLAŽBA	MALBA VÁPENNÁ	MALBA VÁPENNÁ	
1.05	SUŠÁRNA	25,6	KERAMICKÁ DLAŽBA	MALBA VÁPENNÁ	MALBA VÁPENNÁ	
1.06	ŽEHLÍRNA	17,53	KERAMICKÁ DLAŽBA	MALBA VÁPENNÁ	MALBA VÁPENNÁ	
1.07	DENNÍ MÍSTNOST	7,47	KERAMICKÁ DLAŽBA	MALBA VÁPENNÁ	MALBA VÁPENNÁ	
1.08	SPRCHA	4,08	KERAMICKÁ DLAŽBA	MALBA VÁPENNÁ	MALBA VÁPENNÁ	
1.09	WC	1,66	KERAMICKÁ DLAŽBA	MALBA VÁPENNÁ	MALBA VÁPENNÁ	
1.10	SCHODIŠTĚ	5,64	KERAMICKÁ DLAŽBA	MALBA VÁPENNÁ	MALBA VÁPENNÁ	
1.11	WC	2,58	KERAMICKÁ DLAŽBA	MALBA VÁPENNÁ	MALBA VÁPENNÁ	
1.12	ŠATNA ÚDRŽBY	4,97	KERAMICKÁ DLAŽBA	MALBA VÁPENNÁ	MALBA VÁPENNÁ	
1.13	DÍLNA	18,5	KERAMICKÁ DLAŽBA	MALBA VÁPENNÁ	MALBA VÁPENNÁ	
1.14	GARÁŽ	17,91	KERAMICKÁ DLAŽBA	MALBA VÁPENNÁ	SDZ DESKY PODHLED	
1.15	GARÁŽ	17,84	KERAMICKÁ DLAŽBA	MALBA VÁPENNÁ	SDZ DESKY PODHLED	
1.16	SKLAD ZAHRADNÍ TECHNIKY	26,94	KERAMICKÁ DLAŽBA	MALBA VÁPENNÁ	SDZ DESKY PODHLED	
1.17	DÍLNA	26,94	KERAMICKÁ DLAŽBA	MALBA VÁPENNÁ	SDZ DESKY PODHLED	
1.18	MONTOVANÁ GARÁŽ	18	KERAMICKÁ DLAŽBA	MALBA VÁPENNÁ	MALBA VÁPENNÁ	

Celková plocha [m?]: 228,82

k.ú. PROSEČ-OBOŘIŠTĚ (733202)

0	12/2022	PRVNÍ VYDÁNÍ	DAVID	ING.RYBAR	ING.RYBAR
ČÍSLO	DATUM	POPIS ZMĚN	VYPRACOVAL	ZODP. PROJEKTANT	AUTOR

INVESTOR: KRAJ VYSOČINA, ŽIŽKOVA 1882/57, 587 33 JIHLAVA

PROJEKTANT ČÁSTI: PROJEKT CENTRUM NOVA S.R.O.

GENERÁLNÍ PROJEKTANT: PROJEKT CENTRUM NOVA S.R.O.

MÍSTO STAVBY:	PROSEČ-OBOŘIŠTĚ	VYPRACOVAL:	DAVID	AUTOR:	ING.RYBAR
STAVEBNÍ ÚŘAD:	PELHŘIMOV	ZODP.PROJEKTANT:	ING.RYBAR	ARCH. NÁVRH:	PC NOVA s.r.o.

NÁZEV AKCE:

DOMOV DŮCHODCŮ PROSEČ-OBOŘIŠTĚ
REKONSTRUKCE EPS

FORMÁT:	3/A4
DATUM:	12/2022
STUPEŇ PD:	DSP+DPS
Č. ZAKÁZKY:	22-032
MĚŘÍTKO:	1:100
SOUBOR:	- - -

OBJEKT: SO-04: PRÁDELNA

ČÁST: 1.4 Technika prostředí staveb
f) Nouzový zvukový systém

OBSAH: PŮDORYS 1.NP - NZS

Č.VÝKRESU: 1.4.f.04.01

Č. PARÉ

DOKUMENTACI LZE POUŽÍVAT POUZE VE SMYSLU PŘÍSLUŠNÉ SMLOUVY O DÍLO. VÝKRES ČI JEHO ČÁST MŮŽE BÝT KOPÍROVÁN NEBO JINÝM ZPŮSOBEM ROZŠIŘOVÁN POUZE PO PŘEDCHOZÍM SOUHLASU AUTORA