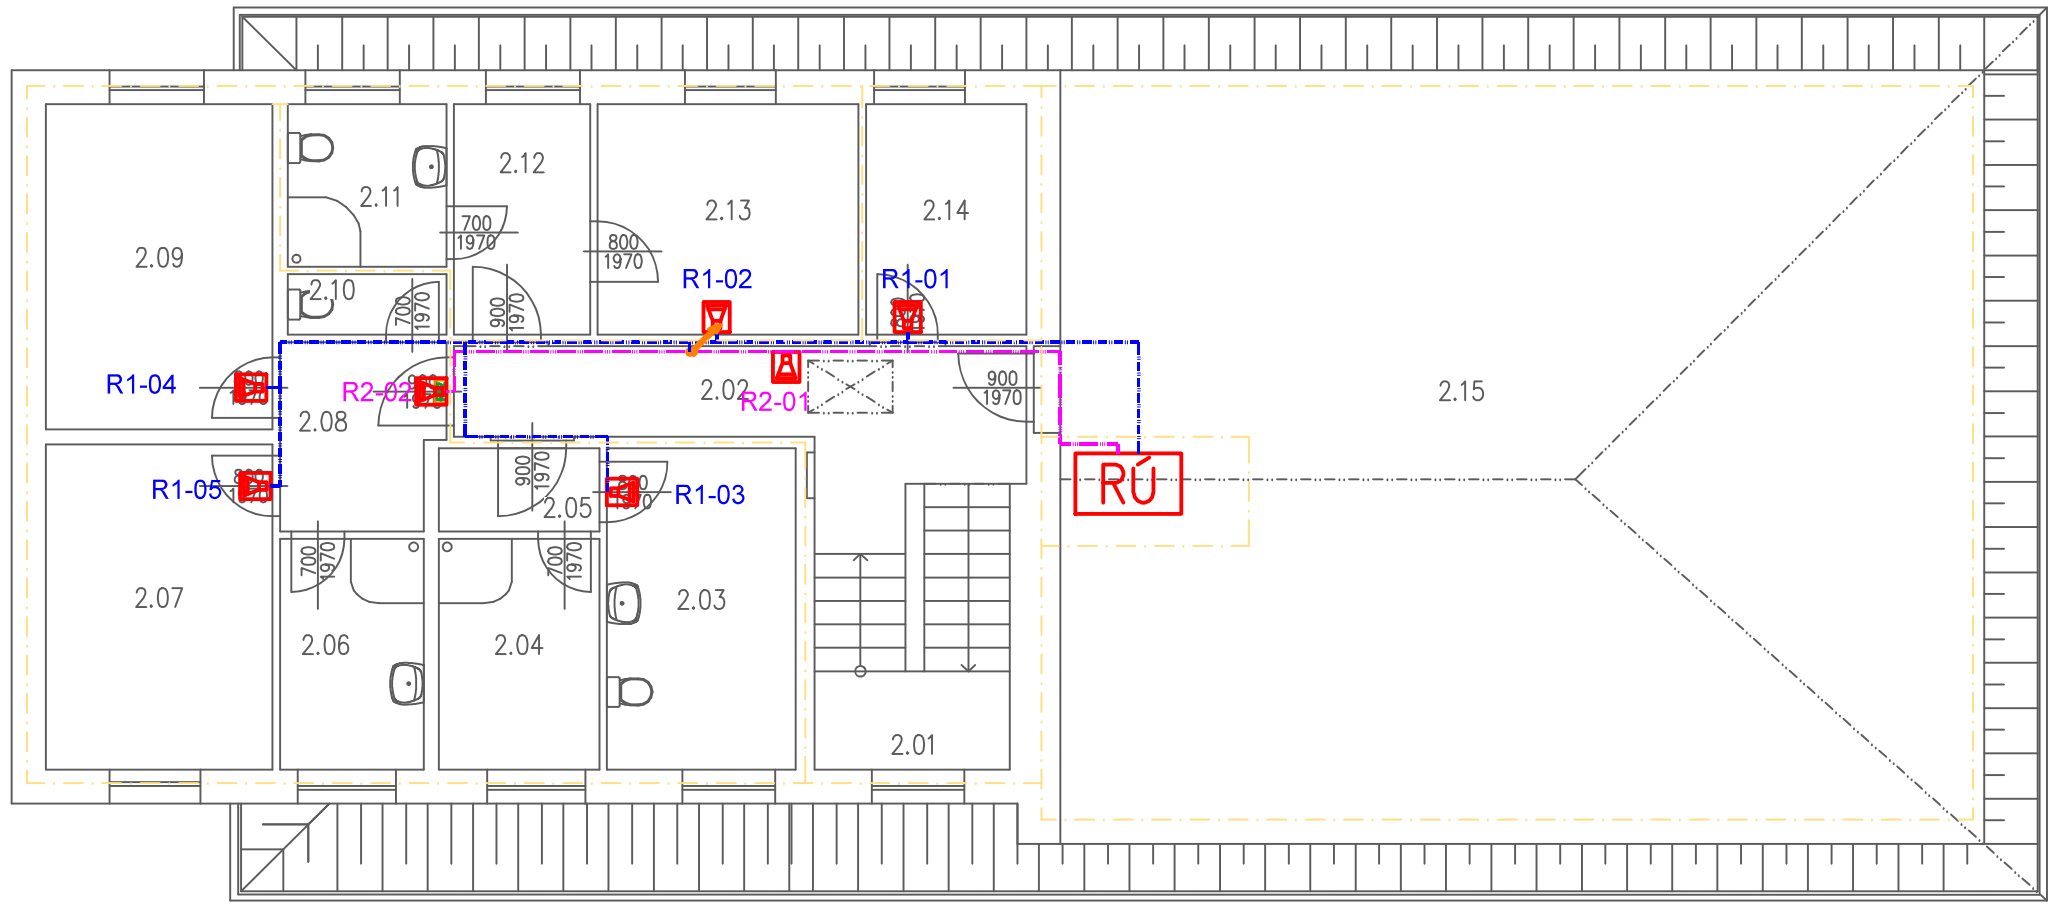

Tabulka místností

Číslo	Název	Plocha [m]	Podlaha	Stěny	Strop	Poznámka
2.01	SCHODIŠTĚ	8,02	KERAMICKÁ DLAŽBA	MALBA VÁPENNÁ	MALBA VÁPENNÁ	
2.02	CHODBA	12,1	KERAMICKÁ DLAŽBA	MALBA VÁPENNÁ	MALBA VÁPENNÁ	
2.03	POKOJ 1	10,61	KERAMICKÁ DLAŽBA	MALBA VÁPENNÁ	MALBA VÁPENNÁ	
2.04	SPRCHA + WC	6,48	KERAMICKÁ DLAŽBA	MALBA VÁPENNÁ	MALBA VÁPENNÁ	
2.05	PŘEDSÍŇ	2,34	KERAMICKÁ DLAŽBA	MALBA VÁPENNÁ	MALBA VÁPENNÁ	
2.06	SPRCHA	5,79	KERAMICKÁ DLAŽBA	MALBA VÁPENNÁ	MALBA VÁPENNÁ	
2.07	POKOJ 2	12,9	KERAMICKÁ DLAŽBA	MALBA VÁPENNÁ	MALBA VÁPENNÁ	
2.08	PŘEDSÍŇ	5,14	KERAMICKÁ DLAŽBA	MALBA VÁPENNÁ	MALBA VÁPENNÁ	
2.09	POKOJ 3	12,9	KERAMICKÁ DLAŽBA	MALBA VÁPENNÁ	MALBA VÁPENNÁ	
2.10	WC	1,68	KERAMICKÁ DLAŽBA	MALBA VÁPENNÁ	MALBA VÁPENNÁ	
2.11	SPRCHA + WC	4,51	KERAMICKÁ DLAŽBA	MALBA VÁPENNÁ	MALBA VÁPENNÁ	
2.12	PŘEDSÍŇ	5,49	KERAMICKÁ DLAŽBA	MALBA VÁPENNÁ	MALBA VÁPENNÁ	
2.13	POKOJ 4	10,52	KERAMICKÁ DLAŽBA	MALBA VÁPENNÁ	MALBA VÁPENNÁ	
2.14	PŘÍRUČNÍ SKLAD	6,47	KERAMICKÁ DLAŽBA	MALBA VÁPENNÁ	MALBA VÁPENNÁ	
2.15		125,08	DŘEVĚNÁ PODLAHA		KROV BEZ PODHLEDU	

Celková plocha [m?]: 230,02

LEGENDA NZS

STANICE HLASATELE

REPRODUKTOR SKŘÍŇKOVÝ

REPRODUKTOR PODHLEDOVÝ

ROZVODY

Kabel 2x1,5 - se zachováním funkční schopnosti kabelového systému po dobu 60minut VČETNĚ ÚLOŽNÝCH A PŘÍCHYTNÝCH PRVKŮ

Kabel S/FTP CAT.5E

NAPÁJENÍ 230V - 3x1,5/3x2,5

HRANICE POŽÁRNÍCH ÚSEKŮ

POZNÁMKA

ROZVODY PRO NAPÁJENÍ 230V JSOU ŘEŠENY V DOKUMENTACI ELEKTO-SILNOPROUD.

JE NUTNÉ DODRŽET ODSTUPY SLABOPROUDÝCH ROZVODŮ OD ROZVODŮ SILNOPROUDÝCH :

PŘI SOUBĚHU DO 5M - ODSTUP 6 CM

PŘI SOUBĚHU NAD 5 M - ODSTUP 20 CM

k.ú. PROSEČ-OBOŘIŠTĚ (733202)

0	12/2022	PRVNÍ VYDÁNÍ	DAVID	ING.RYBAR	ING.RYBAR
ČÍSLO	DATUM	POPIS ZMĚN	VYPRACOVAL	ZODP. PROJEKTANT	AUTOR

INVESTOR:
KRAJ VYSOČINA
ŽIŽKOVA 1882/57
587 33 JIHLAVA

PROJEKTANT ČÁSTI:
PROJEKT CENTRUM NOVA S.R.O.

GENERÁLNÍ PROJEKTANT:
PROJEKT CENTRUM NOVA S.R.O.

MÍSTO STAVBY:	PROSEČ-OBOŘIŠTĚ	VYPRACOVAL:	DAVID	AUTOR:	ING.RYBAR
STAVEBNÍ ÚŘAD:	PELHŘIMOV	ZODP.PROJEKTANT:	ING.RYBAR	ARCH. NÁVRH:	PC NOVA s.r.o.

NÁZEV AKCE:
DOMOV DŮCHODCŮ PROSEČ-OBOŘIŠTĚ
REKONSTRUKCE EPS

FORMÁT:	3/A4
DATUM:	12/2022
STUPEŇ PD:	DSP+DPS
Č. ZAKÁZKY:	22-032
MĚŘÍTKO:	1:100
SOUBOR:	- - -

OBJEKT: SO-04: PRÁDELNA

ČÁST: 1.4 Technika prostředí staveb
f) Nouzový zvukový systém

OBSAH: PŮDORYS 2.NP - NZS

Č.VÝKRESU: 1.4.f.04.02

Č. PARÉ

DOKUMENTACI LZE POUŽÍVAT POUZE VE SMYSLU PŘÍSLUŠNÉ SMLOUVY O DÍLO. VÝKRES ČI JEHO ČÁST MŮŽE BÝT KOPÍROVÁN NEBO JINÝM ZPŮSOBEM ROZŠIŘOVÁN POUZE PO PŘEDCHOZÍM SOUHLASU AUTORA