



PŮDORYS - BOURÁNÍ

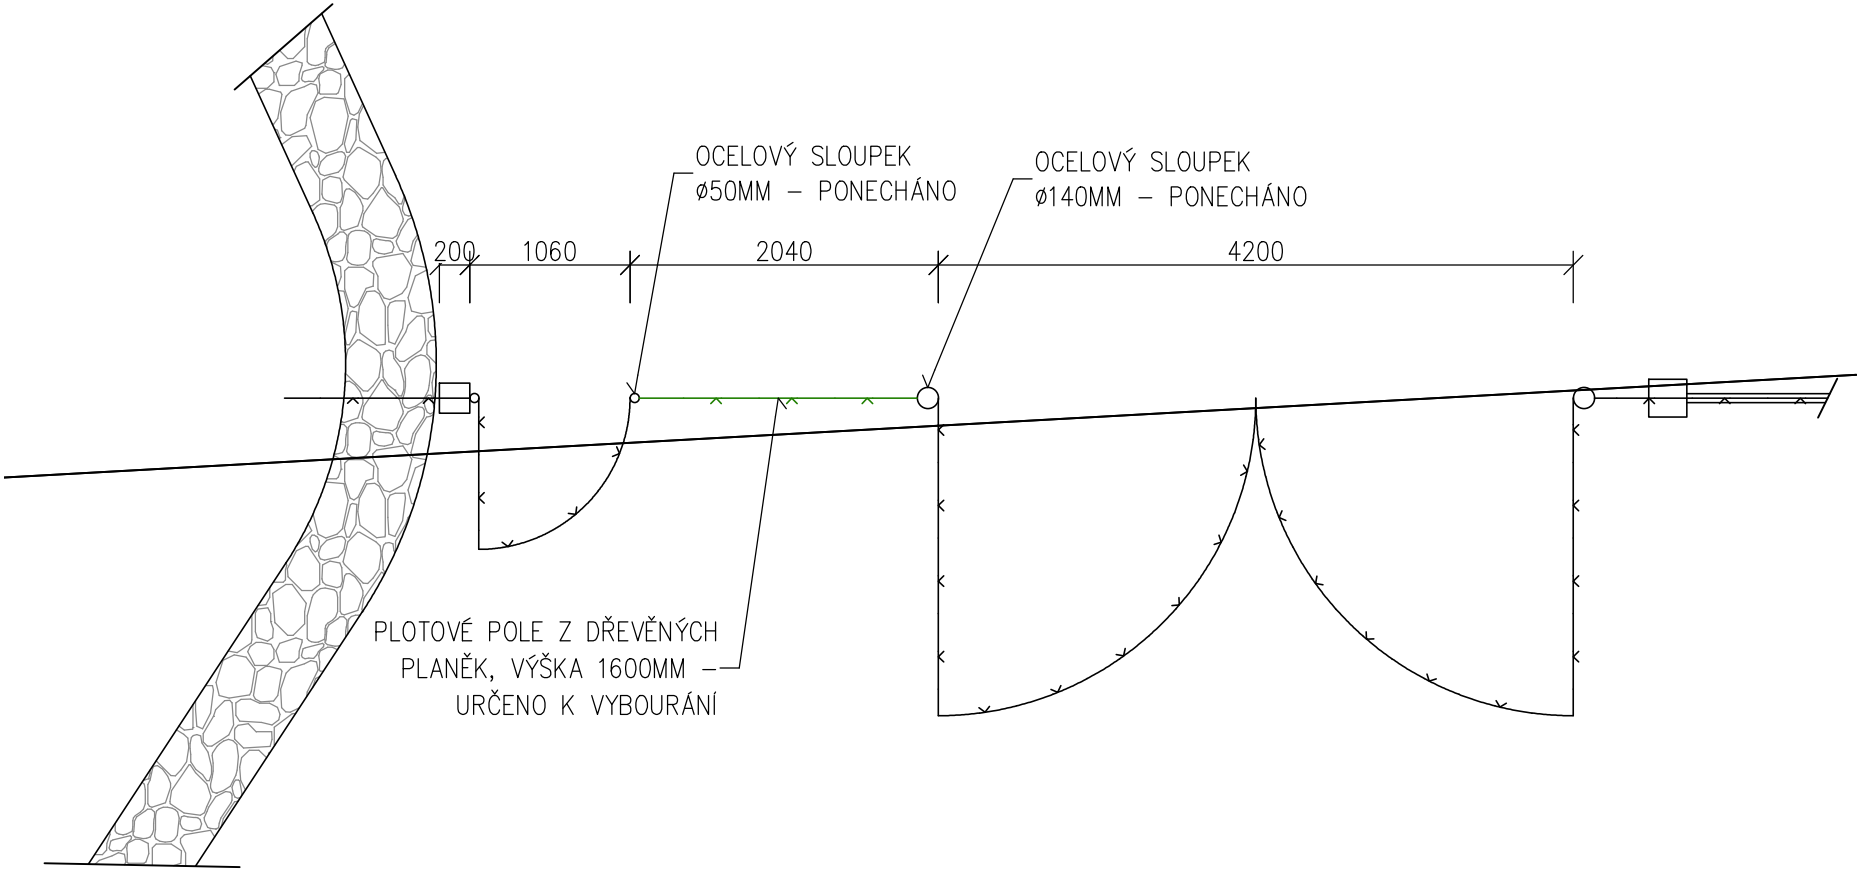


PŮDORYS - NÁVRH

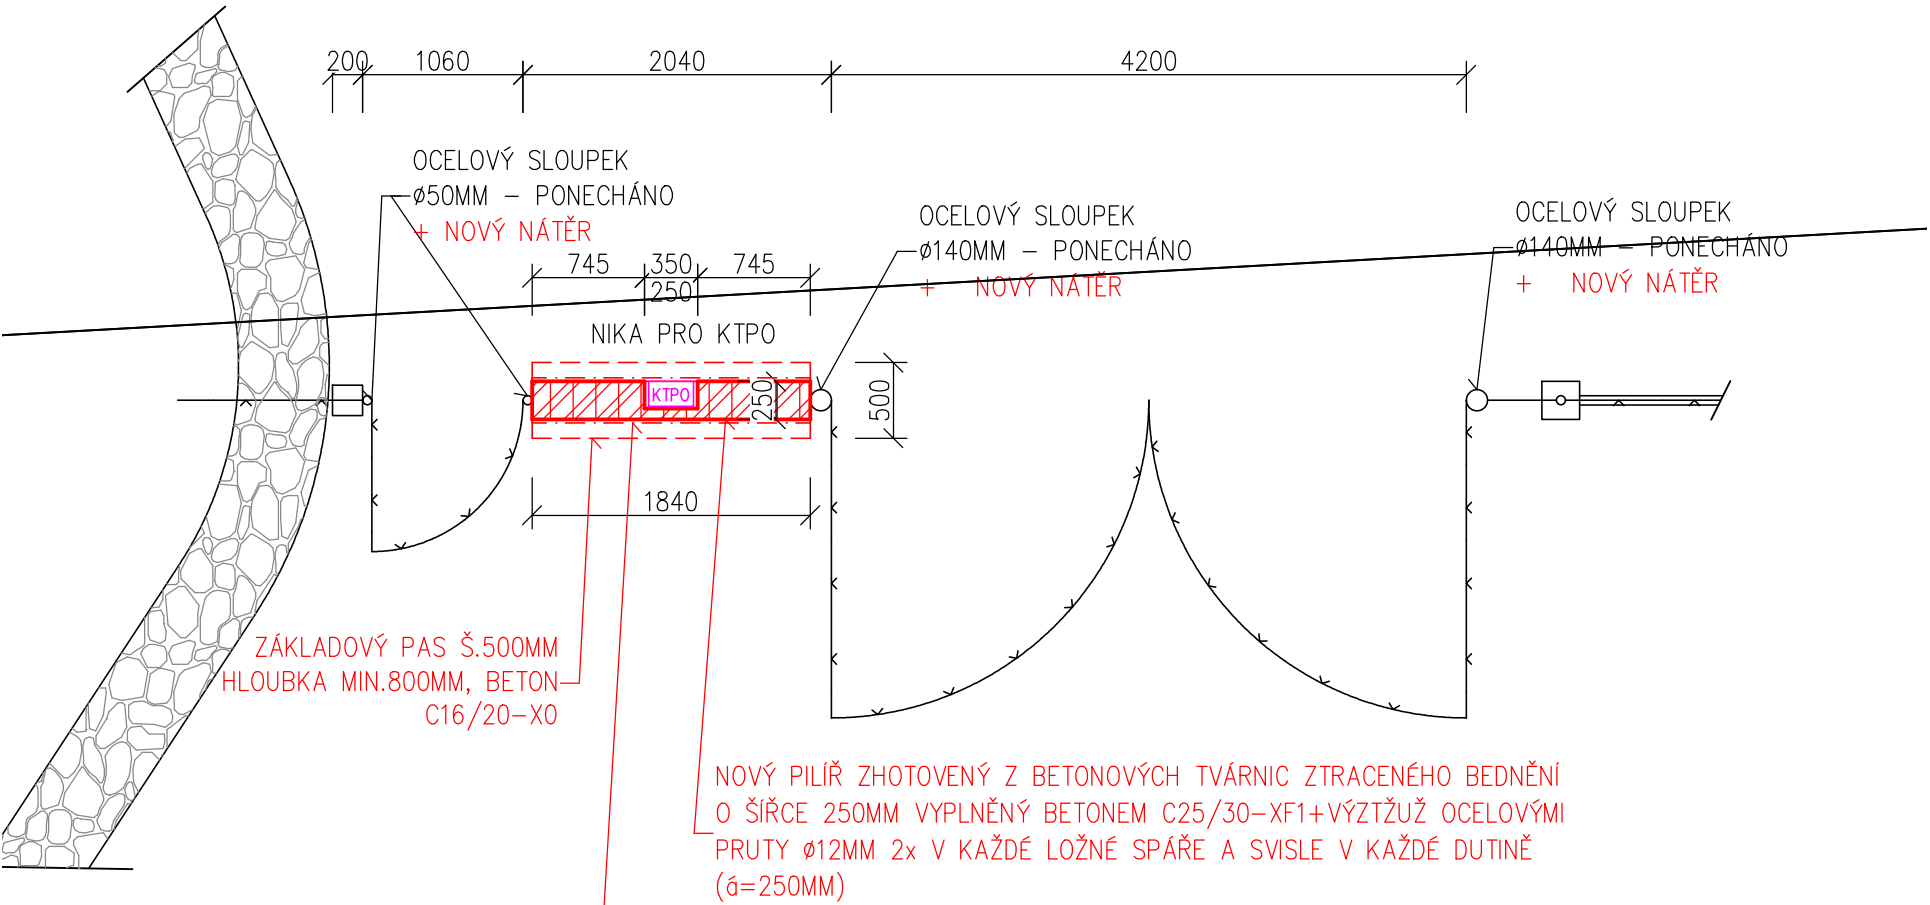

HLAVA PILÍŘE BUDE OPATŘENA BETONOVOU ZÁKRYTOVOU DESKOU V SEDLOVÉM PROVEDENÍ S OKAPNIČKOU O ROZMĚRECH 50/100x400x300MM; POVRCH STANDARD, BARVA ŠEDÁ

ŘEZ - NÁVRH

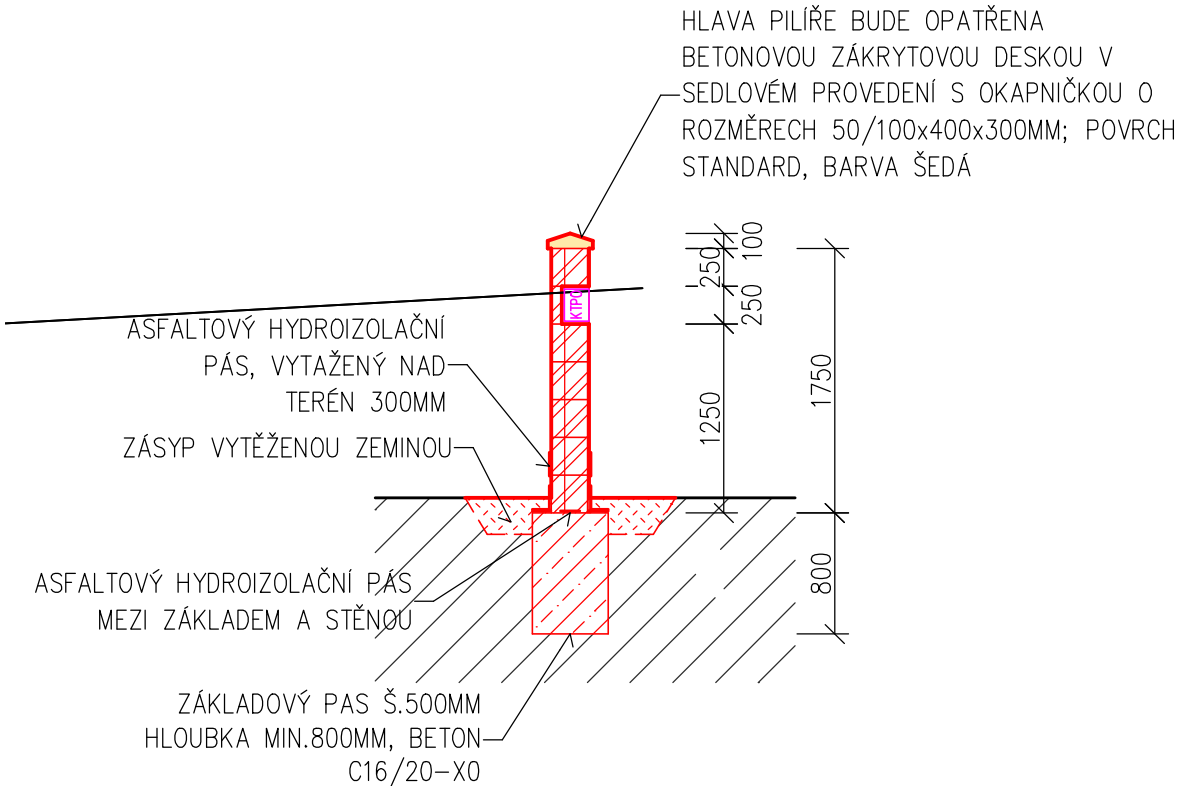

LEGENDA MATERIÁLŮ




- STÁVAJÍCÍ PONECHÁVANÉ KONSTRUKCE
- BOURANÁ ČÁST OPLOCENÍ
- NOVĚ NAVRHOVANÉ KONSTRUKCE
 - PLOTOVÝ PILÍŘ Z BETONOVÝCH TVÁRNIC ZTRACENÉHO BEDNĚNÍ ŠÍŘKY 250MM

POZNÁMKY

- POZN.1 POVRCHOVÁ ÚPRAVA PILÍŘE:
- BETONOVÉ TVÁRNICE
 - PENETRAČNÍ NÁTĚR PRO SJEDNOCENÍ SAVOSTI PODKLADU
 - VÁPENOCEMENTOVÁ OMÍTKA TL. 15MM
 - CEMENTOVÁ STĚRKA S VLOŽENOU PERLINKOU
 - FASÁDNÍ NÁTĚR V ŠEDÉ BARVĚ
- POZN.2 VZHLEDEM K BLÍZKOSTI STROMU BUDOU VÝKOPY PRO NOVÝ ZÁKLAD PROVÁDĚNÝ VÝHRADNĚ RUČNĚ!

k.ú. PROSEČ-OBOŘIŠTĚ (733202)

0	12/2022	PRVNÍ VYDÁNÍ	ČERVENÝ	ING.RYBÁŘ	ING.RYBÁŘ
ČÍSLO	DATUM	POPIS ZMĚN	VYPRACOVAL	ZODP. PROJEKTANT	AUTOR

INVESTOR:  KRAJ VYSOČINA ŽIŽKOVA 1882/57 586 01 JIHLAVA		PROJEKTANT ČÁSTI:  PROJEKT CENTRUM NOVA S.R.O.		GENERÁLNÍ PROJEKTANT:  PROJEKT CENTRUM NOVA S.R.O.	
MÍSTO STAVBY:	PROSEČ-OBOŘIŠTĚ	VYPRACOVAL:	ČERVENÝ	AUTOR:	ING.RYBÁŘ
STAVEBNÍ ÚŘAD:	PELHŘIMOV	ZODP.PROJEKTANT:	ING.RYBÁŘ	ARCH. NÁVRH:	---
NÁZEV AKCE: DOMOV DŮCHODCŮ PROSEČ-OBOŘIŠTĚ - REKONSTRUKCE EPS				FORMÁT:	3/A4
				DATUM:	12/2022
				STUPEŇ PD:	DSP+DPS
				Č. ZAKÁZKY:	22-032
OBJEKT: IO-01 ZPEVNĚNÉ, NEZPEVNĚNÉ PLOCHY A OPLOCENÍ				MĚŘÍTKO:	1:50
OBSAH: PILÍŘ OPLOCENÍ				SOUBOR:	---
				Č.VÝKRESU: IO-01.02	Č. PARÉ
DOKUMENTACI LŽE POUŽÍVAT POUZE VE SMYSLU PŘÍSLUŠNÉ SMLOUVY O DÍLO. VÝKRES ČI JEHO ČÁST MŮŽE BÝT KOPIROVÁN NEBO JINÝM ZPŮSOBEM ROZŠÍŘOVÁN POUZE PO PŘEDCHOZÍM SOUHLASU AUTORA					