


řez ŘEZ 5 km 0.02190

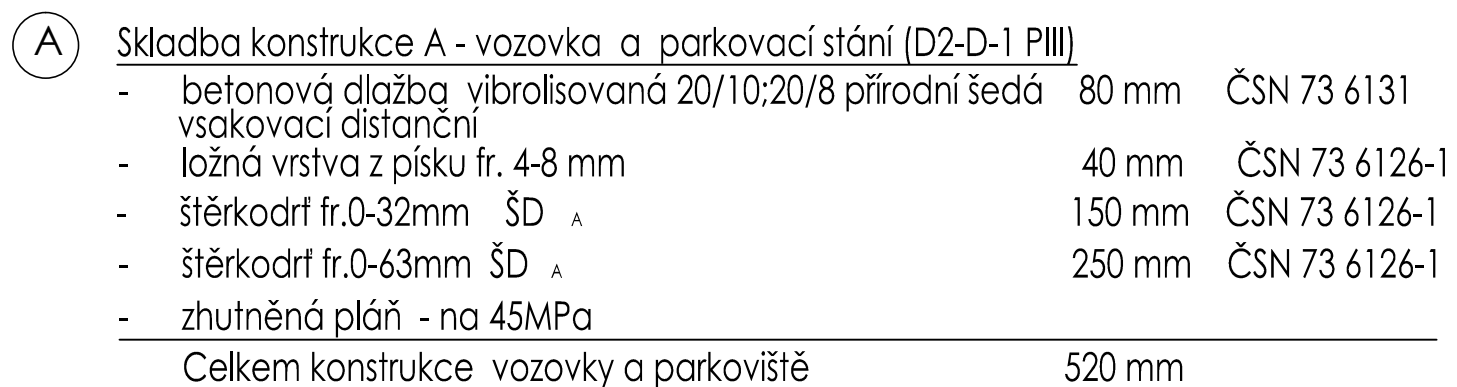

<i>vypracoval</i>	<i>kreslil</i>	<i>kontroloval</i>	<i>Simona ŠTADÁNIOVÁ</i> <i>PROJEKTOVÁ ČINNOST VE VÝSTAVBĚ</i> Jar. Haška 667/2 674 01 TŘEBÍČ IČ: 628 53 856	
S.Štadániová	S.Štadániová	S.Štadániová		
<i>investor</i>	VOŠ a SŠVZZ Třebíč; Žižkova 505; 674 01 Třebíč		<i>formát</i>	2 A4
<i>místo stavby</i>	K.ú. Třebíč, Podklášteří; p.č. 712; 560/123		<i>měřítko</i>	1 : 50
<i>stavba</i>	PARKOVACÍ PLOCHY V AREÁLU VOŠ A SŠVZZ TŘEBÍČ		<i>datum</i>	10/2017
			<i>zak.č.</i>	SŠ-25/2017
			<i>stupeň</i>	
			<i>č.v.</i>	<i>paré č.</i>
<i>objekt</i>	C. STAVEBNÍ ČÁST		C1.2.3.	
<i>výkr.</i>	VZOROVÝ PŘÍČNÝ ŘEZ			