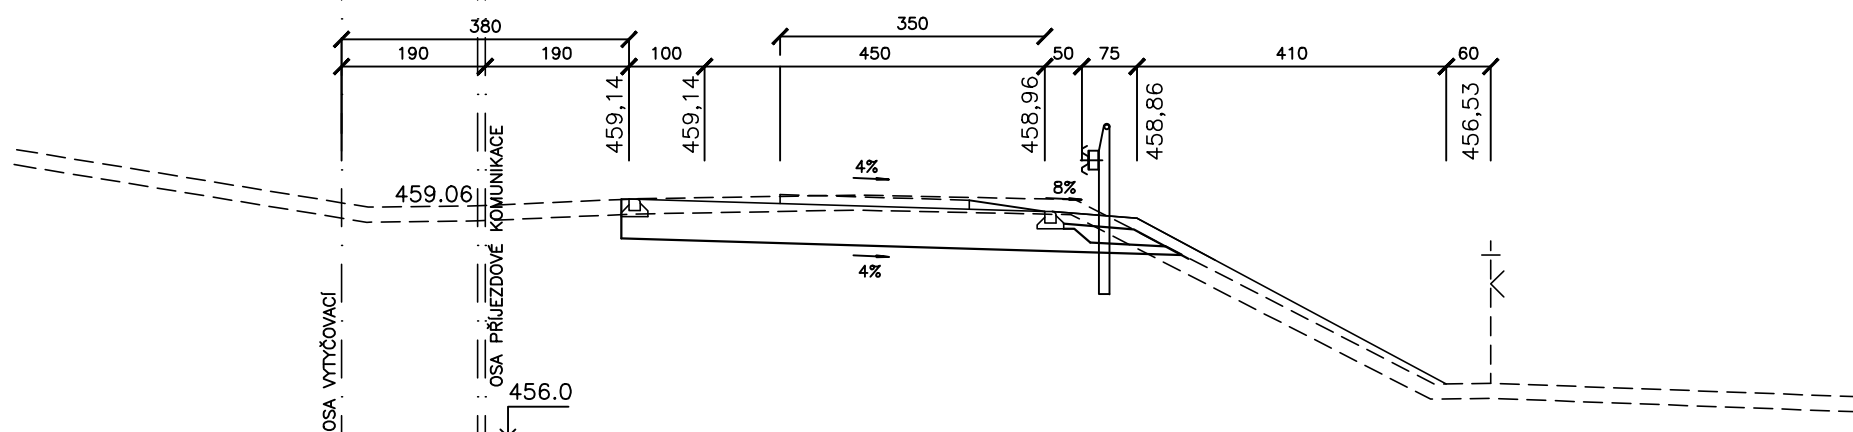


řez PF1 km -0.02780 

<i>vupracovali</i>			<i>kreslil</i>			<i>kontroloval</i>		
S. Štádníov			S. Štádníov			S. Štádníov		
<i>investor</i> VOŠ a SŠVZZ Třebíč; Žitkova 505; 674 01 Třebíč								
<i>místo stavby</i> k.ú. Třebíč, Podklášterí, p.č. 71/2; 560/123								
<i>stavba</i>								
PARKOVACÍ PLOCHY V AREÁLU VOŠ A SŠVZZ TŘEBÍČ								
<i>objekt</i> C. STAVEBNÍ ČÁST								
<i>výkr.</i> CHARAKTERISTICKÉ PŘÍČNÉ ŘEZY								
						Simona ŠTADNÍOVÁ PROJEKTOVÁ ČINNOST VE VSTAVBÁCH		
						Jar. Hoška 667/2 674 01 TŘEBÍČ IČ: 628 53 856		
<i>formát</i>						4 A4		
<i>měřítko</i>						1 : 100		
<i>datum</i>						10/21		
<i>zak. č.</i>						SŠ-25/21		
<i>stupeň</i>								
<i>č. v.</i>						<i>paré č.</i>		
C1.4.								