



SJEZD NA POZEMEK 390
KM 0,008 00 – III/03811

ŘEZ A-A

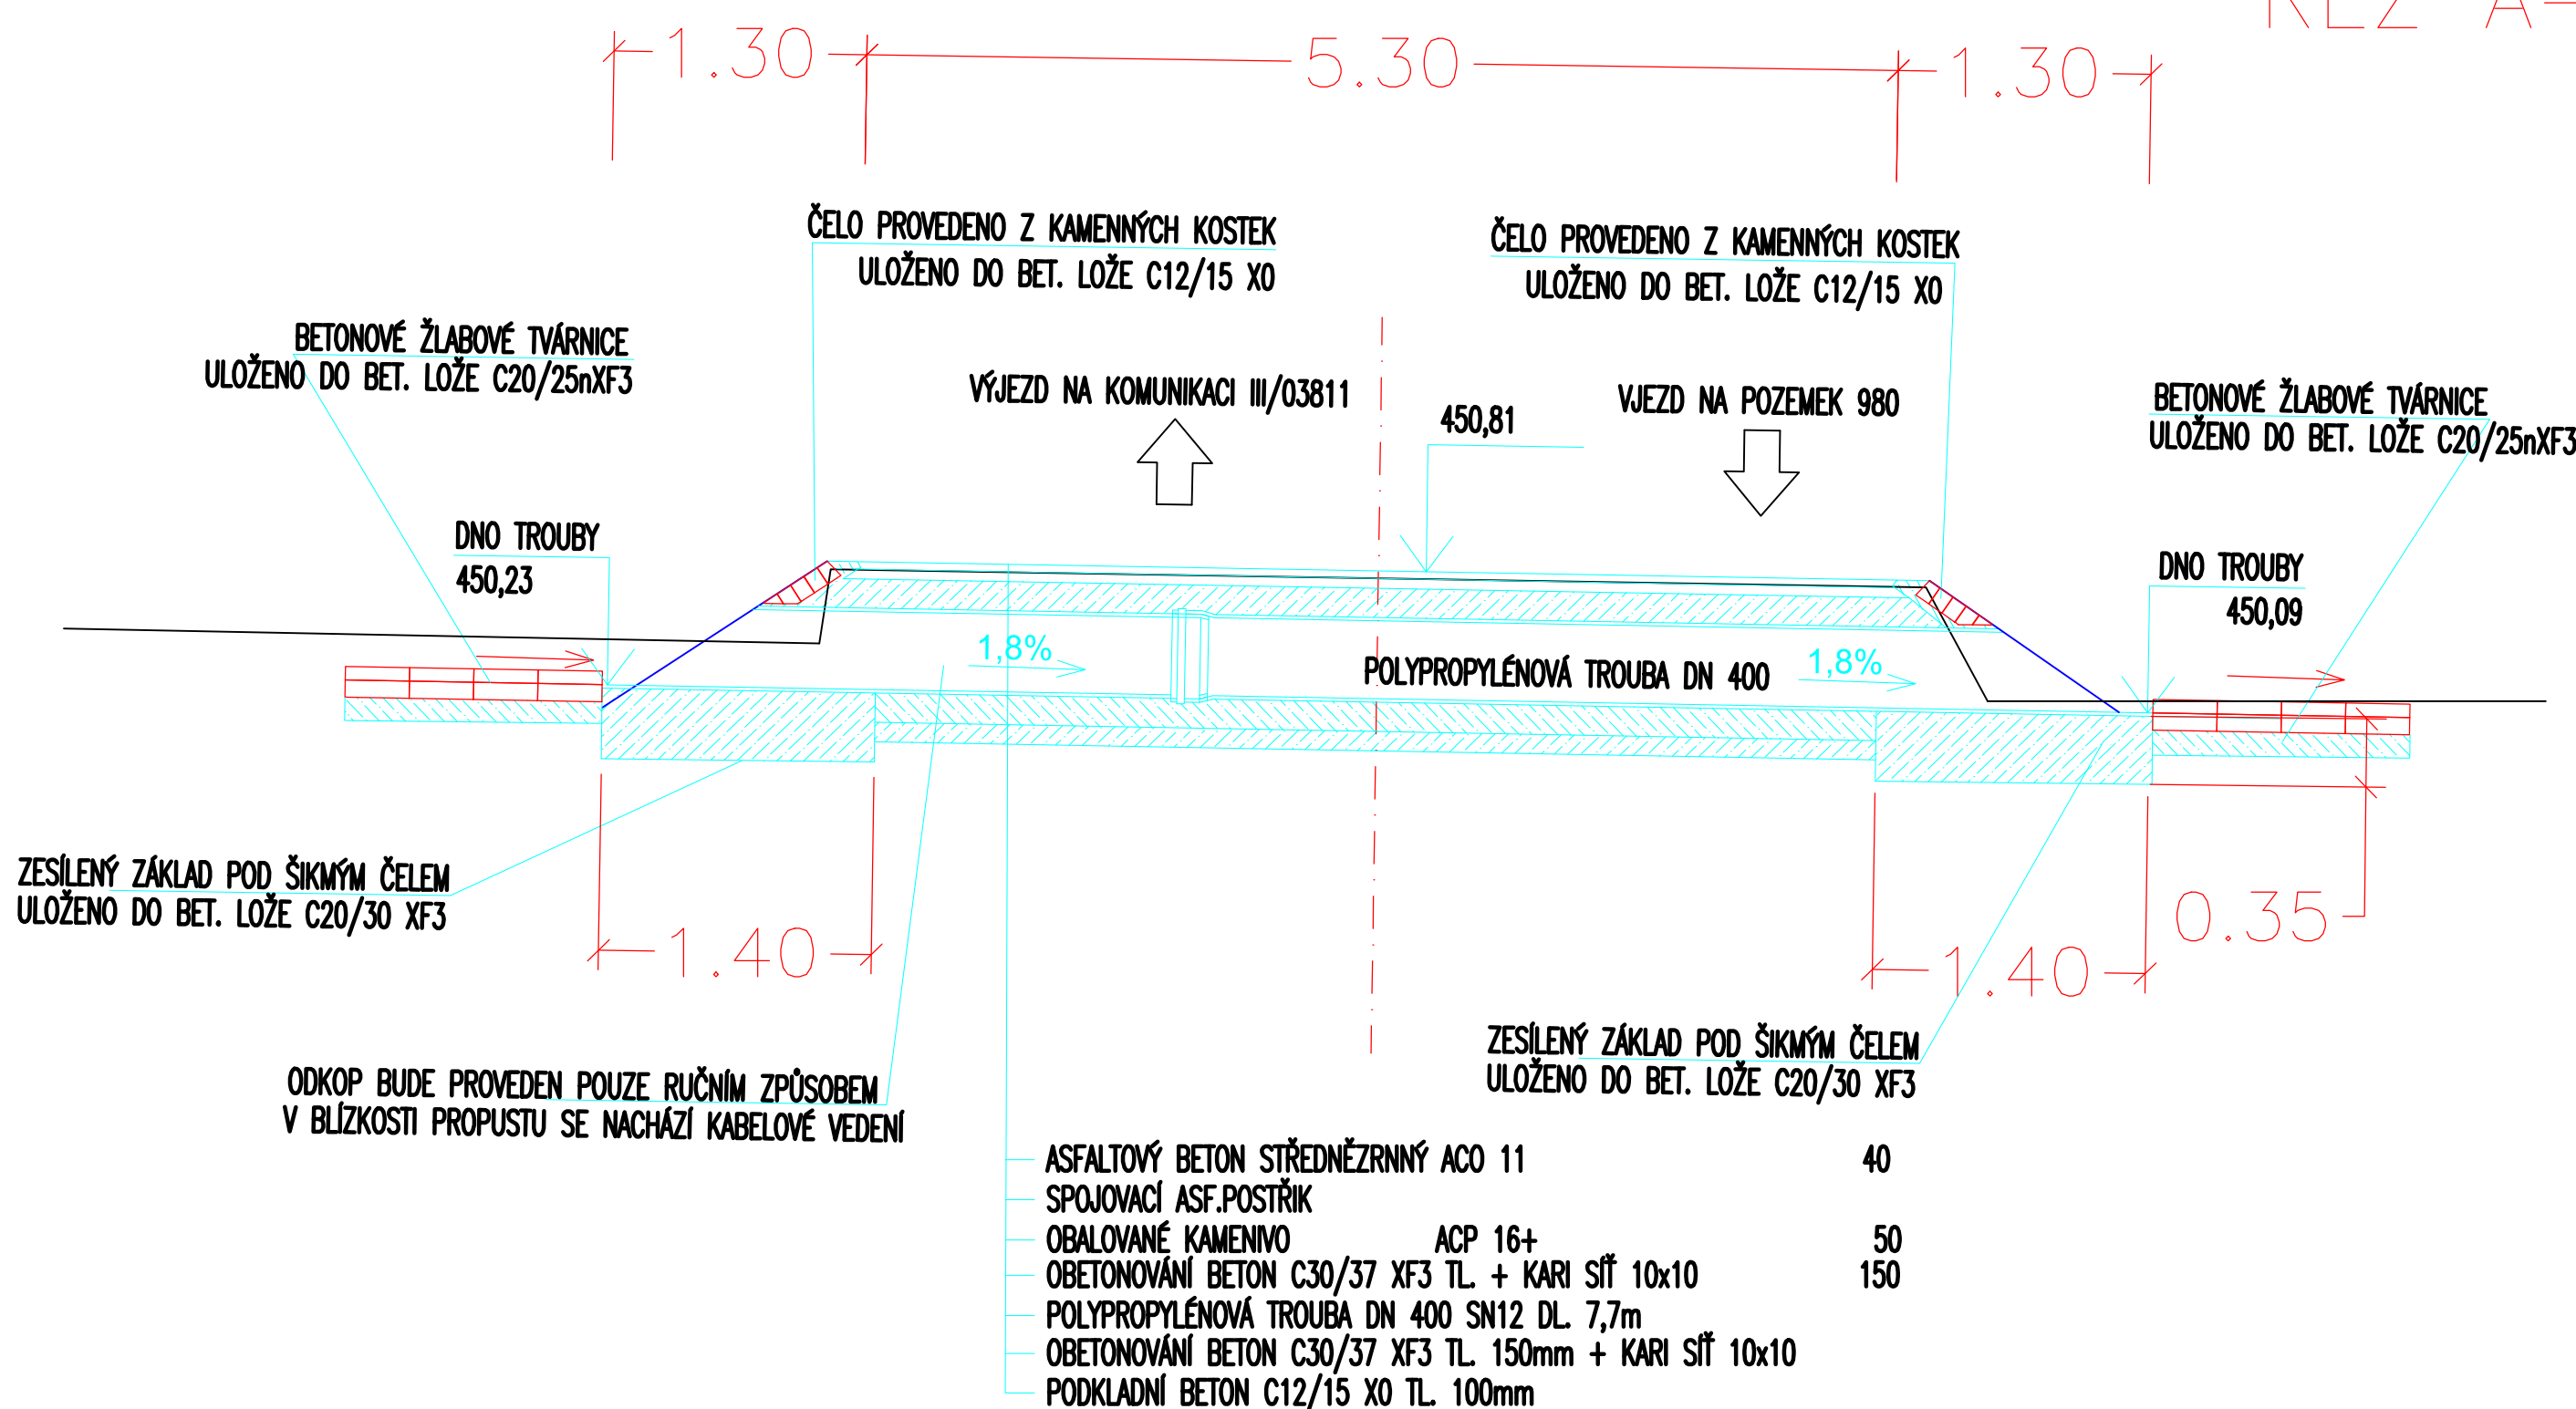


VCHOD NA POZEMEK 390
KM 0,017 00 – III/03811


ŘEZ A-A

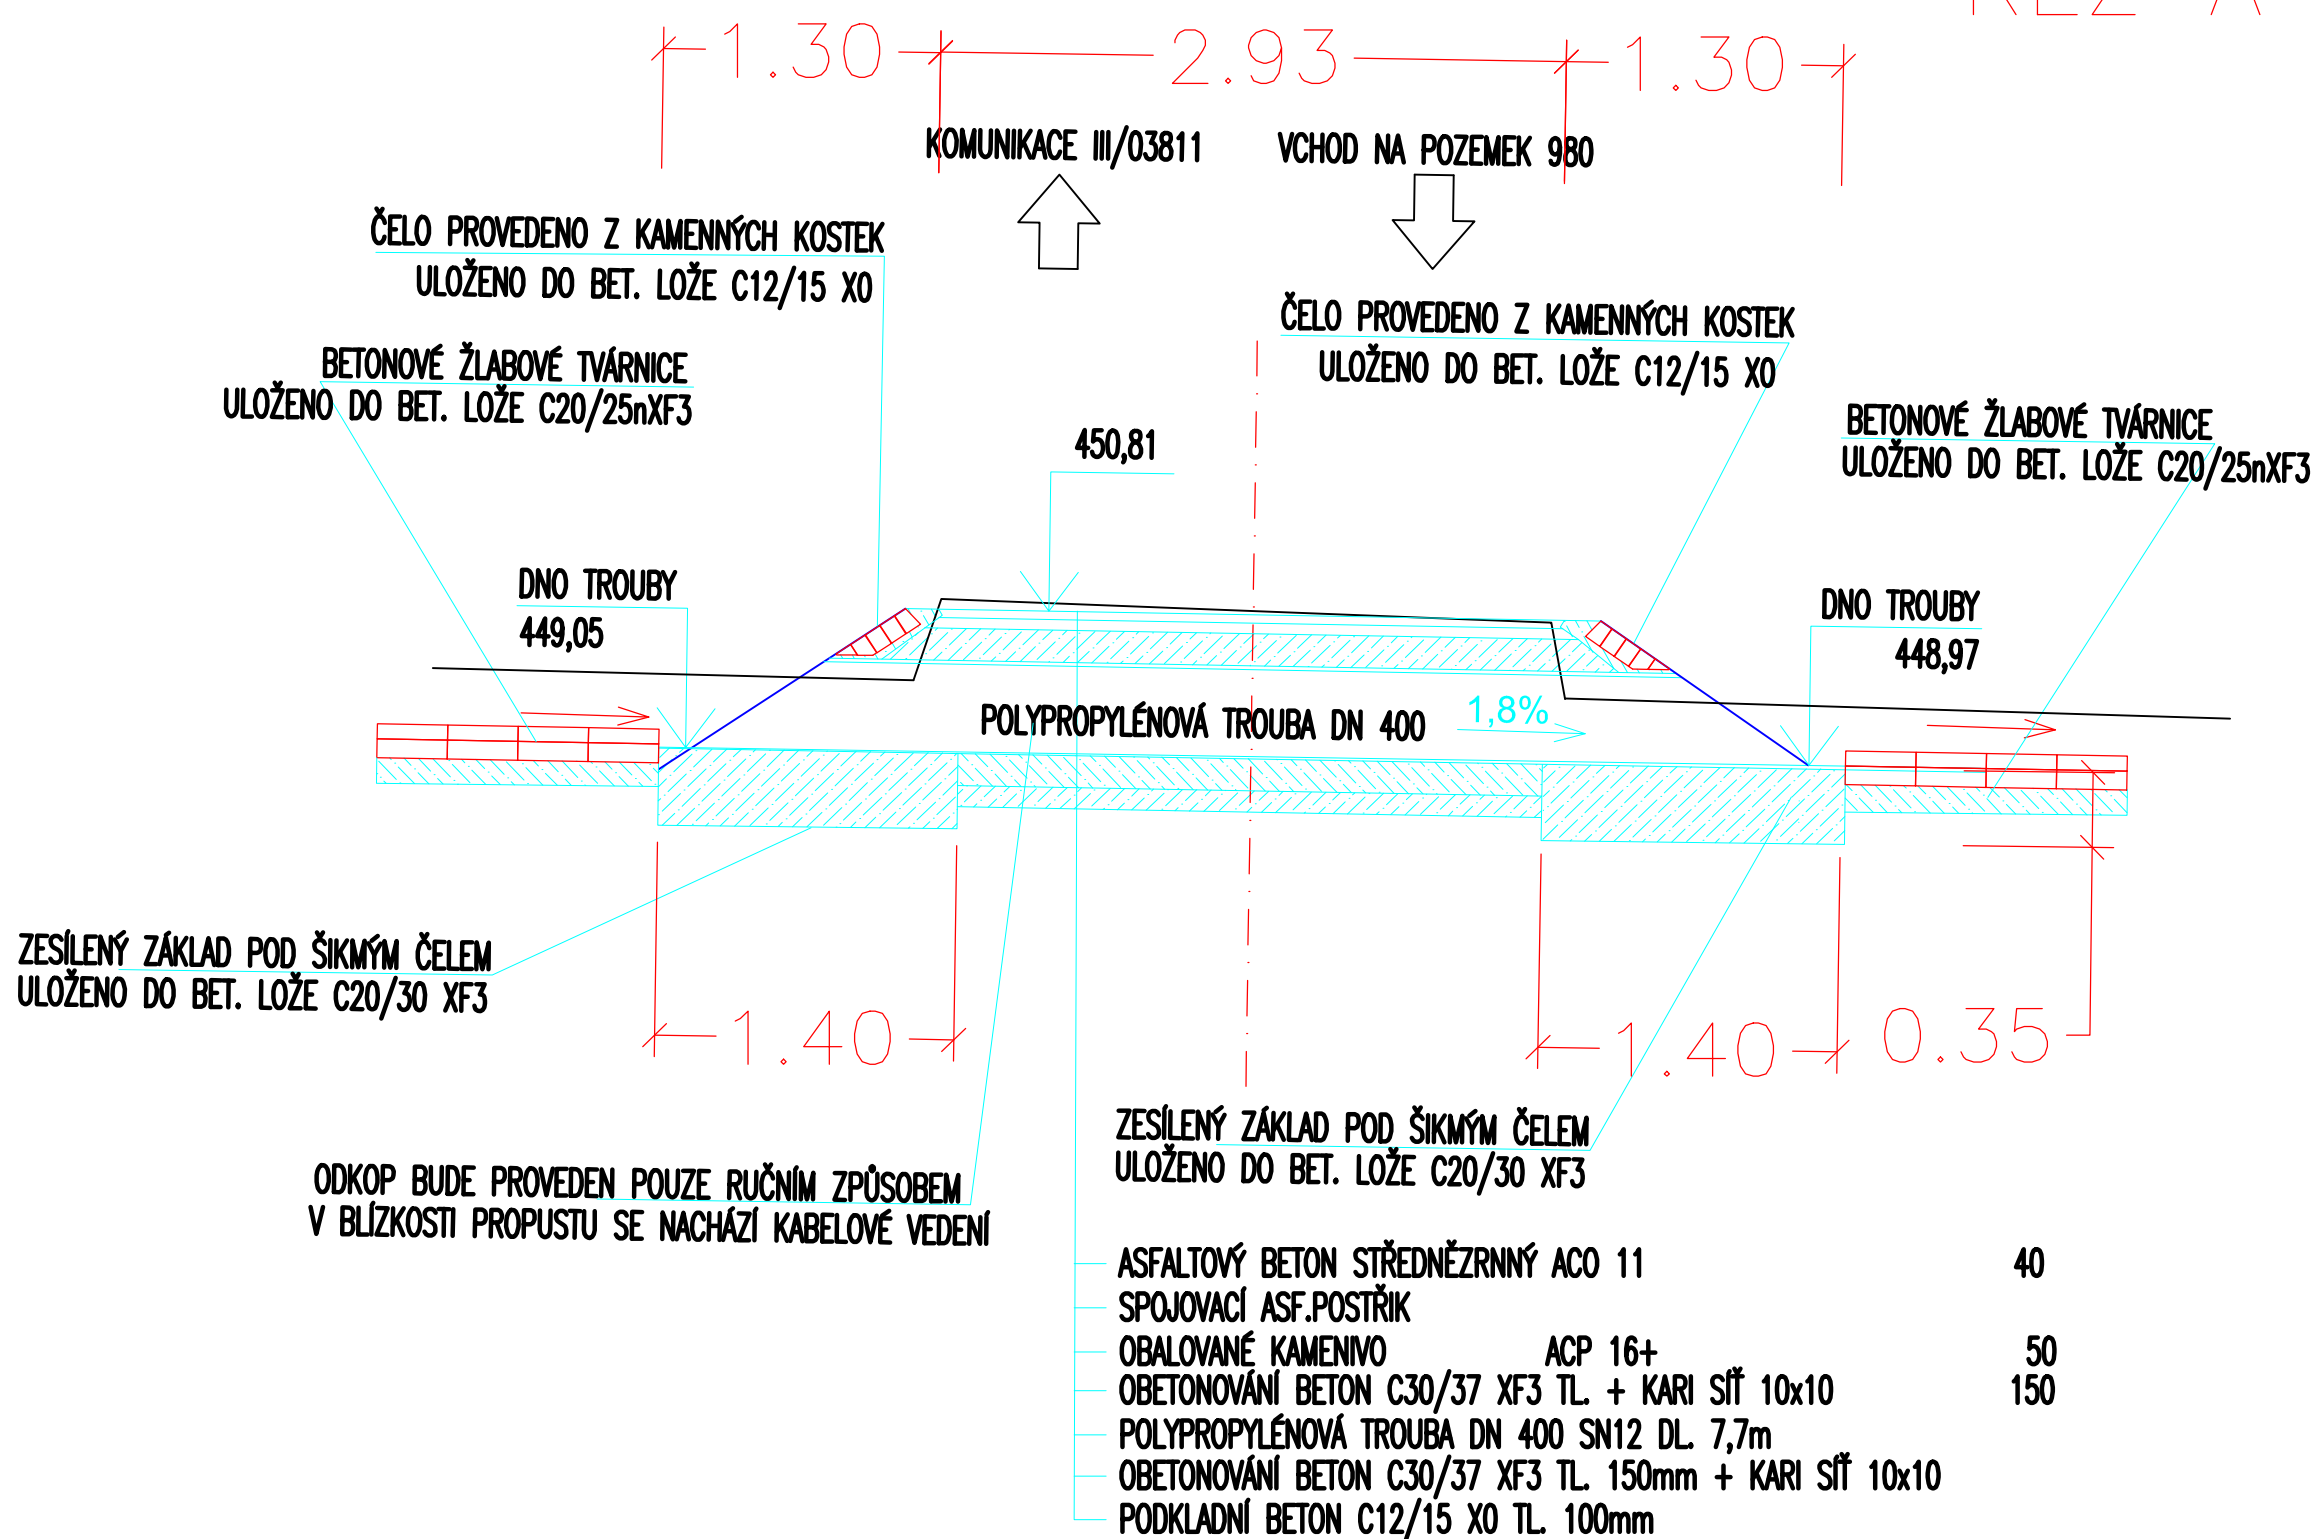


POHLED NA VTOK

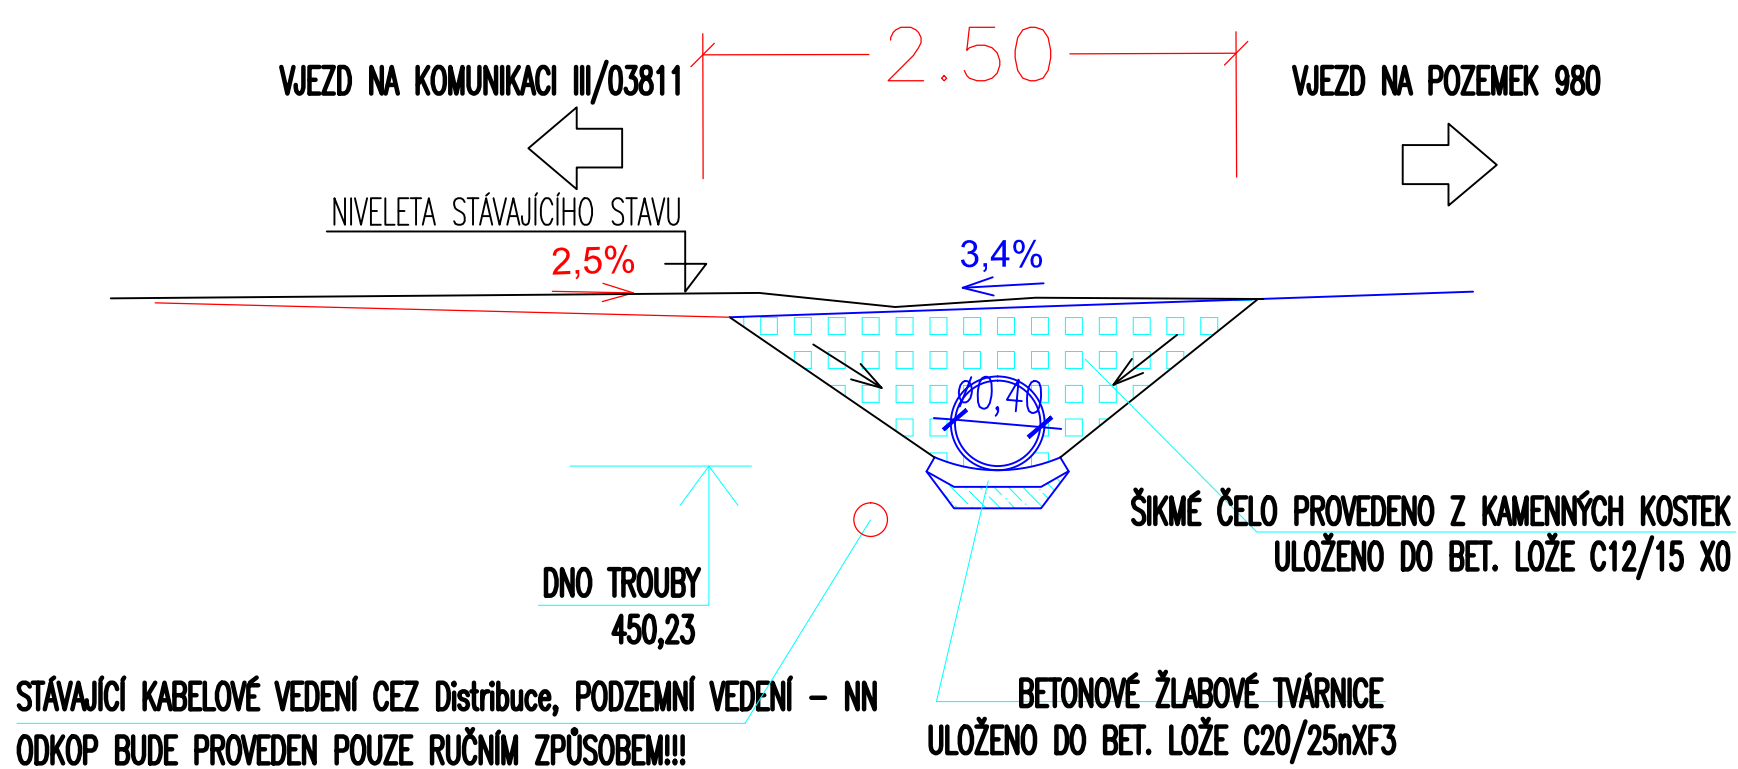


POHLED NA VTOK

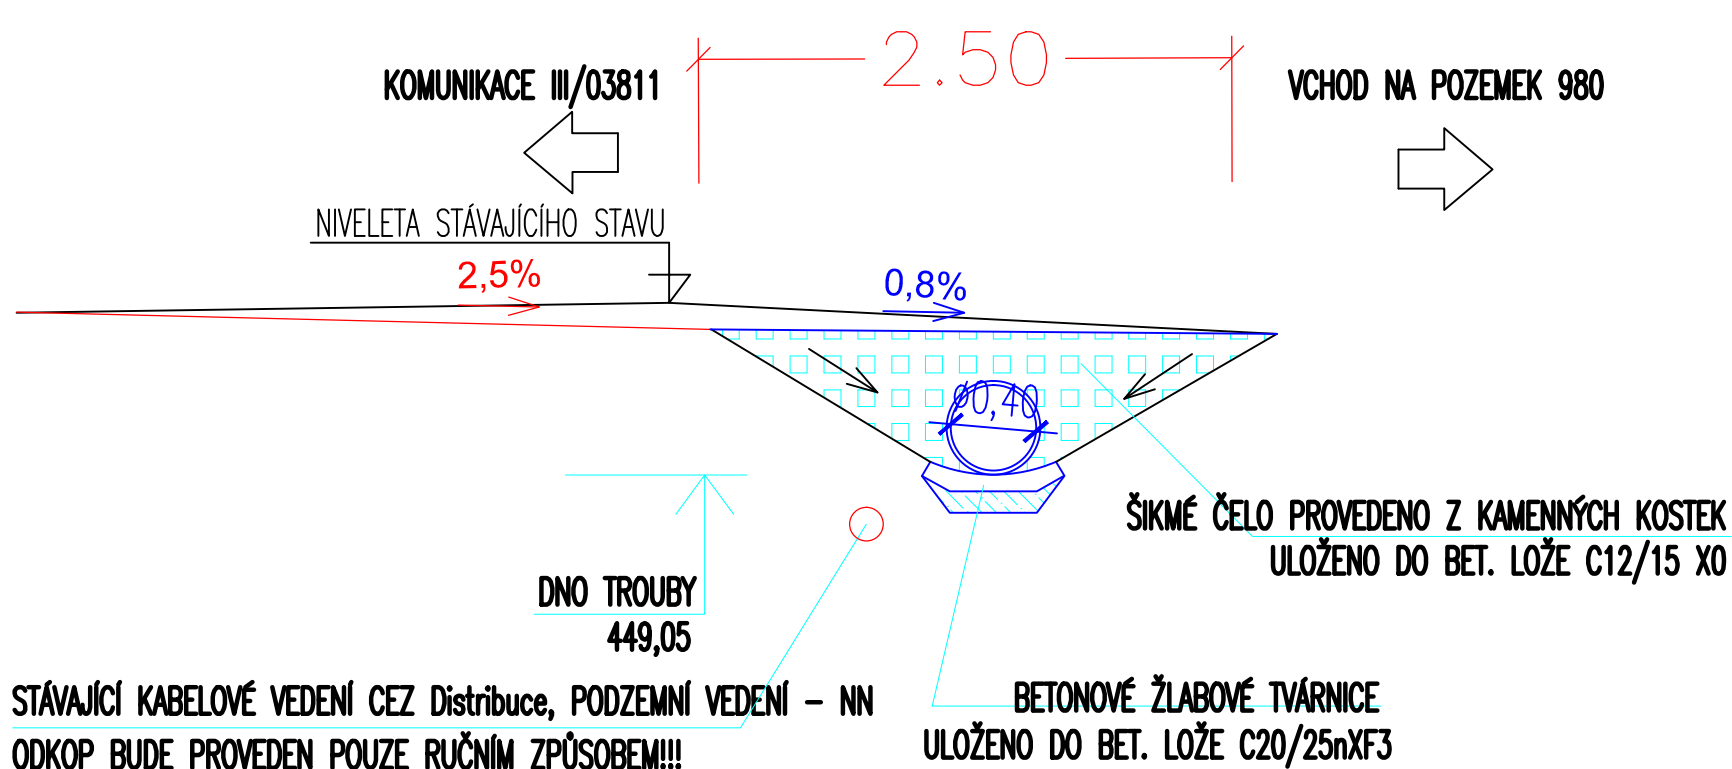

POHLED NA VÝTOK

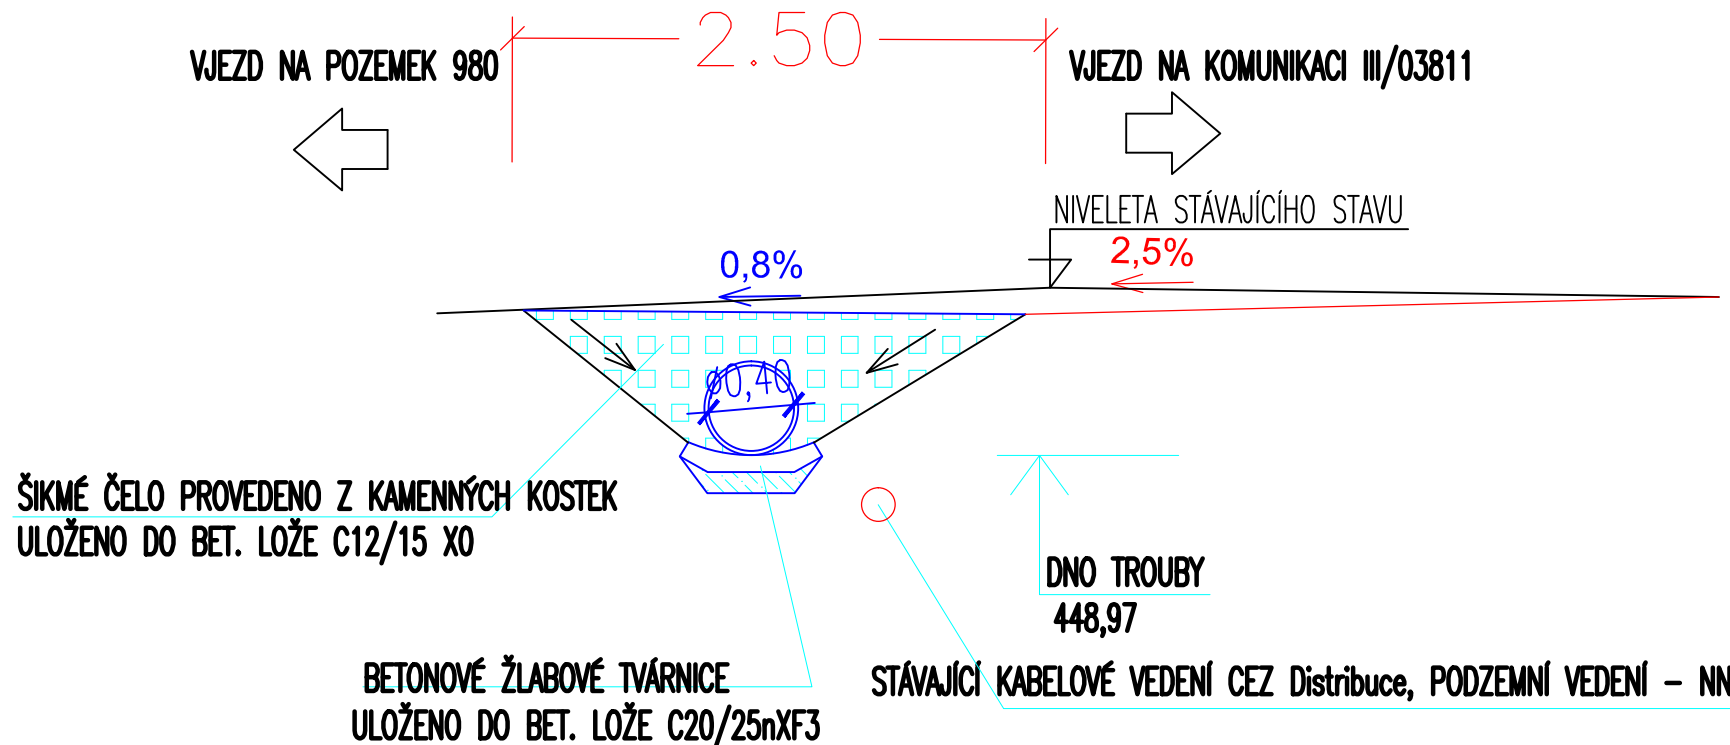

POHLED NA VÝTOK

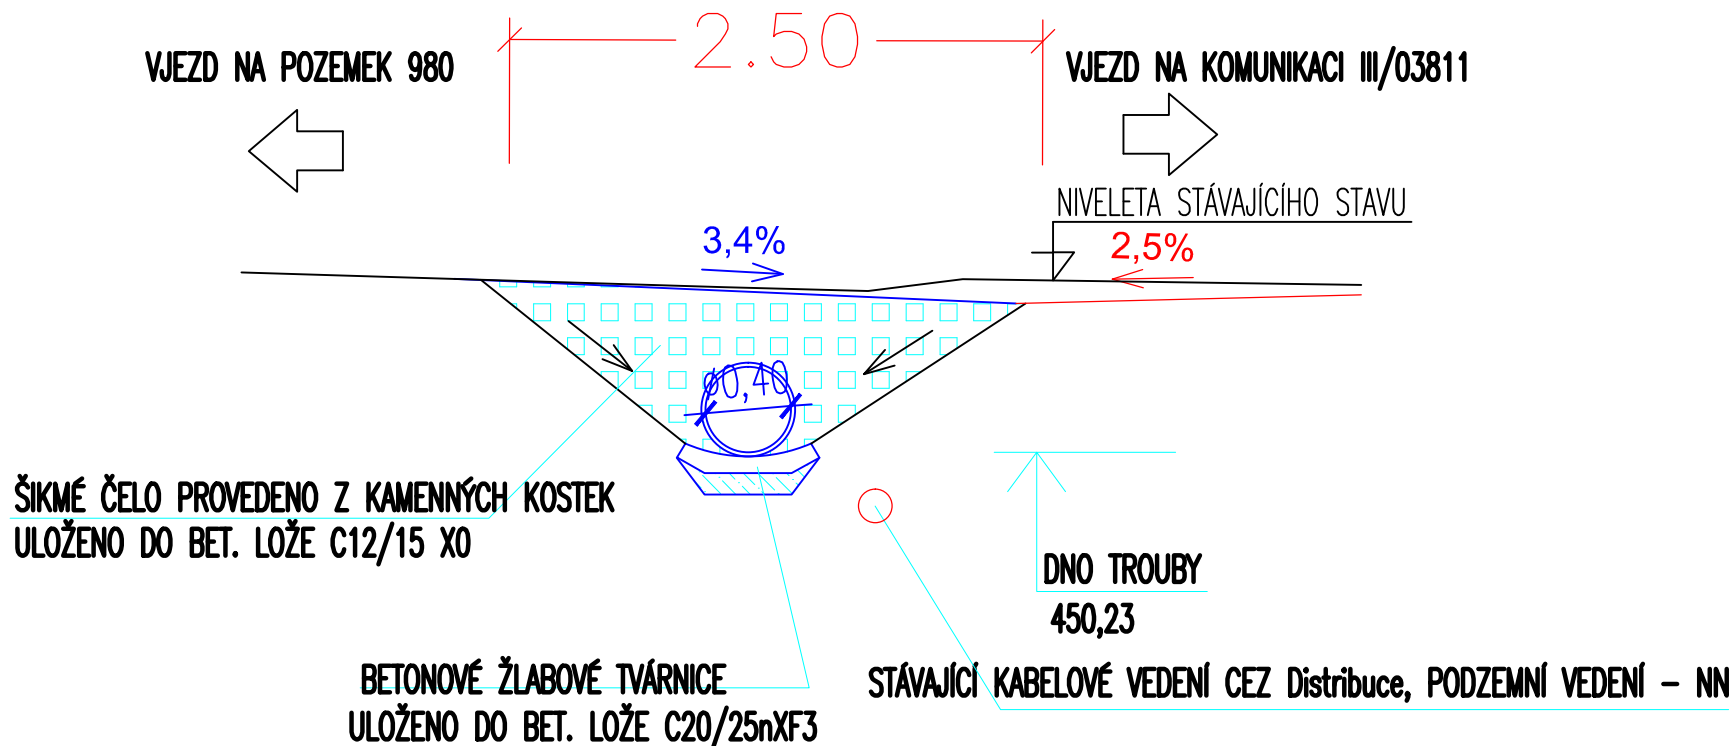

ODP.PROJEKTANT	VYPRACOVAL	KONTROLOVAL	HIP	 <div>Havlíčkův Brod s.r.o. Průmyslová 941 580 01 Havlíčkův Brod</div> <div>PROJEKTOVÁNÍ INŽENÝRSKÝCH STAVEB tel./fax: 569 400 525, tel.: 602 234 377 e-mail: marek@dmchb.cz</div>	
ing.J.MAREK	ing.J.MAREK	Ing.P.BLÁHA	Ing.J.MAREK		
ing.T.KLEMENT	ing.T.KLEMENT	ing.T.KLEMENT			
OBEC : BAŠTÍNOV		OKRES : HAVLÍČKŮV BROD			
KRAJ : VYSOČINA				III/03811, st.úpravy komunikace a rybníka, Baštínov	
INVESTOR : MĚSTO HAVLÍČKŮV BROD, KRAJSKÁ SPRÁVA A ÚDRŽBA SILNIC VYSOČINY					
VÝKRES PROPUSTKŮ – SJEZDY				DATUM	05/2019
				STUPEŇ PD	DSP+PDPS
				Č. ZAKÁZKY	18012
				MĚŘÍTKO	1:75
				ČÁST DOKUM.	Č. VÝKRESU
				D.1.1	13