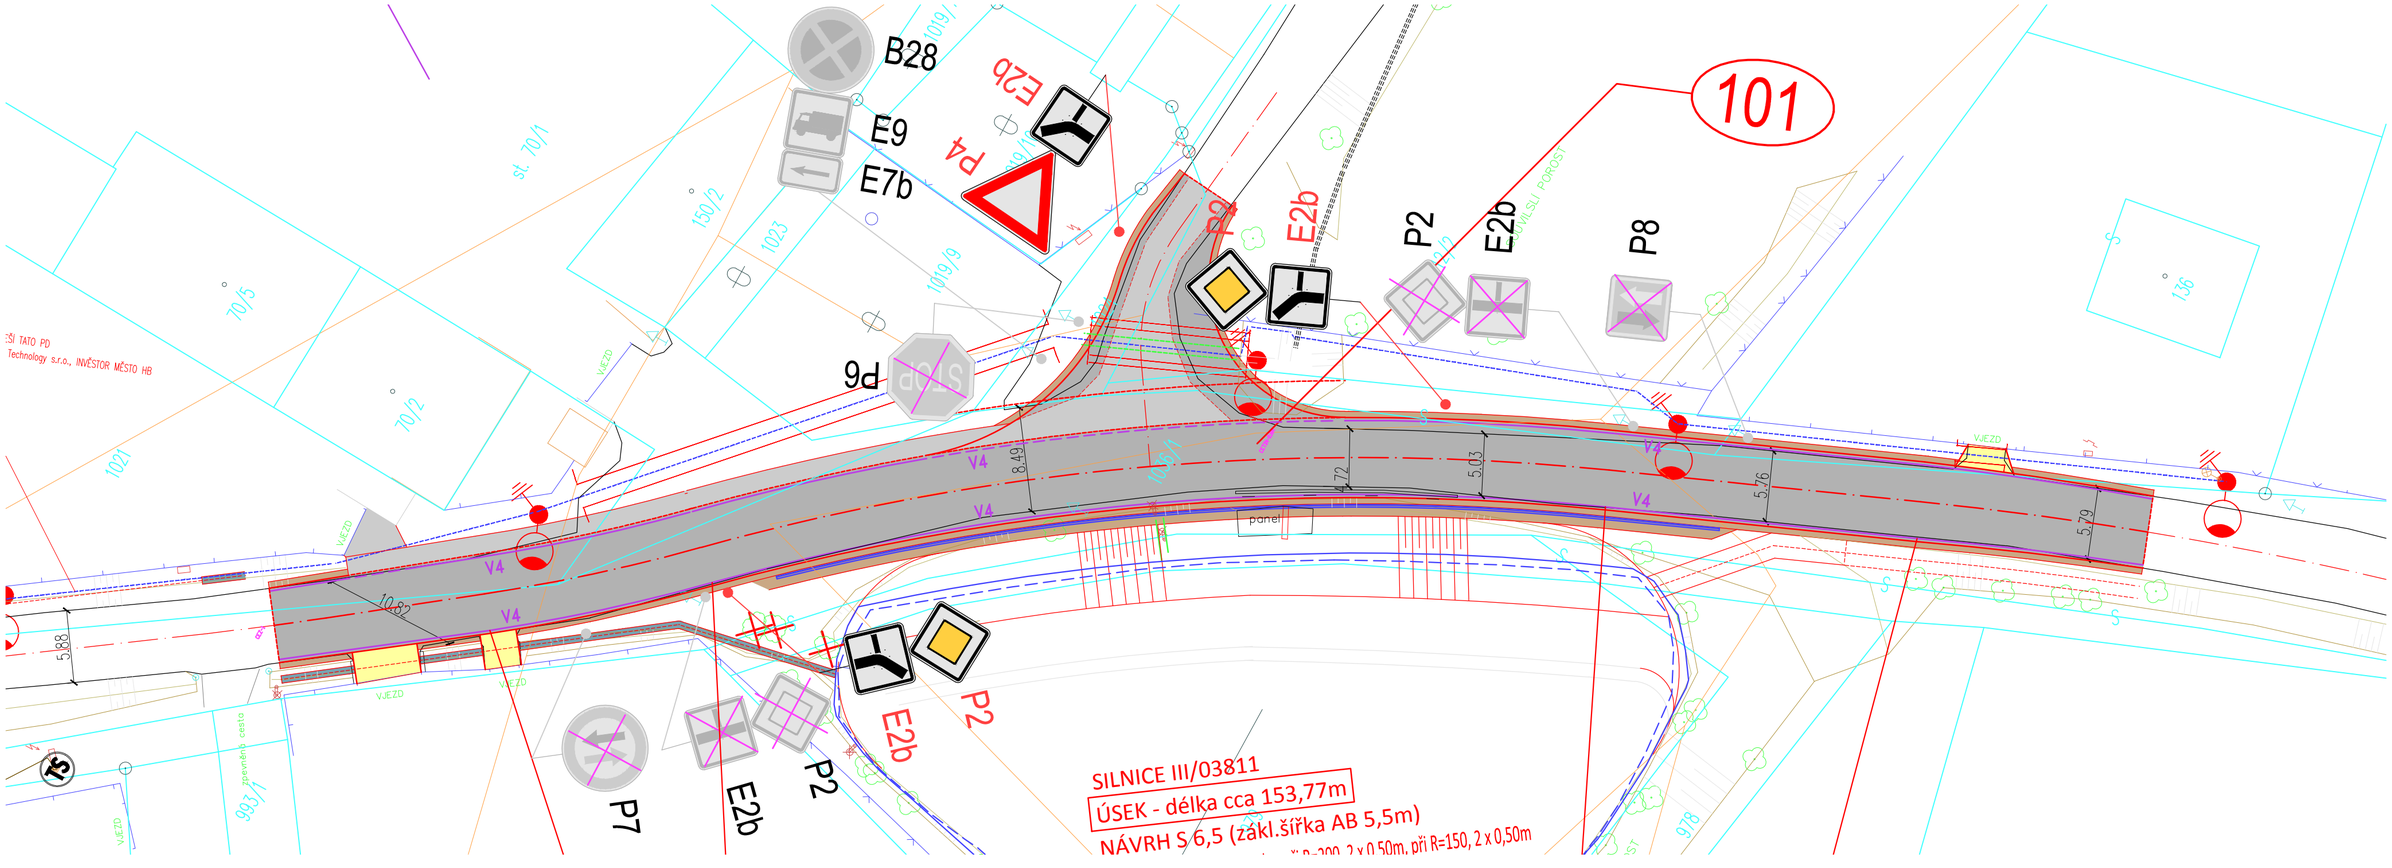

P6 STÁVAJÍCÍ DOPRAVNÍ ZNAČENÍ

P6 NOVÉ DOPRAVNÍ ZNAČENÍ

P6 ODSTRANĚNÉ DOPRAVNÍ ZNAČENÍ

LEGENDA Ledečská ul. – DOPRAVNÍ ZNAČENÍ

SVISLÉ DOPRAVNÍ ZNAČENÍ

P4	– Dej přednost v jízdě!	1ks
P2	– Hlavní pozemní komunikace	2ks
E2b	– Tvar křižovatky AD/G–kombinace	3ks

7ks SDZ ZRUŠENO (PROTOKOLÁRNĚ PŘEDAT INVESTOROVI - KSÚSV/TSHB)

VODOROVNÉ DOPRAVNÍ ZNAČENÍ

V4 – Vodicí čára 308m

BARVA HLADKÁ – NÁTĚR, BÍLÁ

SCHÉMA UMÍSTĚNÍ DOPRAVNÍ ZNAČKY

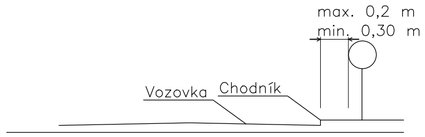

Nejmenší vodorovná vzdálenost bližšího okraje svislé značky, dopravního zařízení včetně jejich nosné konstrukce od vnějšího okraje zpevněné části krajnice, případně od vozovky (u pozemní komunikace bez zpevněné krajnice), je 0,50m; největší vzdálenost je 2,00m. Ve vyjímečných případech je možno v obci (na pozemní komunikaci bez krajnice) nejmenší vzdálenost snížit na 0,30m (obr.).

!! KONEČNÉ UMÍSTĚNÍ DOPRAVNÍHO ZNAČENÍ BUDE ZHOTOVITEL KONZULTOVAT SE ZÁSTUPCI DIPČR A ODBOREM DOPRAVY !!!
VÝZNAM A ZÁKLADNÍ ZÁSADY UŽITÍ DOPRAVNÍCH ZNAČEK UPRAVUJE ZÁKON č361/2000Sb. A VYHLÁŠKA č.30/2001 Sb., VE ZNĚNÍ POZDĚJŠÍCH PŘEDPISŮ. DALŠÍ PODROBNOSTI o UŽITÍ, UMÍSTĚNÍ A PROVEDENÍ ZNAČEK UPRAVUJÍ ČSN EN 12899–1, ČSN EN 1436, TP 65, TP 100, TP 133 a TP 169.

SO 101 KOMUNIKACE III/03811

ODP.PROJEKTANT	VYPRACOVAL	KONTROLOVAL	HIP
ing.J.MAREK	ing.J.MAREK	Ing.P.BLÁHA	Ing.J.MAREK
ing.T.KLEMENT	ing.T.KLEMENT	ing.T.KLEMENT	
OBEC : BAŠTÍNOV		OKRES : HAVLÍČKŮV BROD	
KRAJ : VYSOČINA			
INVESTOR : MĚSTO HAVLÍČKŮV BROD, KRAJSKÁ SPRÁVA A ÚDRŽBA SILNIC VYSOČINY			

DMC
Havlíčkův Brod s.r.o.
Průmyslová 941
580 01 Havlíčkův Brod
PROJEKTOVÁNÍ INŽENÝRSKÝCH STAVEB
tel.,fax: 569 400 525, tel.: 602 234 377
e–mail: marek@dmchb.cz

III/03811, st.úpravy komunikace a rybníka, Baštínov

DOPRAVNÍHO ZNAČENÍ

DATUM	05/2019
STUPEŇ PD	DSP+PDPS
Č. ZAKÁZKY	18012
MĚŘÍTKO	1:500
ČÁST DOKUM.	Č. VÝKRESU
D.1.1	6